



SÚLUUNDIRSTAÐA: U1 , MKV. 1:10

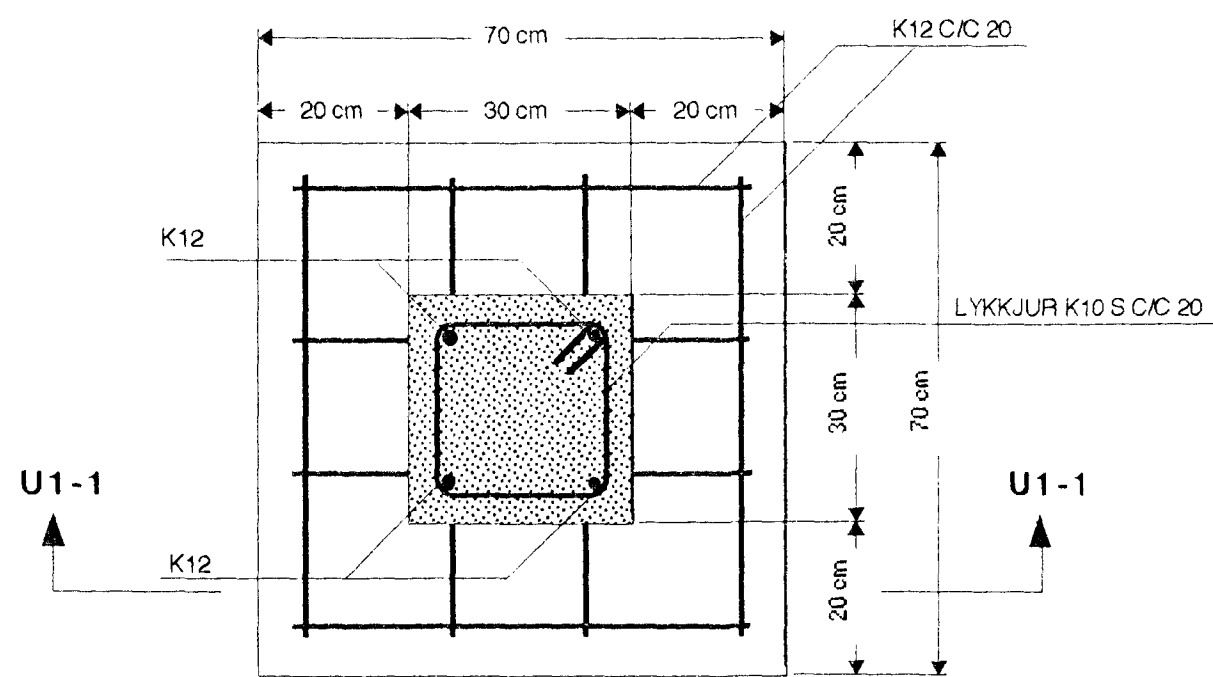

SNIÐ U1-1 , MKV. 1:10

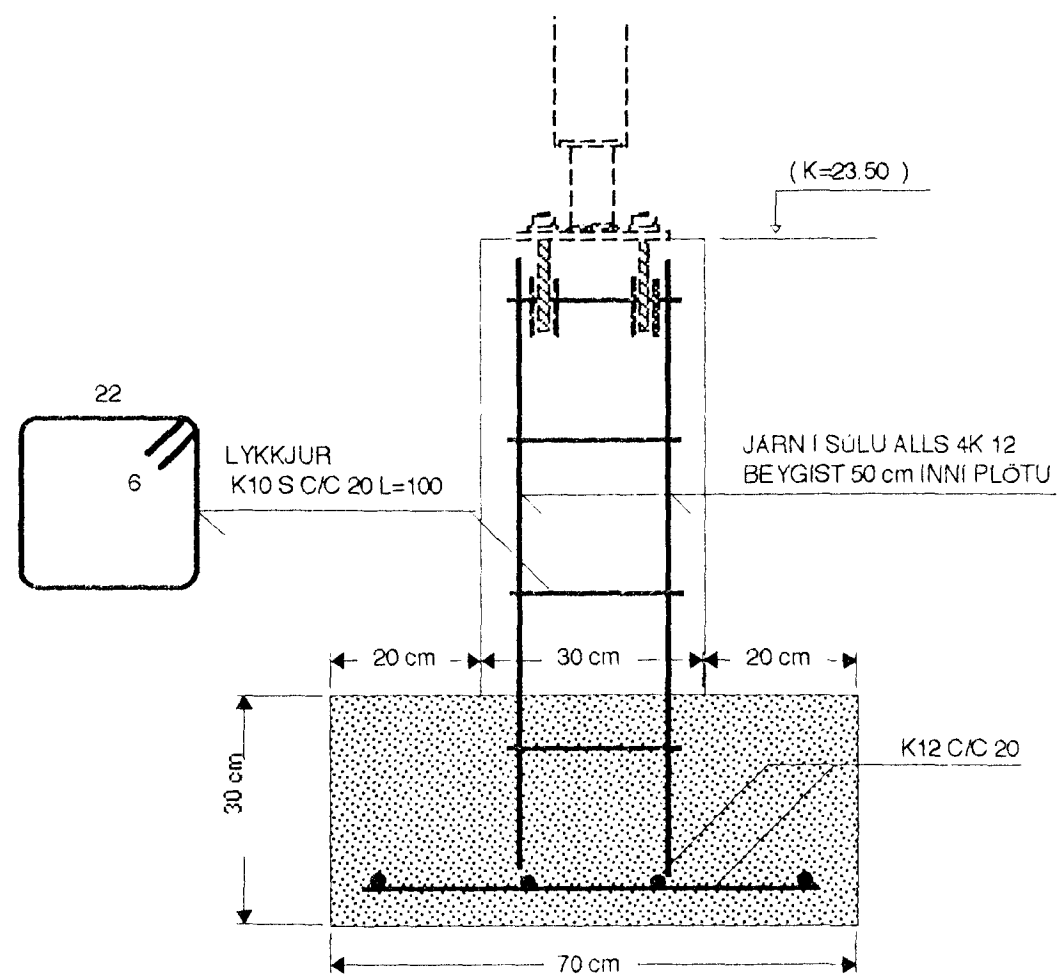

SJÁ SKÝRINGAR Á TEIKNINGU NR. 1.01

Byggingatúli HAFNARFIRÐI  
 Afgreitt þann  
 18 JUNÍ 1998  
 Síurbjörn Halldórsson

KVARDI: 1:10	TV	VERKNR.
DAGS: MARS 1998	TÆKNIVANGUR HLÍÐASMÁRI 10, KOPAVOGI	TÆKNIPJÓNUSTA S 564 22 44
HANNAD: M.G	VERKEFNI: KJÓAHRAUN 6 Í HAFNARFIRÐI	TEIKN. NR. 1.03
TEIKNAD: S.G	HEITI: BURÐARVIRKI: SÚLUUNDIRSTÖÐUR - U1	
YFIRFARIÐ: <i>Magnús Gylfason</i>	MAGNÚS GYLFASON F.T.F.Í	