

SKÝRINGAR

EFNI Í TIMBURGRIND ER 45x120, 4-FLOKKUR HÚSPURRT (FURA)
 FÓTSTYKKI TIMBURGRINDAR ER GAGNVARIN
 SETJA SKAL TJÖRUPAPPA MILLI FÓTSTYKKIS OG SÖKKULS


ALLAR SPERRUR ERU 50x225, EFNISGÆÐI K-18
 GÓLFBITAR ERU 45x195, EFNISGÆÐI K-18

LÍMTRÉ ER T-30

ALLUR SAUMUR BOLTAR OG STÖÐLUÐ FESTITENGI SKULU VERA GALVANISERUÐ.
 SÉFRSMÍÐAÐAR STÁLFESTINGAR SKAL MÁLA MEÐ RYÐVARNARGRUNNI STÁLGÆÐI ST-37
 ATH. STÁLFESTINGAR UTANHÚSS SKAL GALVANISERA, SJÁ TEIKN. AF STÁLFESTINGUM
 ALLAR SÚÐUR ERU $a=6$ mm

KLÆÐA SKAL UTANÁ GRIND MEÐ 10 mm KROSSVIÐSPLÖTUM, NEGLA SKAL PLÖTURNAR
 MEÐ 31/40 KAMBSAUM C/C 10 cm Í HVERJA STÖÐ OG HVERT LAUSHOLT OG C/C 5 cm Á HORNUM
 ATH. AD NOTA VATNSPOLIN OPIN KROSSVIÐ (EKKI OF ÞÉTTAN)

TIMBURSTÆRÐIR BOLTAR OG SAUMUR ERU UPPGEFIN Í MILLIMETRUM
 ALLAR MÁLSETNINGAR ERU Í MILLIMETRUM

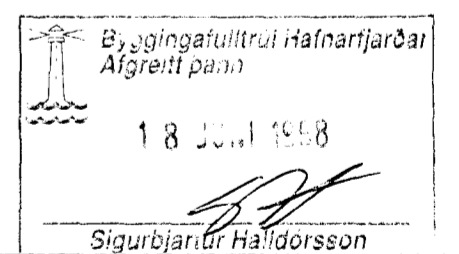

KVARDI: 1:50	TÆKNIVANGUR TÆKNIÞJÓNUSTA HLÍÐASMARI 10, KOPAVOGI S 564 22 44	VERKNR.
DAGS: MARS 1998		TEIKN. NR. 1.04
HANNAD: M.G	VERKEFNI: KJÓAHRAUN 6 Í HAFNARFIRÐI	
TEIKNAD: S.G	HEITI: BURÐARVIRKI: TIMBURGRINDUR - GRUNNMYND, SKÝRINGAR	
YFIRFARIÐ: <i>Magnús Gylfason</i>	MAGNÚS GYLFASON F.T.F.Í	