

PLASTRÖR Ø 35 mm 2, stk.
Í HVERT SPERRUBIL
TIMBURKLÆÐNING 1" X 6"
ÞAKPAPPI 600 pam
MÁLMLÆÐNING

VATNSHELDUR
KROSSVIÐUR

LOFTRÁS

60
VATNSKLÆÐNING

MÁLMAFELLA
MÚR LAGÐUR Á MÚRSTEIN

MÚRSTEINN
LOFTRÝMI
TEX (OLÍUSOÐIÐ) KROSSVIÐUR
SAMSEYTI ÞÉTTUÐ MEÐ KÍTTI

STEINULL
ÞOLPLAST
LAGNAGRIND
KLÆÐNING

PLASTRÖR Ø 35 mm 2, stk.
Í HVERT SPERRUBIL
TIMBURKLÆÐNING 1" X 6"
ÞAKPAPPI 600 pam
MÁLMLÆÐNING
BLIKKÁFELLA
UNDIR RENNUBÖND

ÞOLPLAST
LAGNAGRIND
LOFTAKLÆÐNING
STEINULL 8"
TEX PLATA
LOFTRÝMI
20 mm

1 1/2" X 4"
heflað
1 1/2" X 8"
heflað

LOFT RÁS
KROSSVIÐUR
VATNSHELDUR

TJÖRUPAPPI
DRENGÖT Ø 12 mm
c/c 30 cm

ÞOLPLAST HEJLT
UNDIR DREGARA

22 mm RAKAHELD SPÓNARPLATA
SKRÚFUÐ Í LÍM (SOUDAFLEX 40FC)


BJÁLKASKÖR

SPERRUR 2" X 8"

ÞOLPLAST Í KÍTTI
UNDIR LISTA

ÞOLPLAST FEST
Í GLUGGA STK.
klemmist á bakvið
áfellu

D-2 & 4 LÖÐRÉTT SNIÐ Í ÞAKKANT BÍLG.

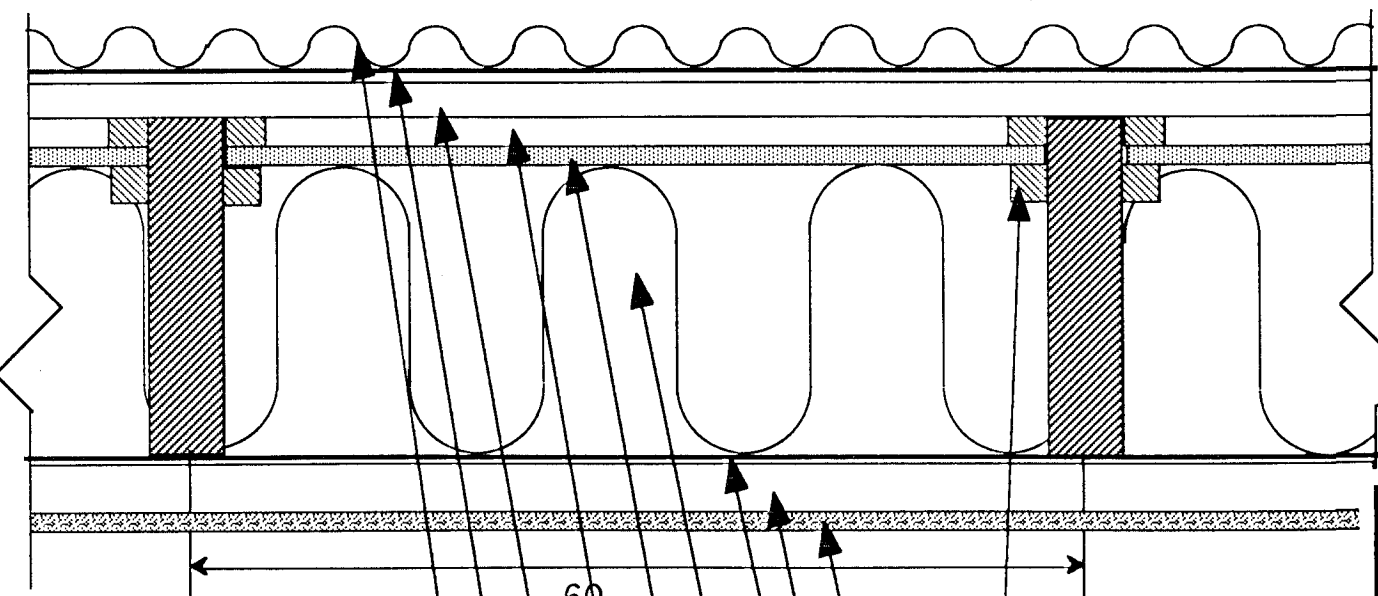

MÁLMLÆÐNING
ÞAKPAPPI
BORÐAKLÆÐNING
LOFTRÝMI 20mm
TEXPLATA ÞÉTT AÐ SPERRU
STEINULL 8"
ÞOLPLAST
LAGNAGRIND
LOFTAKLÆÐNING
LISTAR TIL AÐ HALDA TEXPLÖTU 1" X 1"

SNIÐ C - C

D-7 LÖÐRÉTT SNIÐ Í ÞAKKANT

Eyðingafulltrúi Hafnarfjarðar
Afgreitt þann
22 APR. 1998
Sigrbjartur Halldórsson

TEIKNISTOFAN KVARÐI	Verkefni	KJÓAHRAUN 6 HAFNARFJÖRDUR
	Heiti	DEILIMYNDIR ÞAKKANTAR
kvarði	1:5	verk.nr 9740
dags.	MARS. 98"	týpa nr.
hönnun	G.G.	teikn nr
teikn	G.G.	V-6

Hringbraut 17 220 Hafnarfjörður.
S. 555 2020 FAX 555 2021