




G1 2 STK

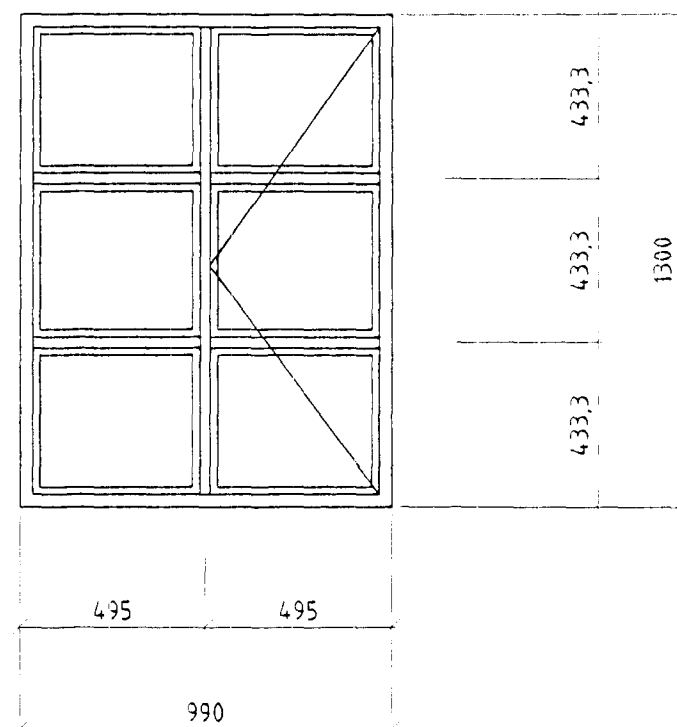


G2 8 STK

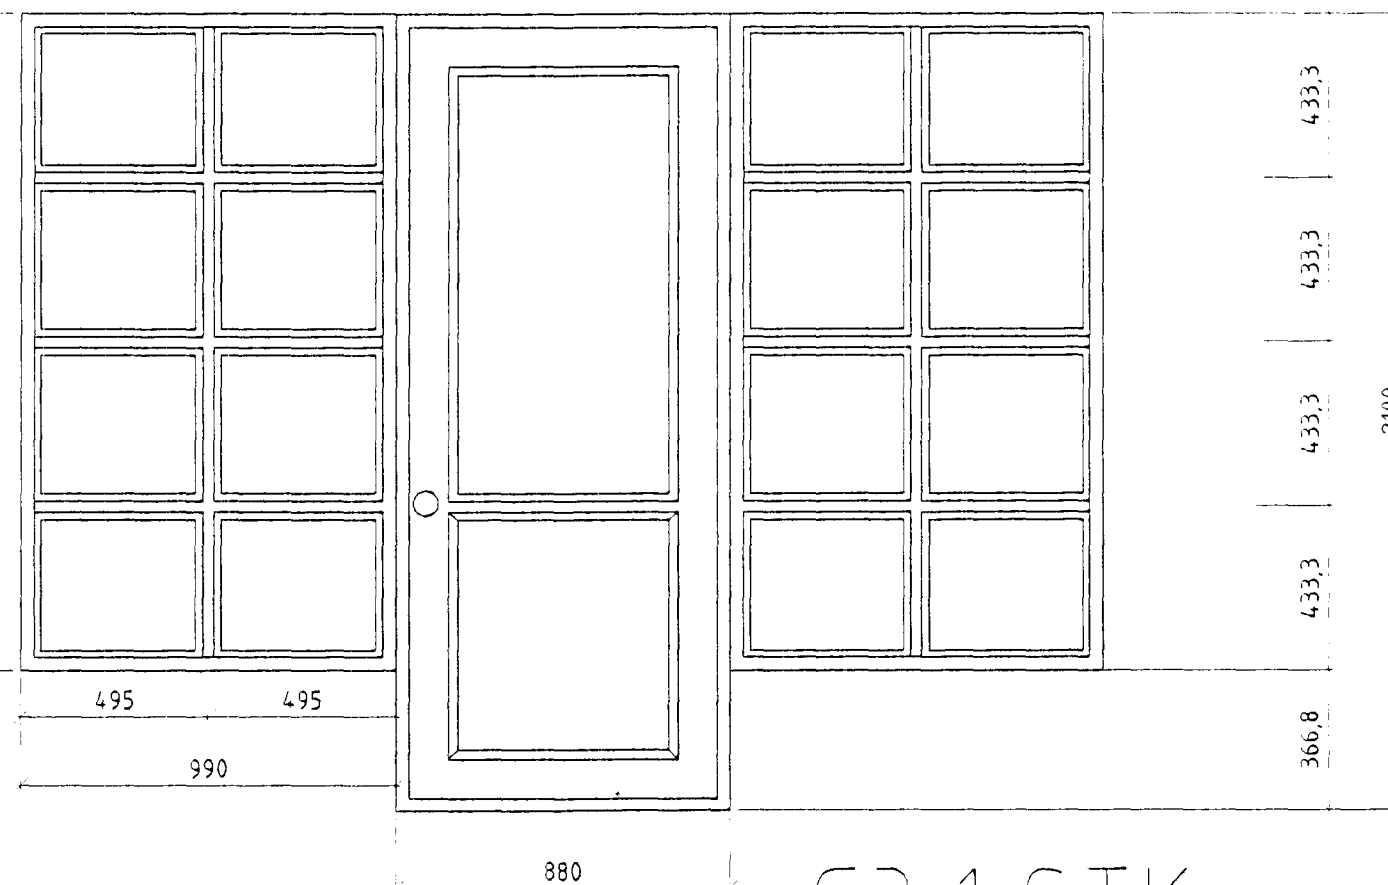


G3 1 STK

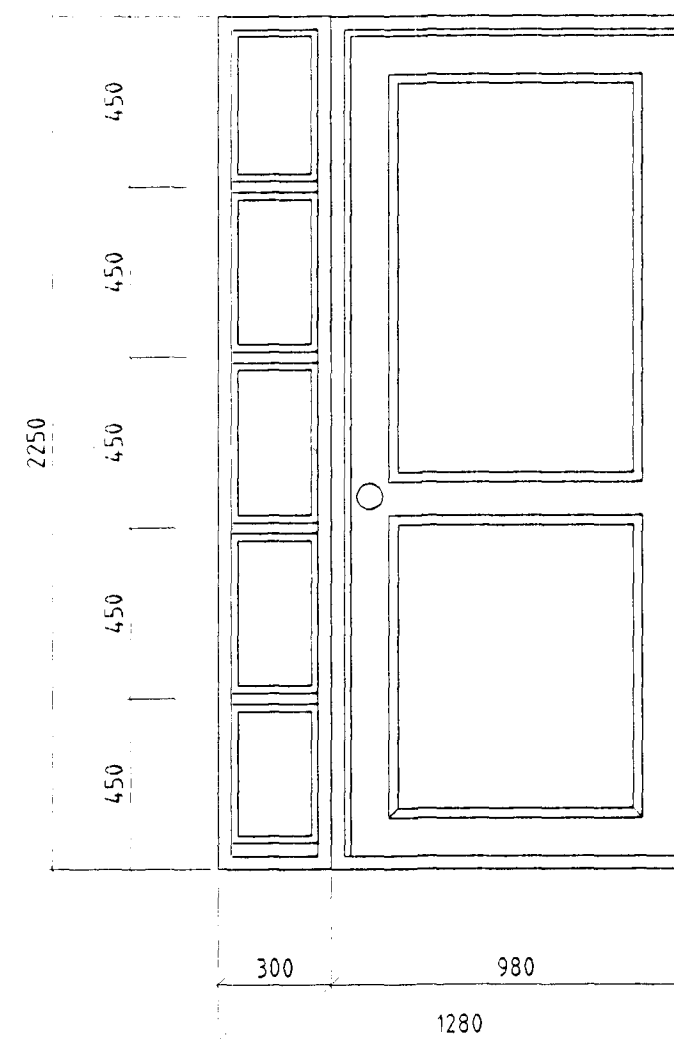


H1 1 STK

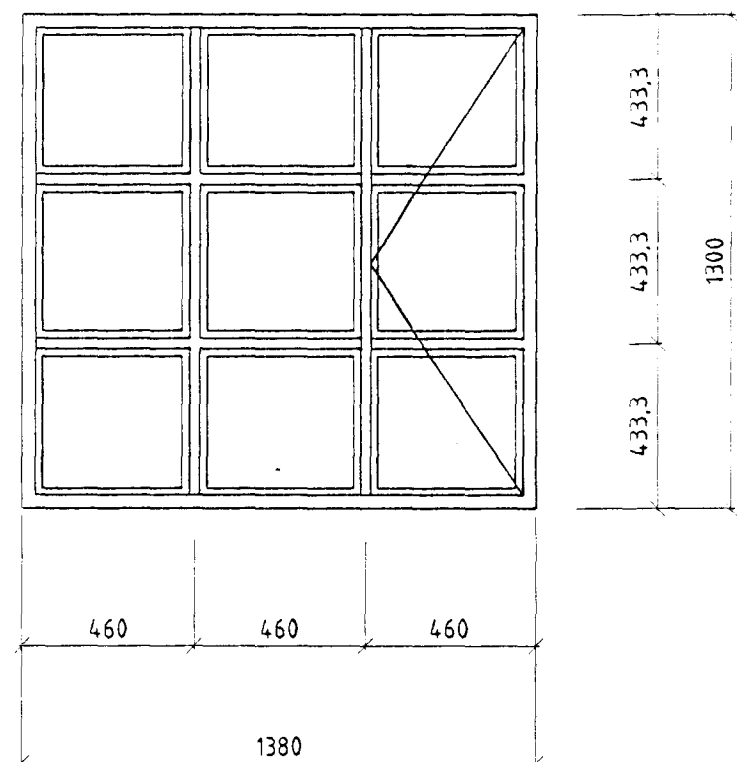


G4 2 STK

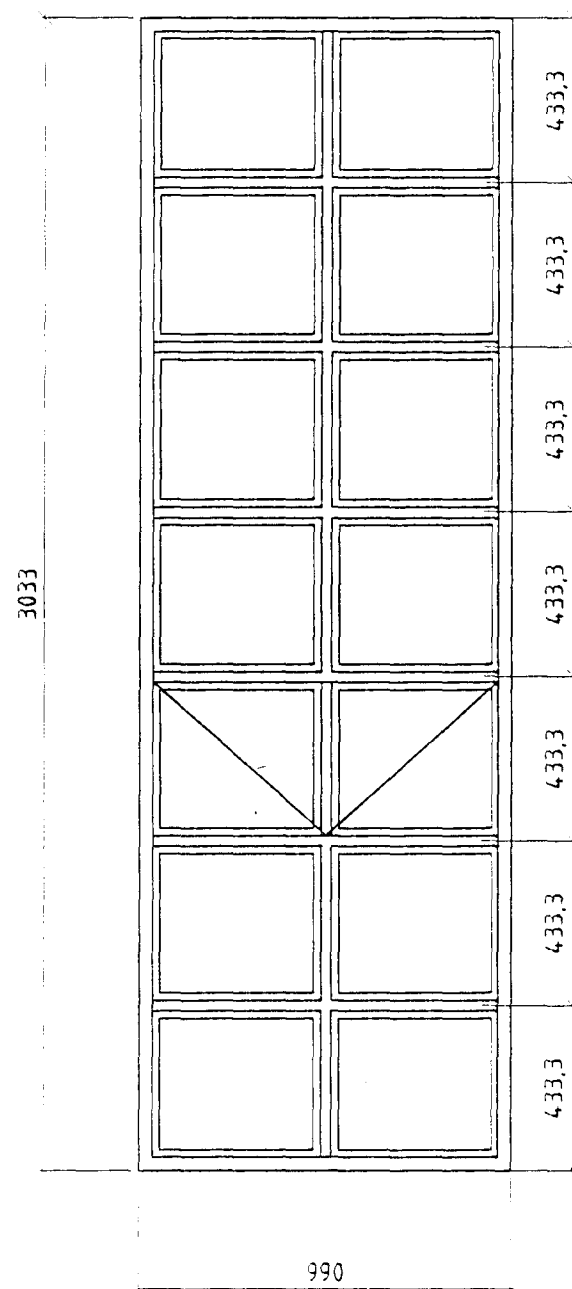


G6 1 STK

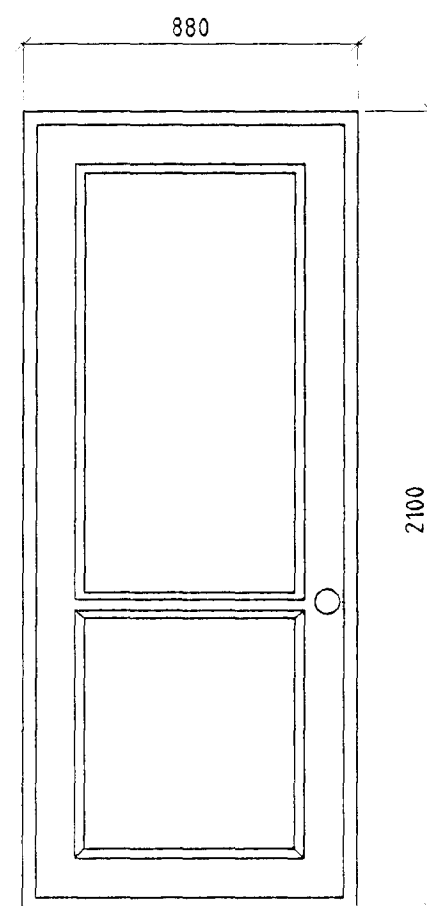


H4 1 STK

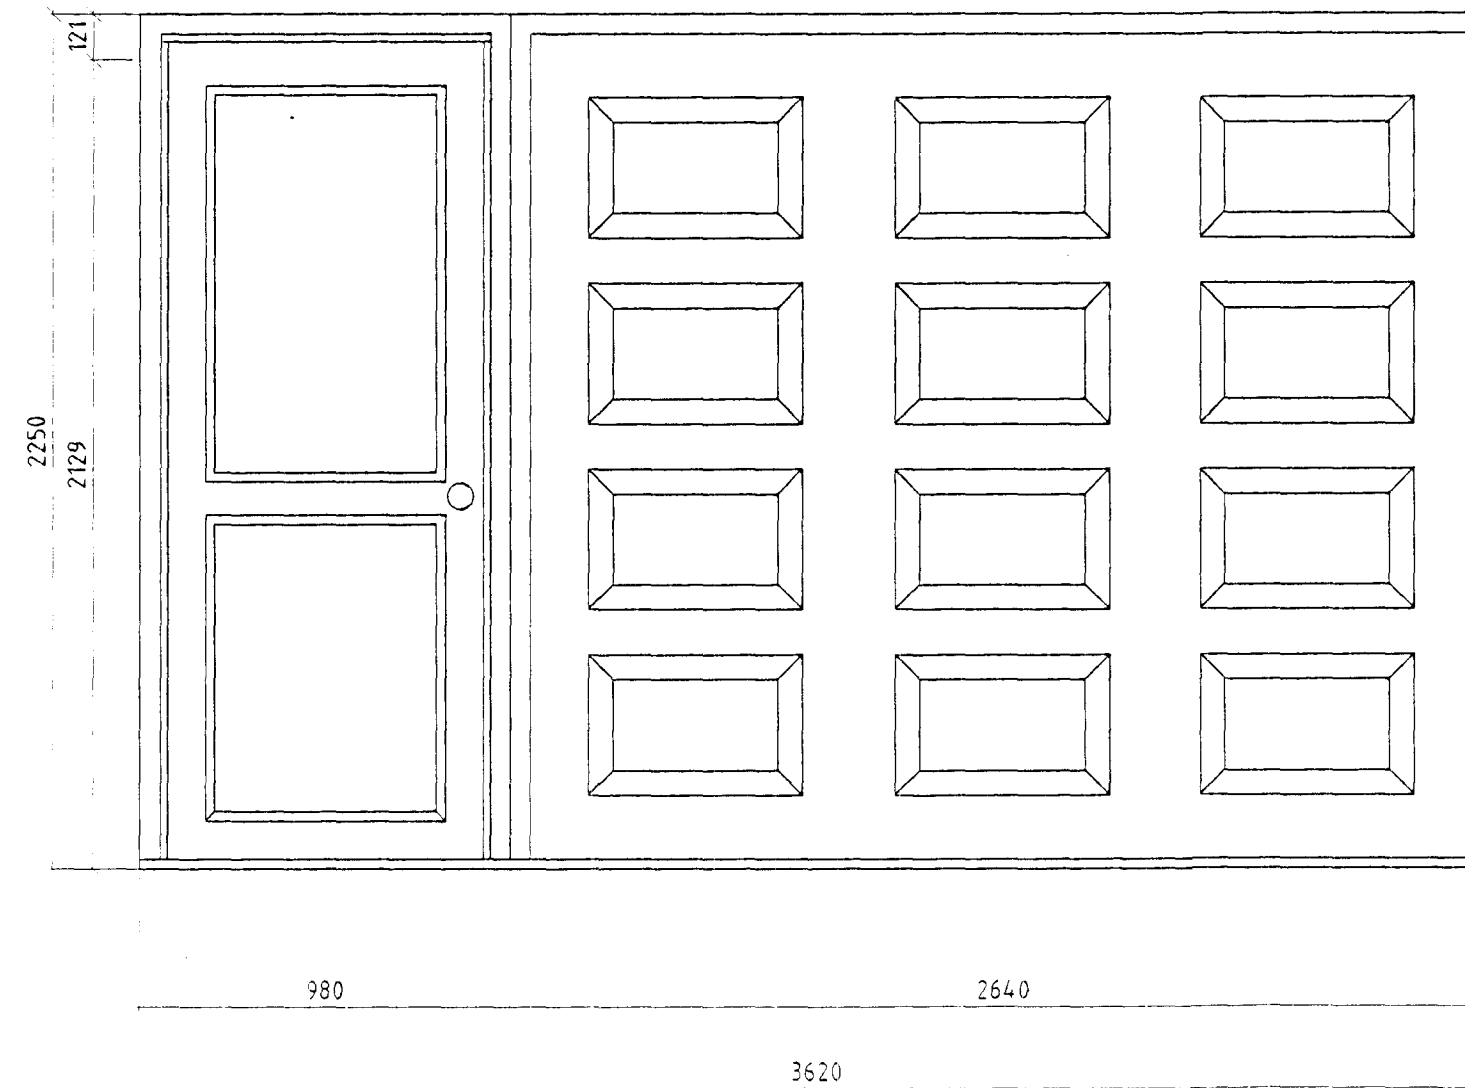

H2 1 STK / H3 1 STK

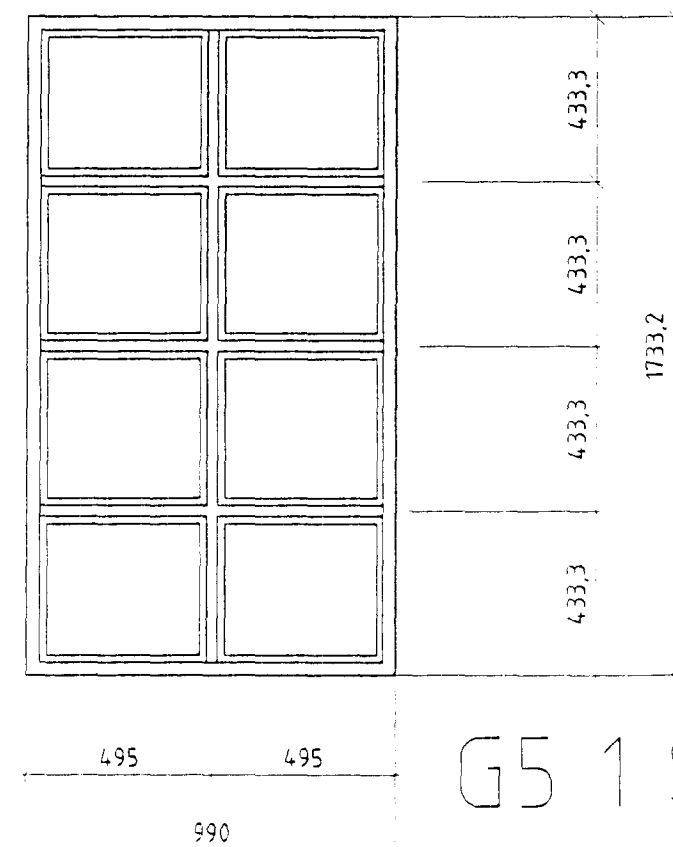

G5 1 STK

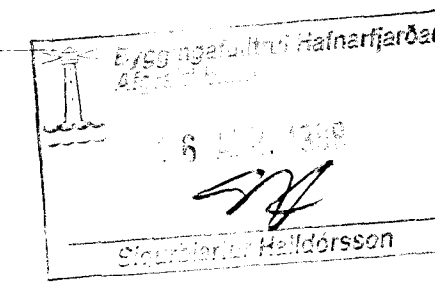

Teikn. nr. R0	Titilvisun á teikningu Teiknad JHH	Br. 1	Dags. 29. 3. 99	Eðli breytingar bætt bið hurð H4	Samp. Samþykkt aðalhönnuðar	- Arnar J. Magnússon, lagnir og loftrásing. - Ríkharður Oddsson, aðaluppdráttar og skipulag. - Sigurður Halsteinnsson, burðanirkt og lagnir.	VEKTOR - hönnun og ráðgjöf - Nýbýlavegi 6, 200 Kópavogi.	Ríkharður Oddsson byggingafræðingur Kt. 270261-5159 sími: 554-6650 fax: 554-6669.	KJÓAHRAUN 7 GLUGGATEIKNING	Dagsetning ágúst 1998	Verk nr. S-98-08-09S-06	Teikn. nr. 1:20	Málkvæði 1:20
------------------	--	----------	--------------------	-------------------------------------	--------------------------------	---	---	--	-------------------------------	--------------------------	----------------------------	--------------------	------------------