




SNID A-A₀₆ mkv. 1:50

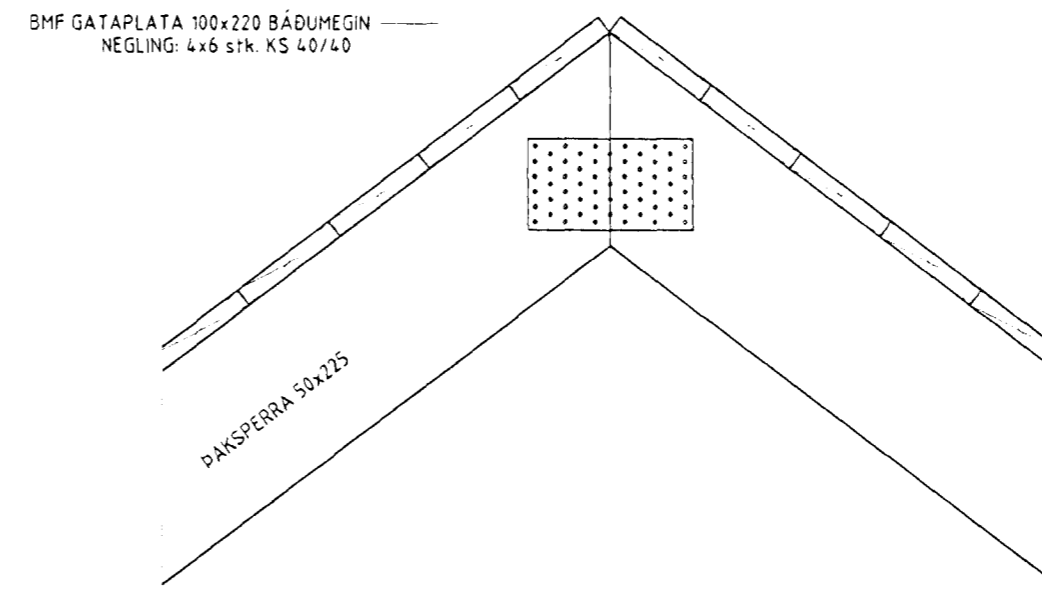


DEILI 5 mkv. 1:10

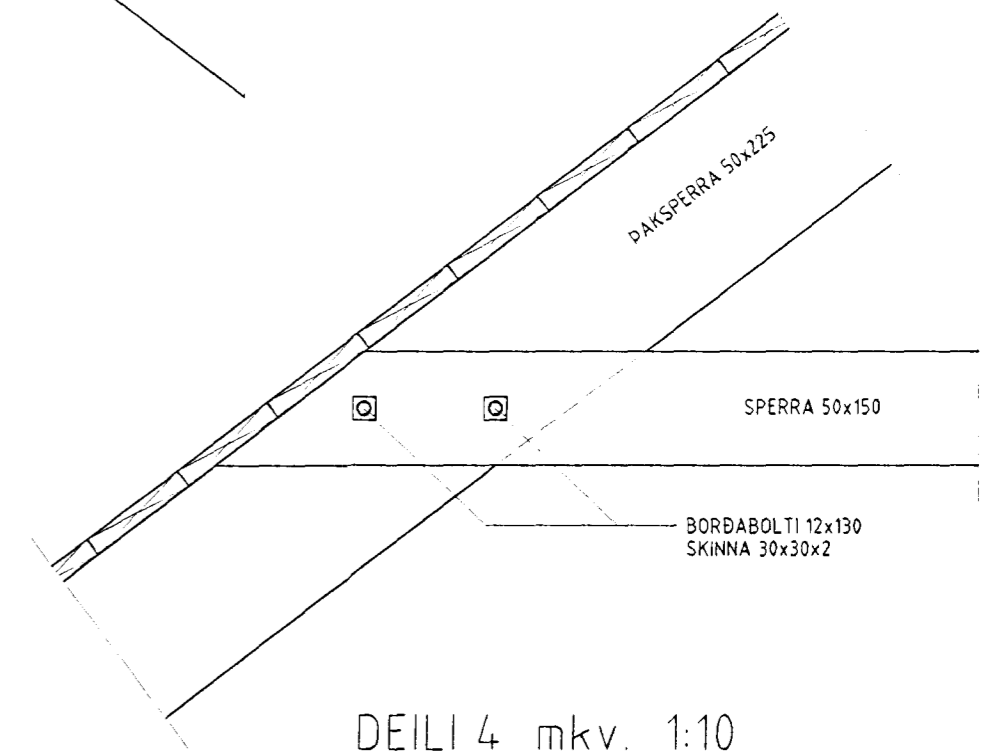


DEILI 4 mkv. 1:10

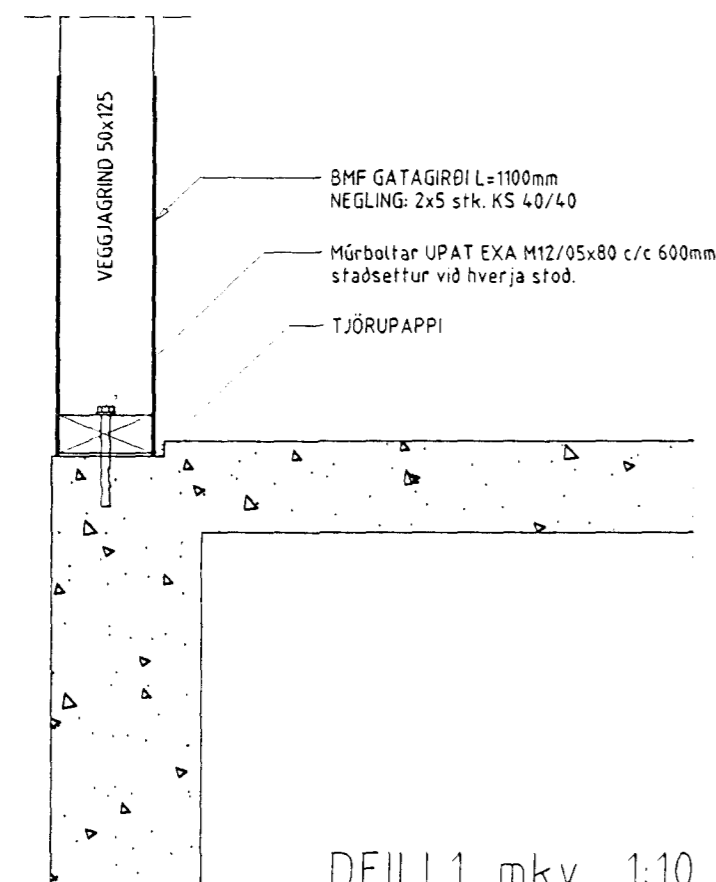


DEILI 1 mkv. 1:10

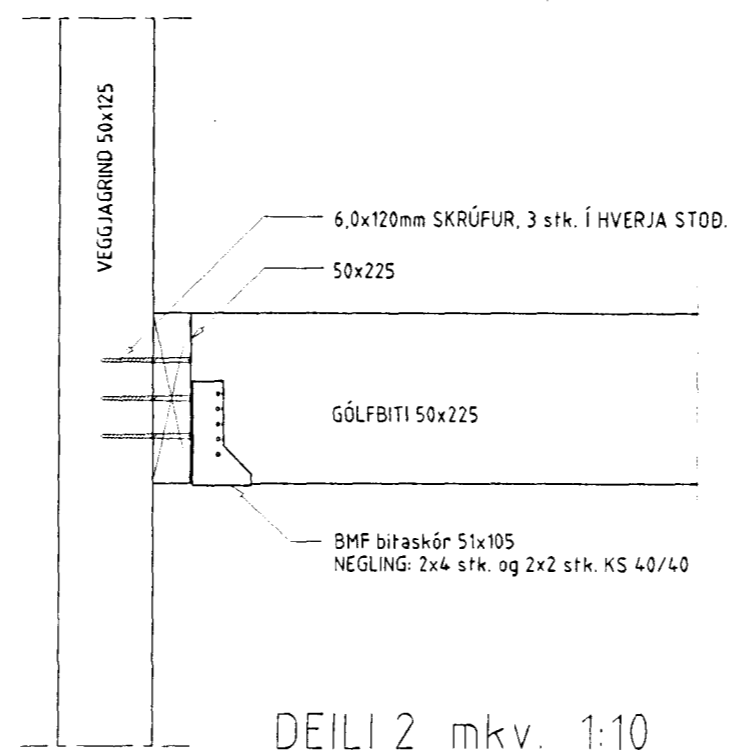

DEILI 2 mkv. 1:10

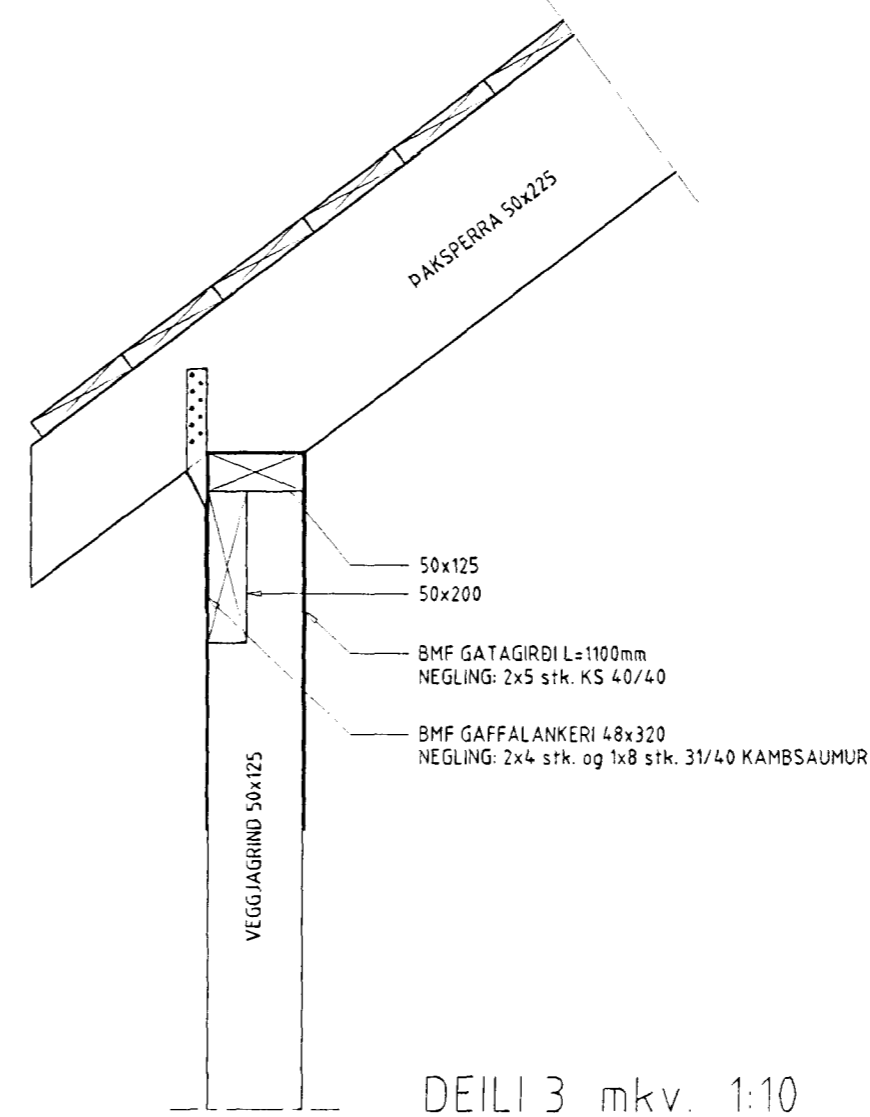

DEILI 3 mkv. 1:10

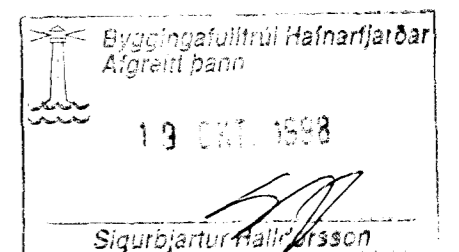

| | | | | | | | | | | | | | | | |
|-----------------------|--|---------------------------------|--|--------------------------------|--|--|--|---|--|---|--|--|--|--|--|
| Teikn. nr. Hannad BS | | Tilvísun á teikningu Teiknad BS | | Br. Dags. Eðli breytingar Samþ | | Samþykkt aðalhönnuðar <i>[Signature]</i> | | - Arnar J. Magnússon, lagir og loftþræsing. - Pállharður Oddsson, aðaluppdráttir og skipulag. - Sigurður Hafsteinsson, búðarvinnu og lagir. | | VEKTOR - hönnun og ráðgjöf - Nýbýlavegi 6, 200 Kópavogi. | | Sigurður Hafsteinsson byggingateknifræðingur KL 030859-7749 sími: 554-6650 fax: 554-6669. | | KJÓAHRAUN 7, HAFNARFIRÐI VEGGJAGRINDUR OG ÞAKVIRKI SNID OG SÉRMÝNDIR | |
| Dagsetning sept. 1998 | | Verk nr. A-98-08-01 | | Teikn. nr. B-03 | | Mælikvæði 1:50/1:10 | | | | | | | | | |