



GRUNNMYND OFNALAGNA 1. HÆÐ m.kv. 1:50

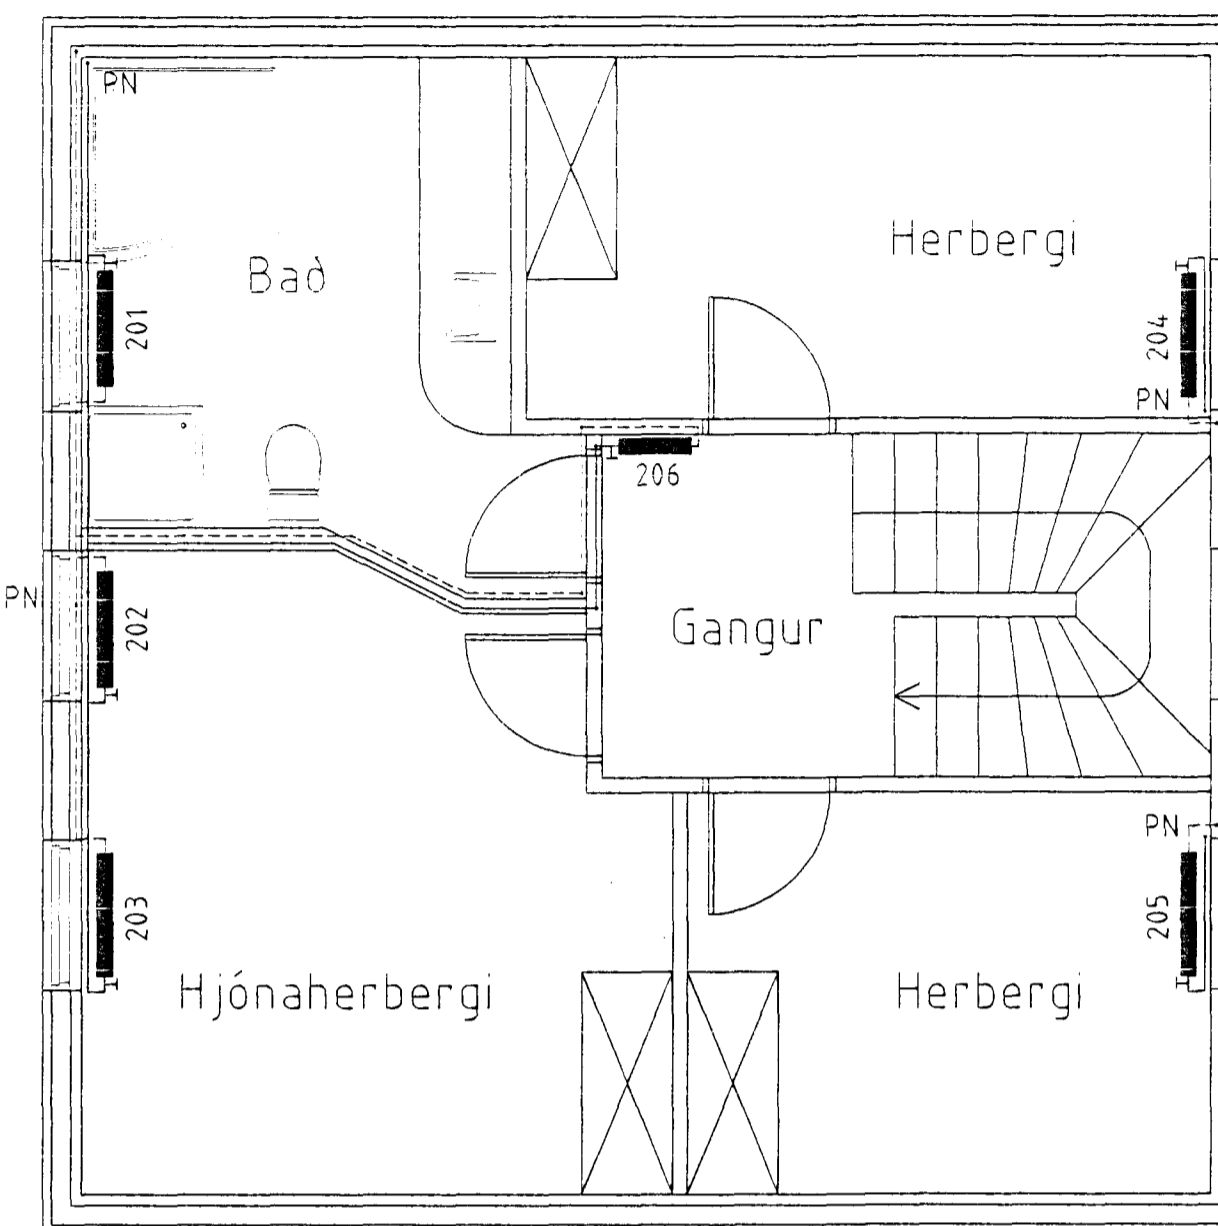

GRUNNMYND OFNALAGNA 2. HÆÐ m.kv. 1:50

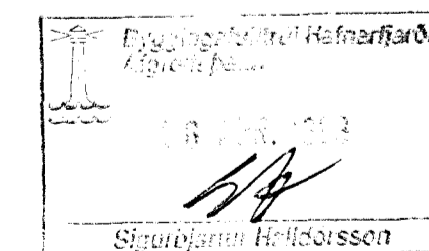

Teikn. nr. Titilvisun á teikningu		Br. Dags. Eðli breytingar Samþ.		- Arnar J. Magnússon, lagnir og loftþráng. - Ríkhartur Oddsson, aðaluppdráttir og skipulag. - Sigurður Halldórsson, durteikning og lagnir.	VEKTOR - hönnun og ráðgjöf - Nýbýlavegi 6, 200 Kópavogi.	Sigurður Halldórsson byggingateknifræðingur Kt. 030809-7749 sími 554-6690 fax 554-6688	KJÓAHRAUN 7, HAFNARFIRÐI			
Hönnad	Teiknad	1 29. 3. 99 ofn 206 færður til					GRUNNMYND OFNALAGNA			
BS	BS	Samþykkt aðalhönnuðar		Samþykkt		Dagsetning Verk nr. Teikn. nr. Málkvæði okt. 1998 A-98-08-07 L-05 150				