
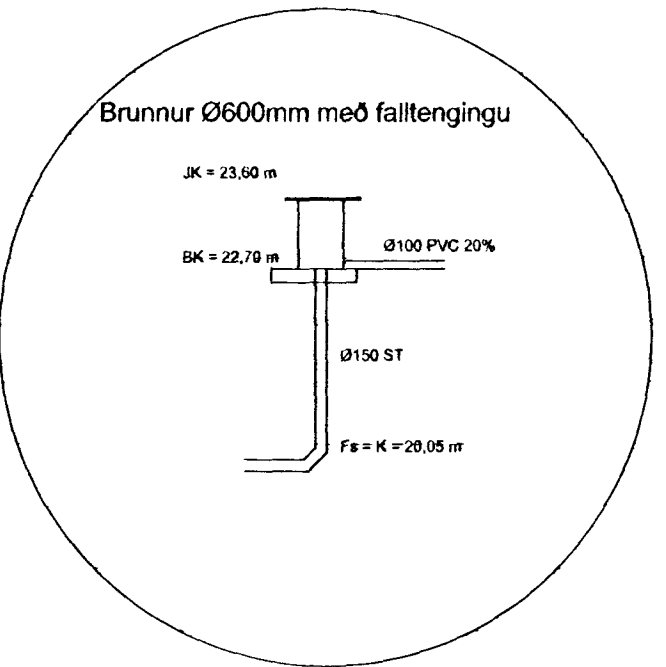


GRJÓTSVELGUR

BÖGLABERG, GRÓFT  
MEÐ SIUDÚK

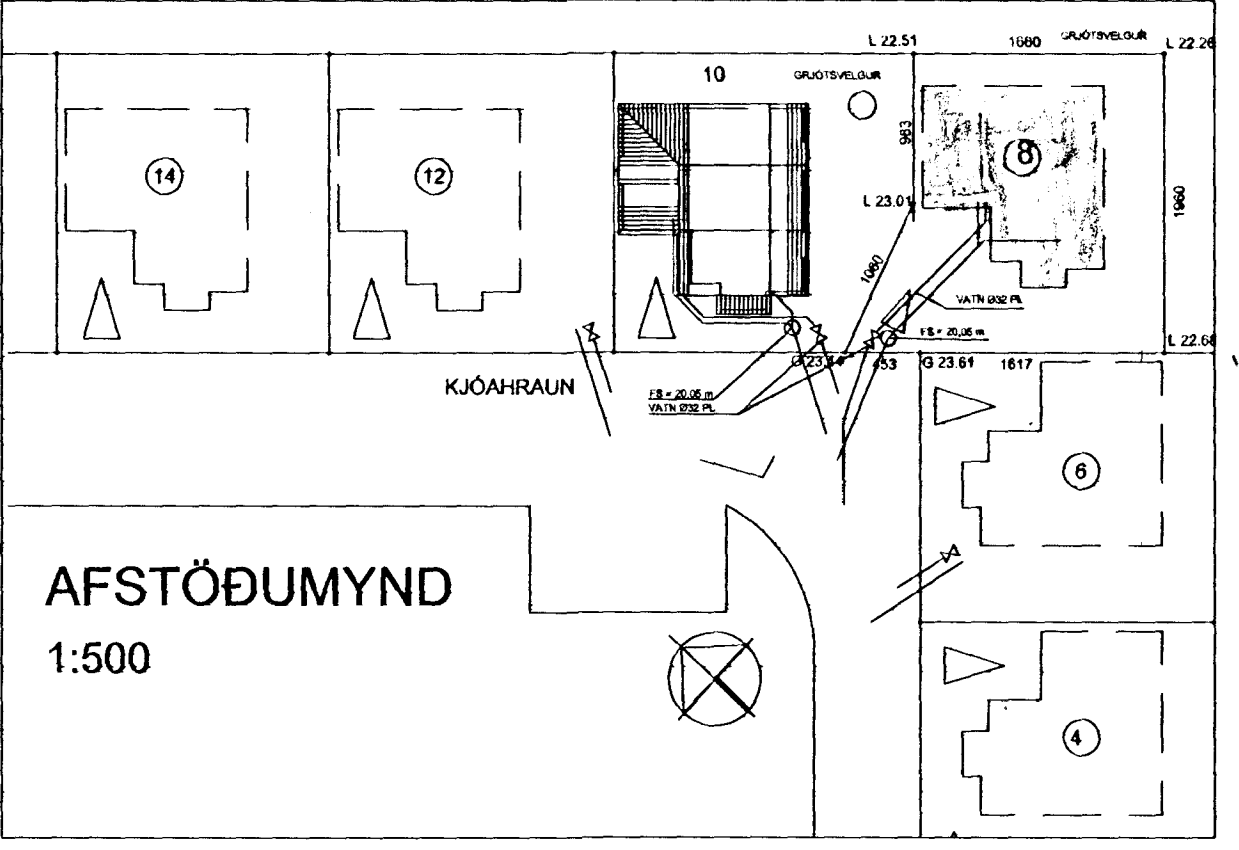

Byggingulitunir Hafnarfirðar  
Algreitt þann  
06 NOV. 1998  
Sigurbjartur Halldórsson

*Signature*

Breytingar			Kjóahraun 8Hafnarfirði	
Nr.	Dags.	Nafn	Tækniþjónusta Ragnars G. Gunnarssonar ehf.	
			Smiðjuveg 11	s: 544 5350 fax: 544 5351
			Grunnmynd Frárennslislagna og Afstöðumynd	
			Mkv. 1.50/20	Nr. 1-L
			Dags. 27.10.98	kt.:110947-2839