Áður en ofnatilboð er samþykkt skal
yfir fara ofnastærðir á byggingastað.

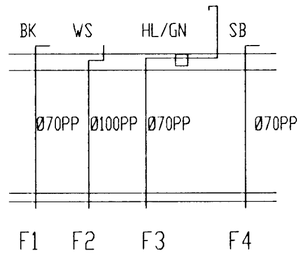

Rúmmynd frárennslis

OFNASKRÁ Δt= 40°C							
OFN NR.	Staður	AFL KCAL/klst	GERÐ	HÆÐ mm	LENGD mm	OFNLOKAR	STILLI-TALA
1	Bílgeymsl	1860	Panil	60	180	Tær-Hitastýrðir	XX
2	Geymsla	510		60	65	XXXXXXX	XX
3	Eldh-fjölsk	2200		50	240	XXXXXXX	XX
4	Eldh-fjölsk	730		50	80	XXXXXXX	XX
5	Stofa	2200		50	110	XXXXXXX	XX
6	Stofa	730		50	80	XXXXXXX	XX
7	Stofa	1750		50	200	XXXXXXX	XX
8	Salerni	430		60	65	XXXXXXX	XX
9	Anddyr	630		60	65	XXXXXXX	XX
10	Geymsla	300		60	65	XXXXXXX	XX
11	þvottur	220		60	65	XXXXXXX	XX
12	Herb	945		60	100	XXXXXXX	XX
13	Herb	1090		60	130	XXXXXXX	XX
14	Hjón	1310		60	145	XXXXXXX	XX
15	Hreb	1030		60	130	XXXXXXX	XX
16	Salerni	710		60	65	XXXXXXX	XX

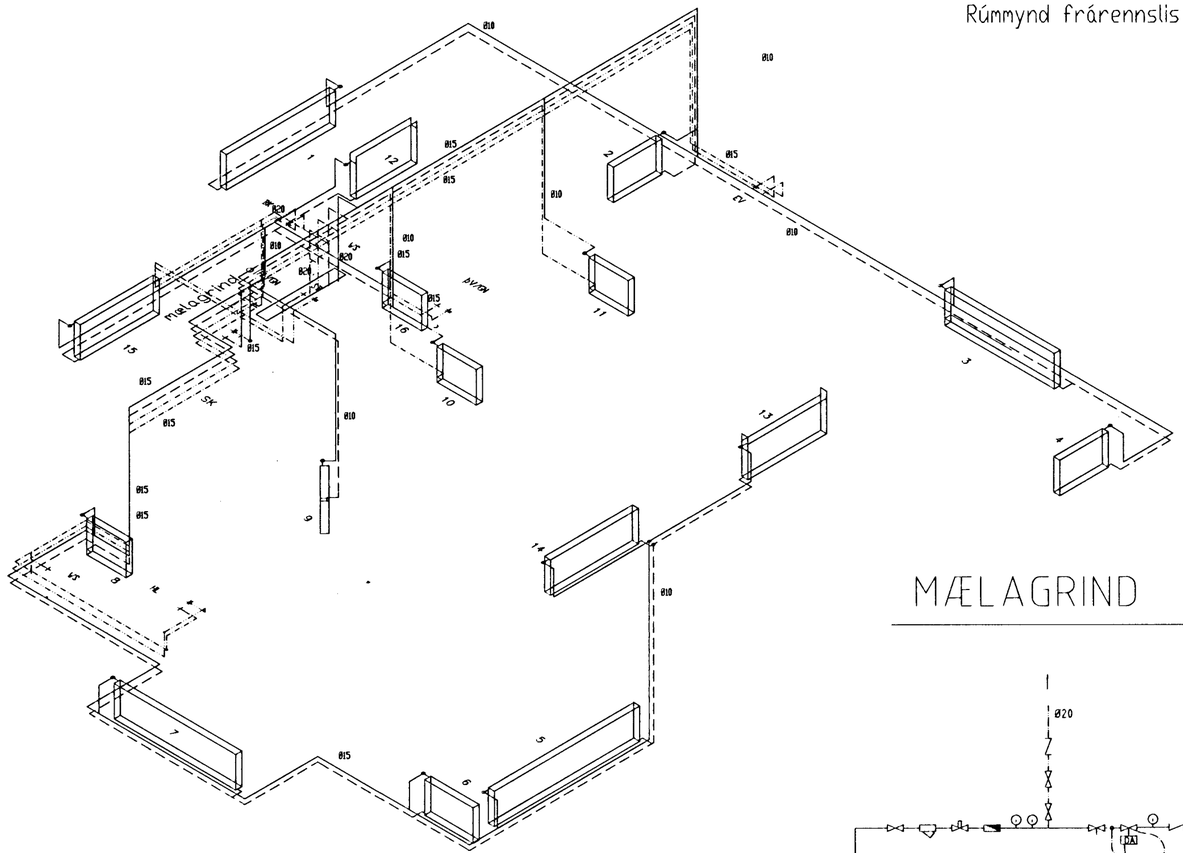

MÆLAGRIND

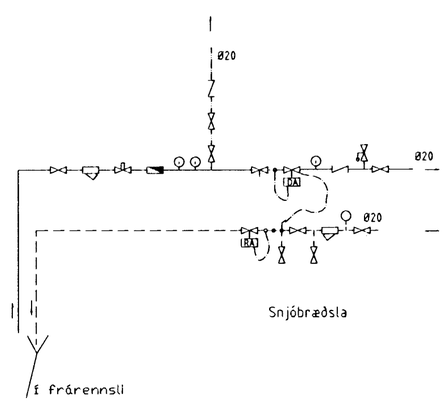

SKÝRINGAR

- LOKI
- LOKSTILLITÆKI/LOKI
- HITA- OG ÞRÝSTIMÆLIR
- SÍA
- ÞENSLUSLÖNGUR
- ÞRÝSTIMÆLIR DANFOSS AVD-DA AVDL
- HITASTÝRIVARLOKI
- SLAUFULOKI DANFOSS AVD-RA
- HÚELIR
- HEÐILL
- STILLIHANI
- ÞRÝSTIJAFNARI SKAL STILLTUR Í LÆGSTU HÖGULEGA STILLINGU, TB. L
- SLAUFULOKI SKAL STILLTUR Í HÆSTU HÖGULEGU STILLINGU F.D. S.
- FRÁRENNSLI
- FRAMVENNSLI HITAVEITU
- BAKRENNSLI HITAVEITU
- HEITT NEYSLUVATN
- KALT NEYSLUVATN
- HITAMÆLIR
- ÞRÝSTIMÆLIR

Byggingafulltrúi Hafnarfjarðar
Afgreitt þann
11 MAÍ 1998
Sigurður Haldórsson

Skýringar:
Efni: Hitl 'svart', neysluvatn 'galv', stálrör DIN 2440 og
tengistykki 2950 og stálgeð samsvarandi.
Ofnalagnir: Einangrist með 2cm glerullarhólkum,
vefjist utan með plastborða í litum skv. IST 64.
Neysluvatnslagnir: Sísalpappi næst röri fyrir kalt vatn, einangrist
með 2cm glerullarhólkum, vefjist utan með plastborða í litum skv. IST 64.
Á ofna koni hitastýrðir lokar af viðurkenndri gerð og stillité.
Á mælagrind koni þrýstijafnari AVPA Ø15mm, einstreymisloki, öryggisloki 6 kg/cm2
hita og þrýstimæli og slaufuloki Ø15mm.
Einangra má lagnir sem eru í lagnagrind (fyrir innan einangrun eða í innveggjum)
með þunnri áðreginni einangrun t.d. missíflex með polyetelyn
eða vefja með 2,5cm steinull (léttull), en kaldavatnslögn skal alltaf vefja.
Geta skal þess að öll tengistykki og rör séu hulin með einangrun.
Ef lagnir eru utanáliggjandi þá má sleppa einangrun á lögnum en kalt vatn skal alltaf vefja.
Séu notaðar gipsplötur í veggi skal setja teygjanlegt hitaþolið kítti með lögnum
þar sem þær koma út úr veggjum (milli lagna og gipsplatna).
Frárennslisstamma og útloftun þeirra skal einangra með 5cm steinull.
Loftrás skalná 30cm uppfyrir þak.
Taka skal nýtt loft undir þröskulda (rifa við þröskuld).
Rör upp úr þaki skulu einangruð með 5cm steinull. og þau meiga ekki liggja saman.
Allar loftrásir skulu vera úr 0,7mm plötujárni og skal einangrun þeirra vera óbrennanleg.
Nota skal KK125 ventla í loftrásir.

Ónefndar pípustærðir í hitalögn Ø10 mm svart.

Ónefndar pípustærðir í vatnslagnir Ø15 mm 'galv'

Sigríður Þórðardóttir

Breytingar			Kjóahraun 8 Hafnarfirði	
Nr.	Dags.	Nafn	Tækniþjónusta Ragnars G. Gunnarssonar ehf.	
			Smiðjuvegi 11 s: 544 5350 fax: 544 5351	Mkv. 1:50
			Rúmmynd hita ,vatns og frárennslis. Ofnaskrá og skýringar	Nr. 3 L
				Dags. 10.04.98
				kt.:110947-2839