Samþykkt þann
28 SEPT. 1998
Byggingafulltrúinn í Hafnarfirði
Erlendur Hjálmarsson

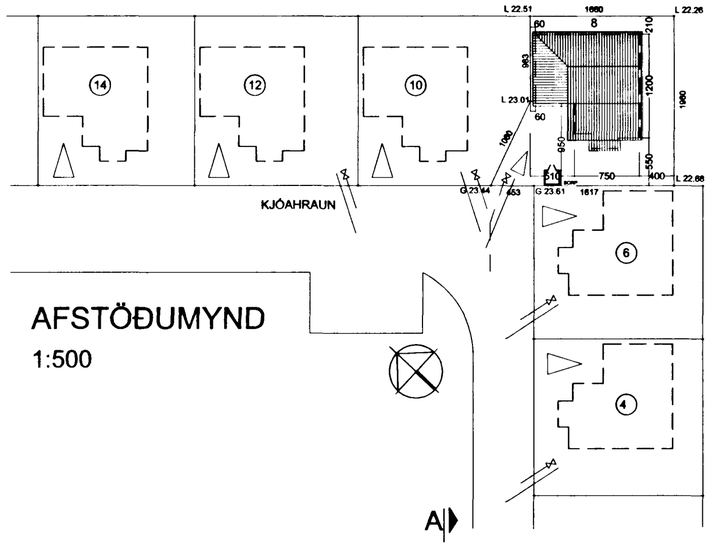

AFSTÖÐUMYND
1:500

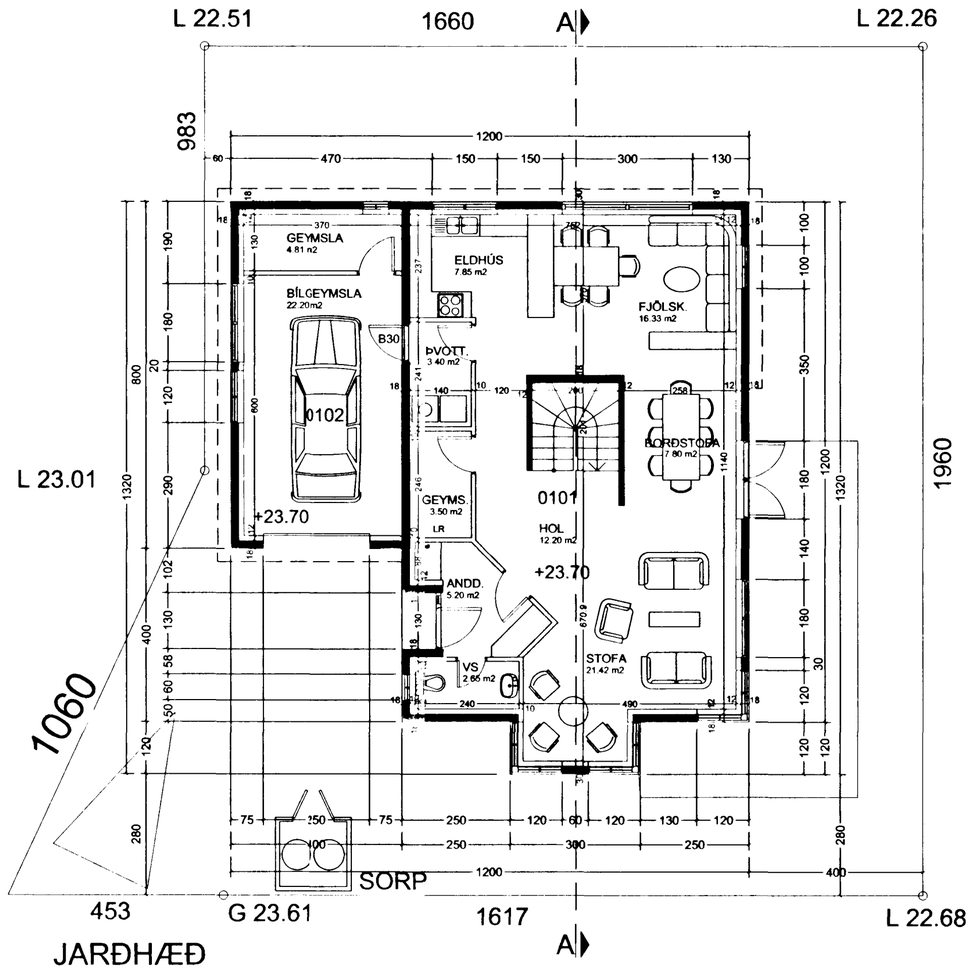

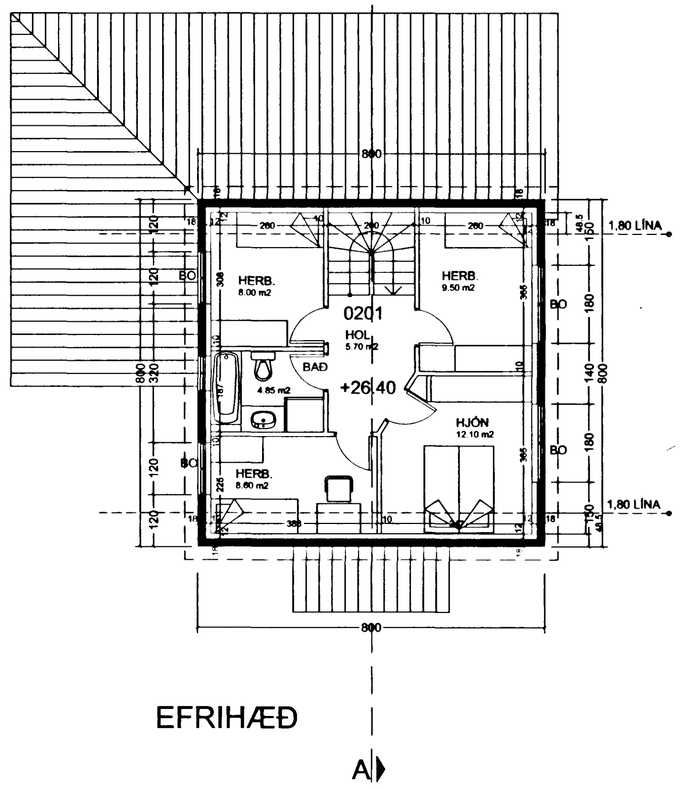

EFRIHÆÐ

VERKLÝSING:
BURÐARVIRKI HÚSSIN, SÖKKLA OG BOTNPLÖTU ER ÚR JÁARNBENTRI STEINSTEYPU.
BURÐARVIRKI ÞAKS ERU TIMBURSPERRUR MEÐ BORÐAKLÆÐNINGU.
EINANGRUN SÖKKLA, GÓLFPLÖTU OG ÚTVEGGJA ER PLASTEINANGRUN.
EINANGRUN ÞAKS ER ÞAKULL MEÐ ÁFÖSTU VINDVARNARLAGI.
VEGIÐ MEÐALTAL U GILDA SKAL STANDAST ÁKVÆÐI BYGGINGAREGLUGERÐAR.
YTRA BYRÐI ÚTVEGGJA ER MÚRHÚÐUN EN Á ÞAKI BÁRAÐAR MÁLMPLÖTUR MEÐ ÞAKPAPPA SEM UNDIRLAG.
GLUGGAR ERU ÚR TIMBRI MEÐ TVÖFÖLDU GLERI.

FLATARMÁL 1 H.= 97.8 m2
FLATARMÁL 2 H.= 64.0 m2
FLATARMÁL ALLS= 161.8 m2
FLATARMÁL BÍLG.= 32.7 m2

RÚMMÁL HÚSS = 559.3 m3
FLATARMÁL LÓÐAR= 345.5 m2
NYTINGARHLUTFALL= 0.56

TEIKNISTOFAN SMIÐJUVEGI 11
200 KÓPAVOGI
S: 564 2255 FAX: 564 4681

Verkheiti	KJÓAHRAUN 8	Mkv.	1:500, 1:100
Verkhluti	AFSTÖÐUMYND,JARÐH.,EFRIH.	Dags.	31-07-98
Hannað	ÁGÚST ÞÓRÐARSON	Blað nr.	1 af 2
Teiknað	Carlos Nunez González	Breytt	04-09-76