




SNID A-A₀₆ mkv. 1:50

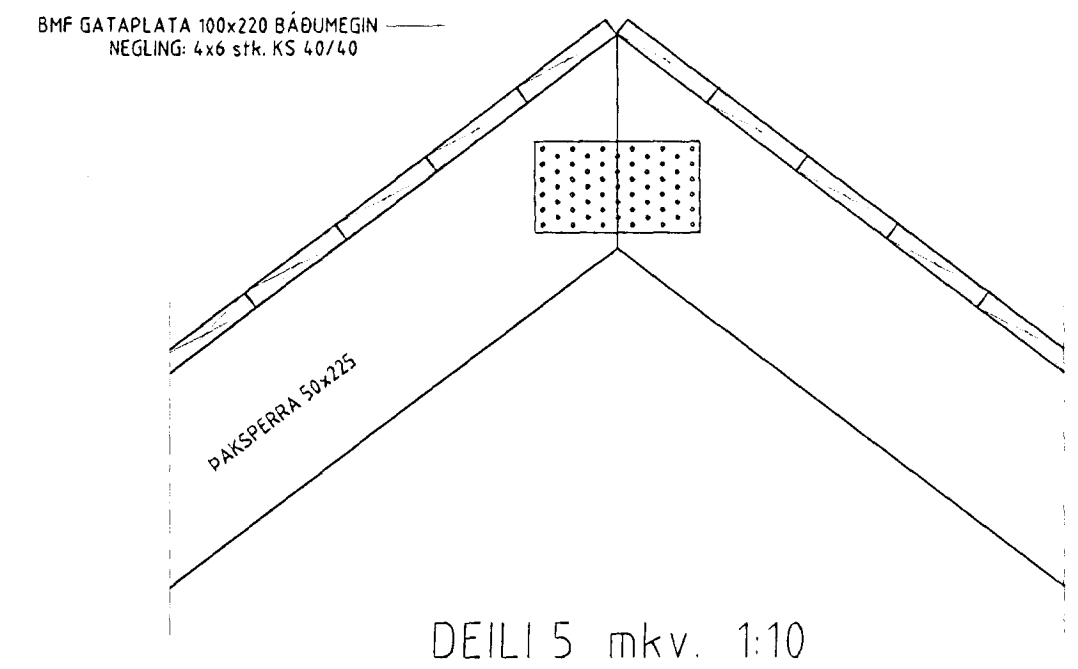


DEILI 5 mkv. 1:10

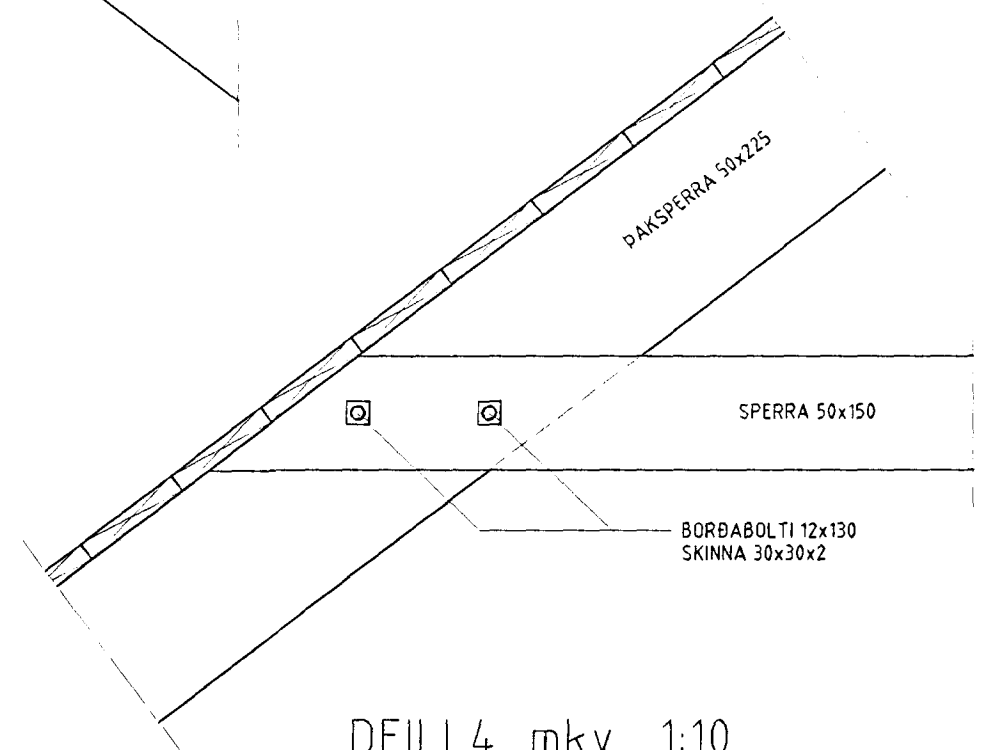


DEILI 4 mkv. 1:10

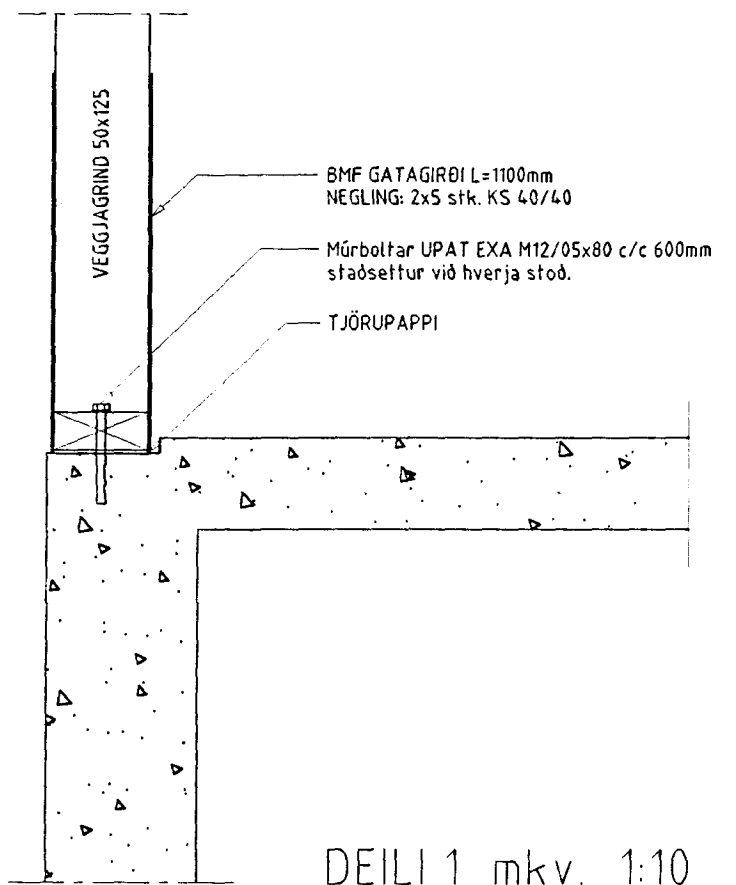

DEILI 1 mkv. 1:10

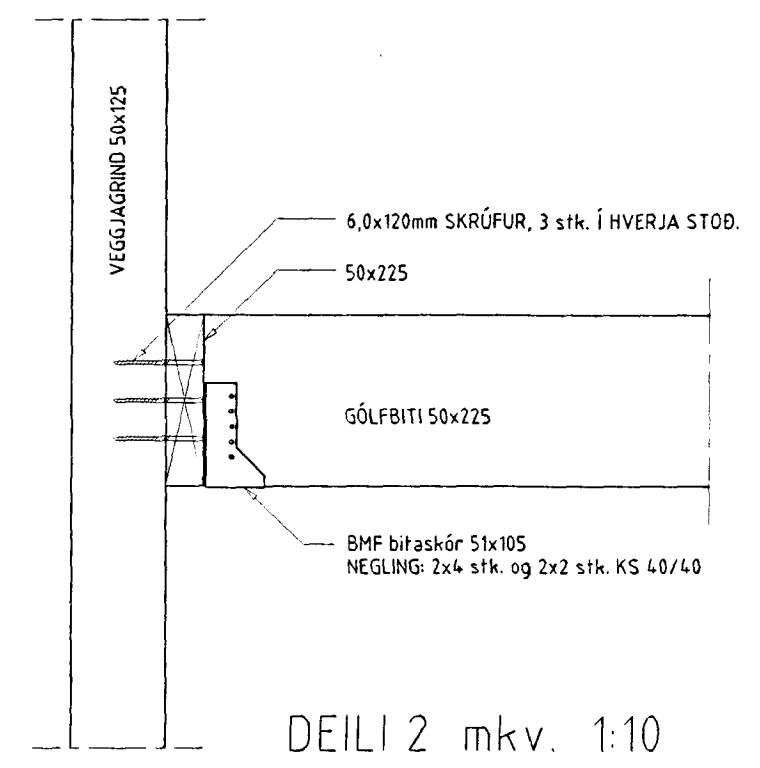

DEILI 2 mkv. 1:10

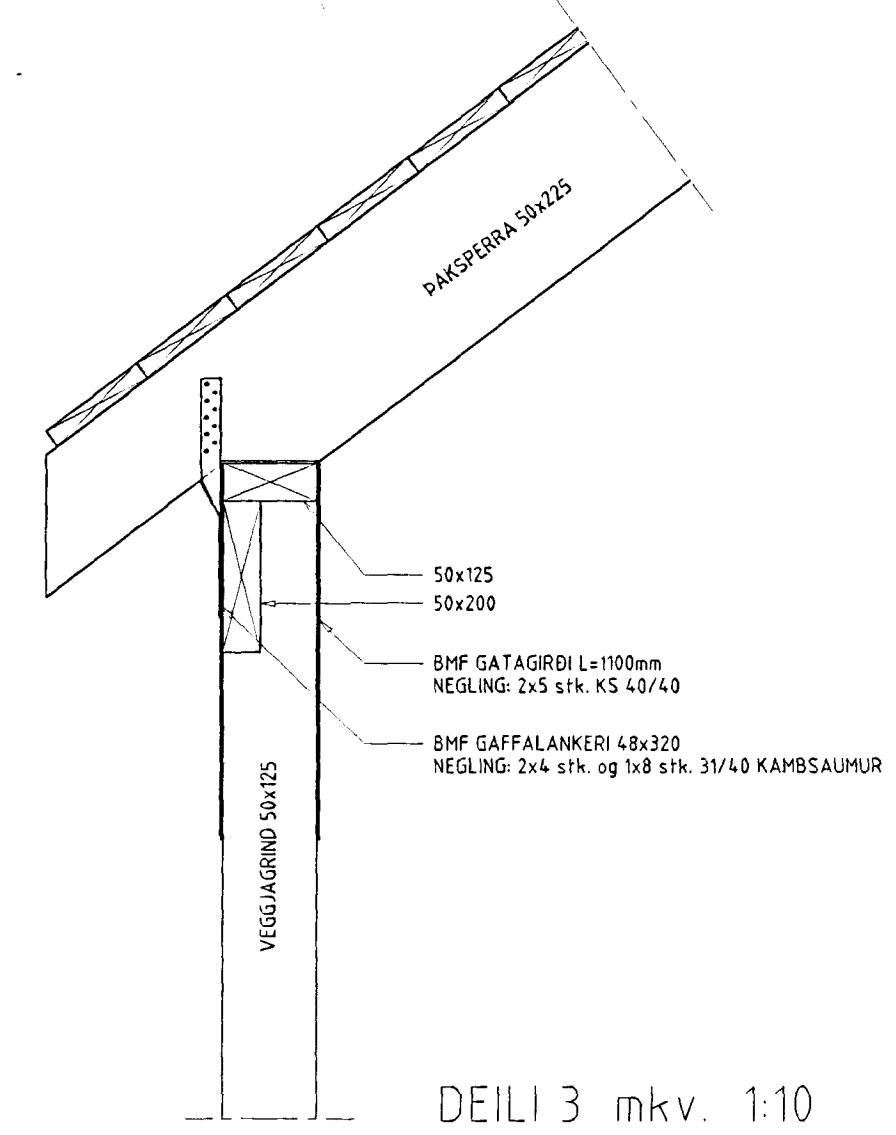

DEILI 3 mkv. 1:10

Signature: Sigurður Hafsteinsson

Teikn. nr. Hannad BS		Tilvísun á teikningu Teiknad BS		Br. Dags. Eðli breytingar Samb.		Sambýkkt aðalhönnuðar		Sambýkkt		- Arnar J. Magnússon, lagur og loftþræsing. - Ríkhildur Oddsson, aðaluppdráttir og skipulag. - Sigurður Hafsteinsson, búðarvirki og lagur.		VEKTOR - hönnun og ráðgjöf - Nýbýlavegi 6, 200 Kópavogi.		Sigurður Hafsteinsson byggingatekniþræðingur Kt. 030859-7749 sími: 554-9650 fax: 554-9688.		KJÓAHRAUN 9, HAFNARFIRÐI VEGGJAGRINDUR OG ÞAKVIRKI SNID OG SÉRMYNDIR		Dagsetning: sept. 1998 Verk nr.: A-98-08-01 Teikn. nr.: B-03 Mælikvæði: 1:50/1:10	
----------------------	--	---------------------------------	--	---------------------------------	--	-----------------------	--	----------	--	--	--	---	--	---	--	--	--	--	--