




GRUNNMYND ÞAKVIRKIS

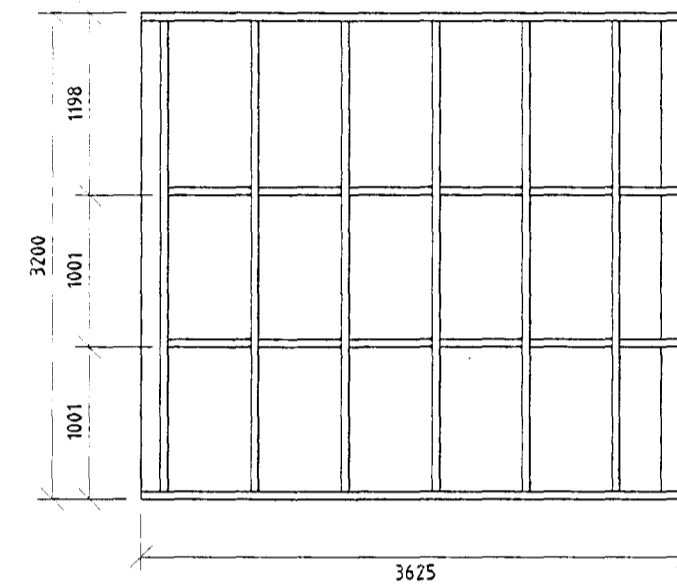


VEGGJAGRIND AUSTURHLIÐAR

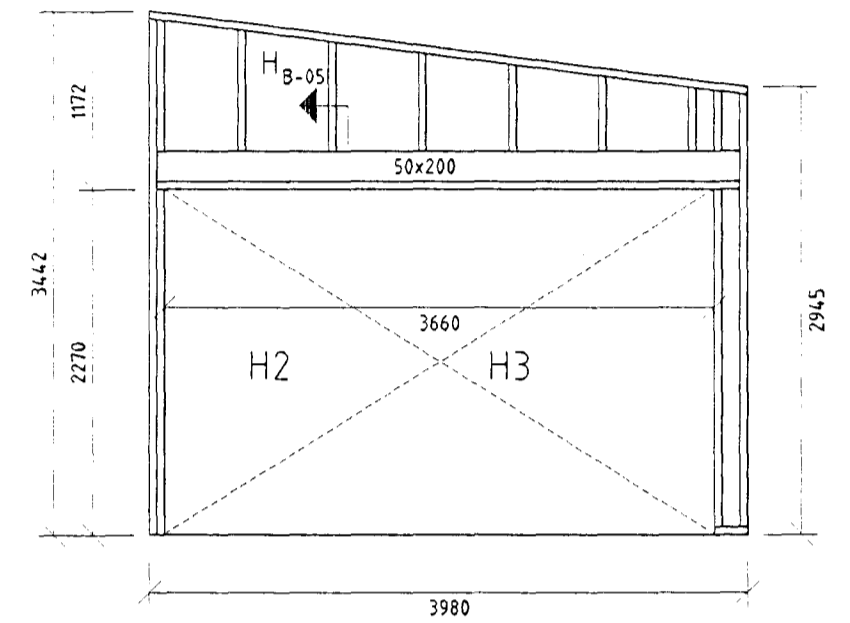

VEGGJAGRIND NORÐURHLIÐAR

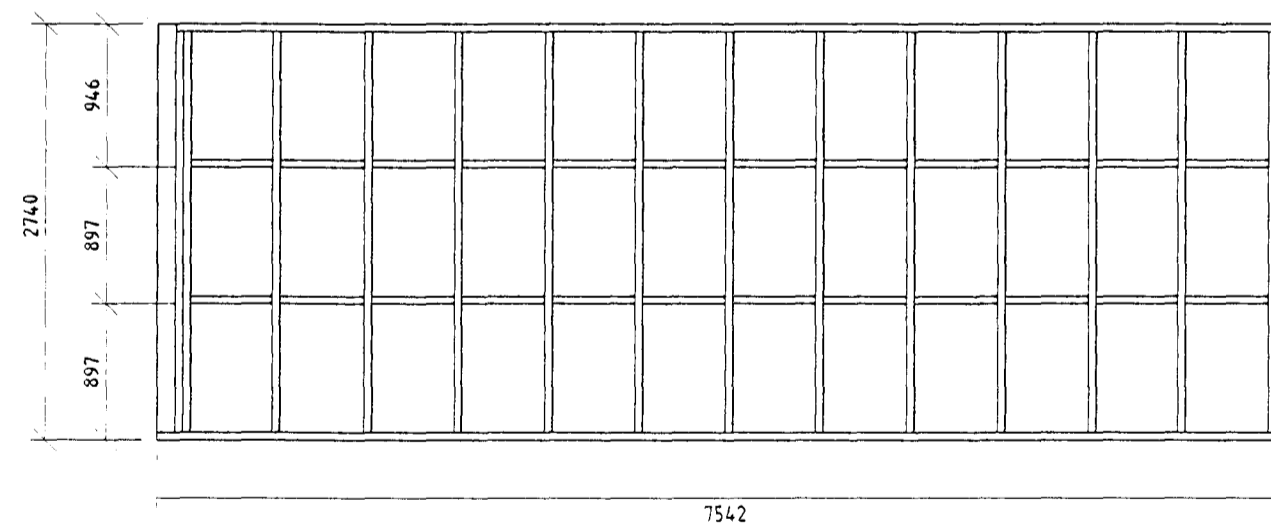

VEGGJAGRIND VESTURHLIÐAR

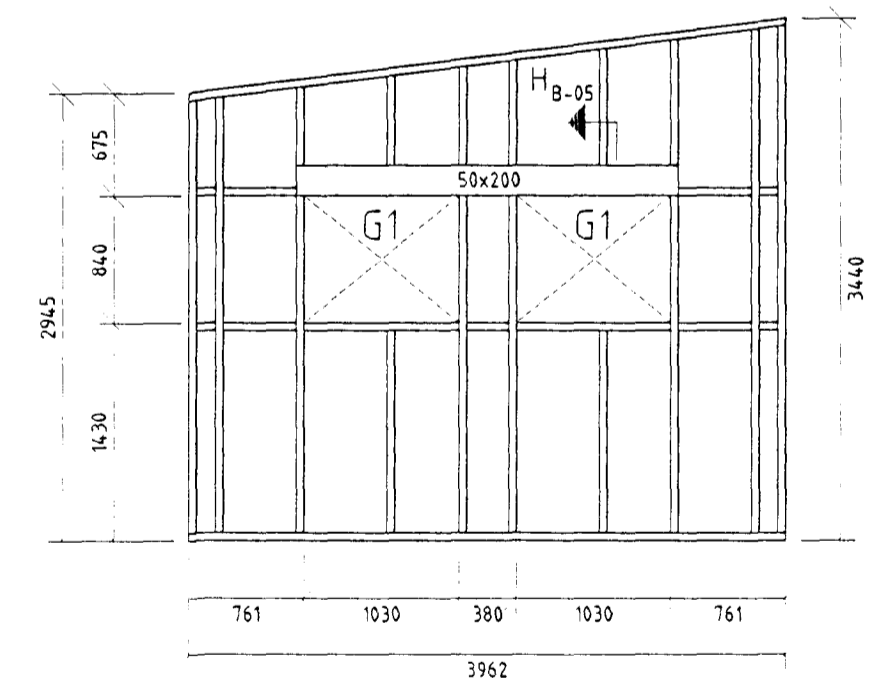

VEGGJAGRIND SUÐURHLIÐAR

1998
 Sigurbjartur Halldórsson

Teikn. nr. Hannad	Tilvísun á teikningu Teiknad	Br. Samþykkt aðalhönnuðar	Dags. Eðli breytingar	Samþ. Samþykkt	- Arnar J. Magnússon, lagnir og loftþræsing. - Ríkharður Oddsson, aðaluppdráttir og skipulag. - Sigurbjartur Halldórsson, burðarvirkni og lagnir.	VEKTOR - hönnun og ráðgjöf - Nýbýlavegi 6. 200 Kópavogi.	Sigurbjartur Halldórsson byggingatæknifræðingur Nr. 030859-7749 sími: 554-6650 fax: 554-6669.	KJÓAHRAUN 9, HAFNARFIRÐI GRUNNMYND ÞAKVIRKIS VEGGJAGR. BÍLSKÚRS			
BS	BS							Dagsetning sept. 1998	Verk nr. A-98-08-01	Teikn. nr. B-06	Mælikvæði 1:50