



HÚSVEITA TENGIST Á FASA R.

einlínunmynd

Skýringar:
 Málströumur rofa og tengla skal vera 10A, gillleiki
 pípu 16mm og vír 1.5². Hæð undir rofa skal vera
 105sm og tengla 205sm. Hæð rofa og tengla í bílgeymsku
 eldursi og badi skal vera 110sm. } memma annars
 'sé getið.'
 Öll mál miðst við fullfrængjum gölf.
 Ráttlögn skal vera samkvæmt nafugerðum RER
 og vinnuhandi rafveitu.

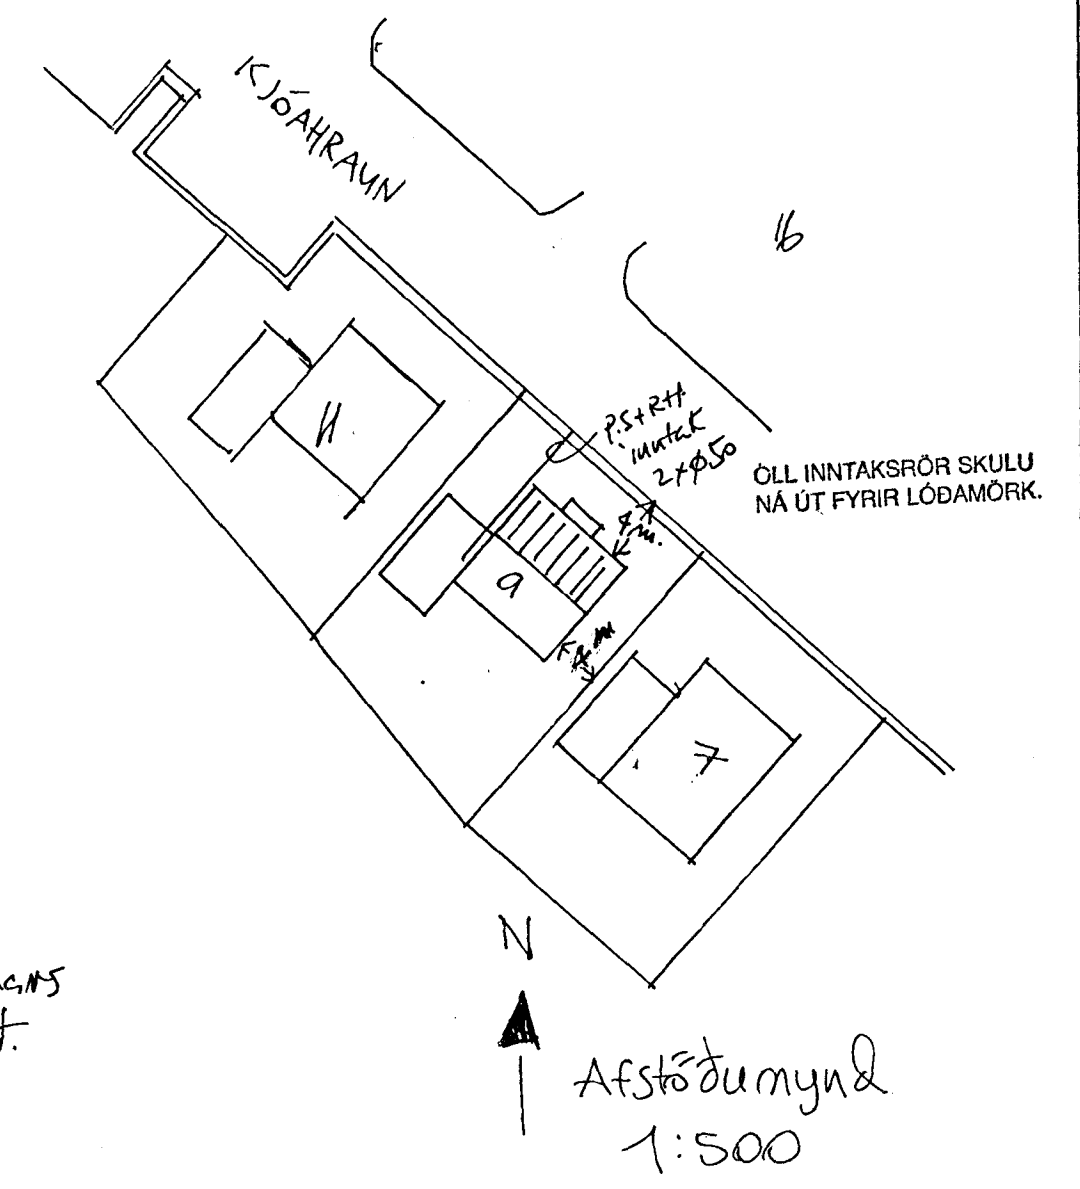

Inntök samþykkt 5.10.1998.
 G. R. RAVENHU BARRARHARÐUR
 Birgi Dasbjört.

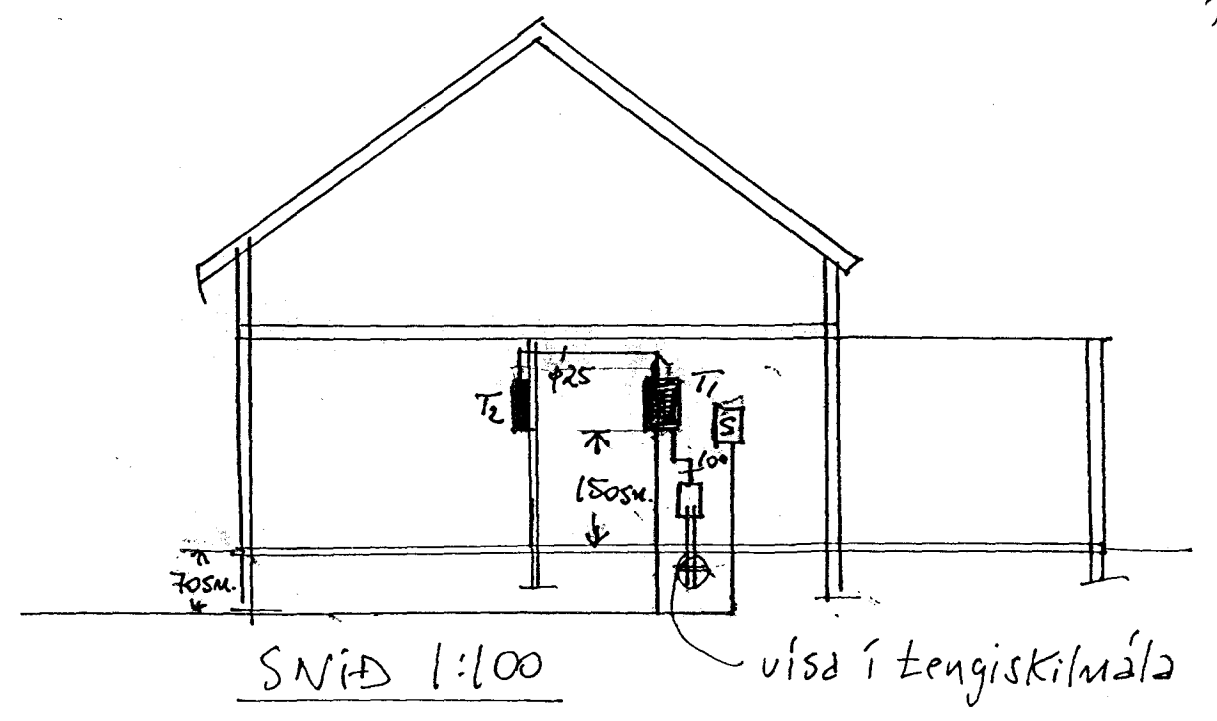

Staður:	
KJÓFHRAUN 9, HAFNARFIRDI	
Heiti:	Klartí: 1:100 1:500
Einlínunmynd, afstöðunmynd og snið.	Dag: 17.8.98
	Bls. 2 af 2
Teiknari: Brynjólfur Markússon	
Rásim sf. Fífunni 14. 210 Garfaba S: 5656950	

3480