
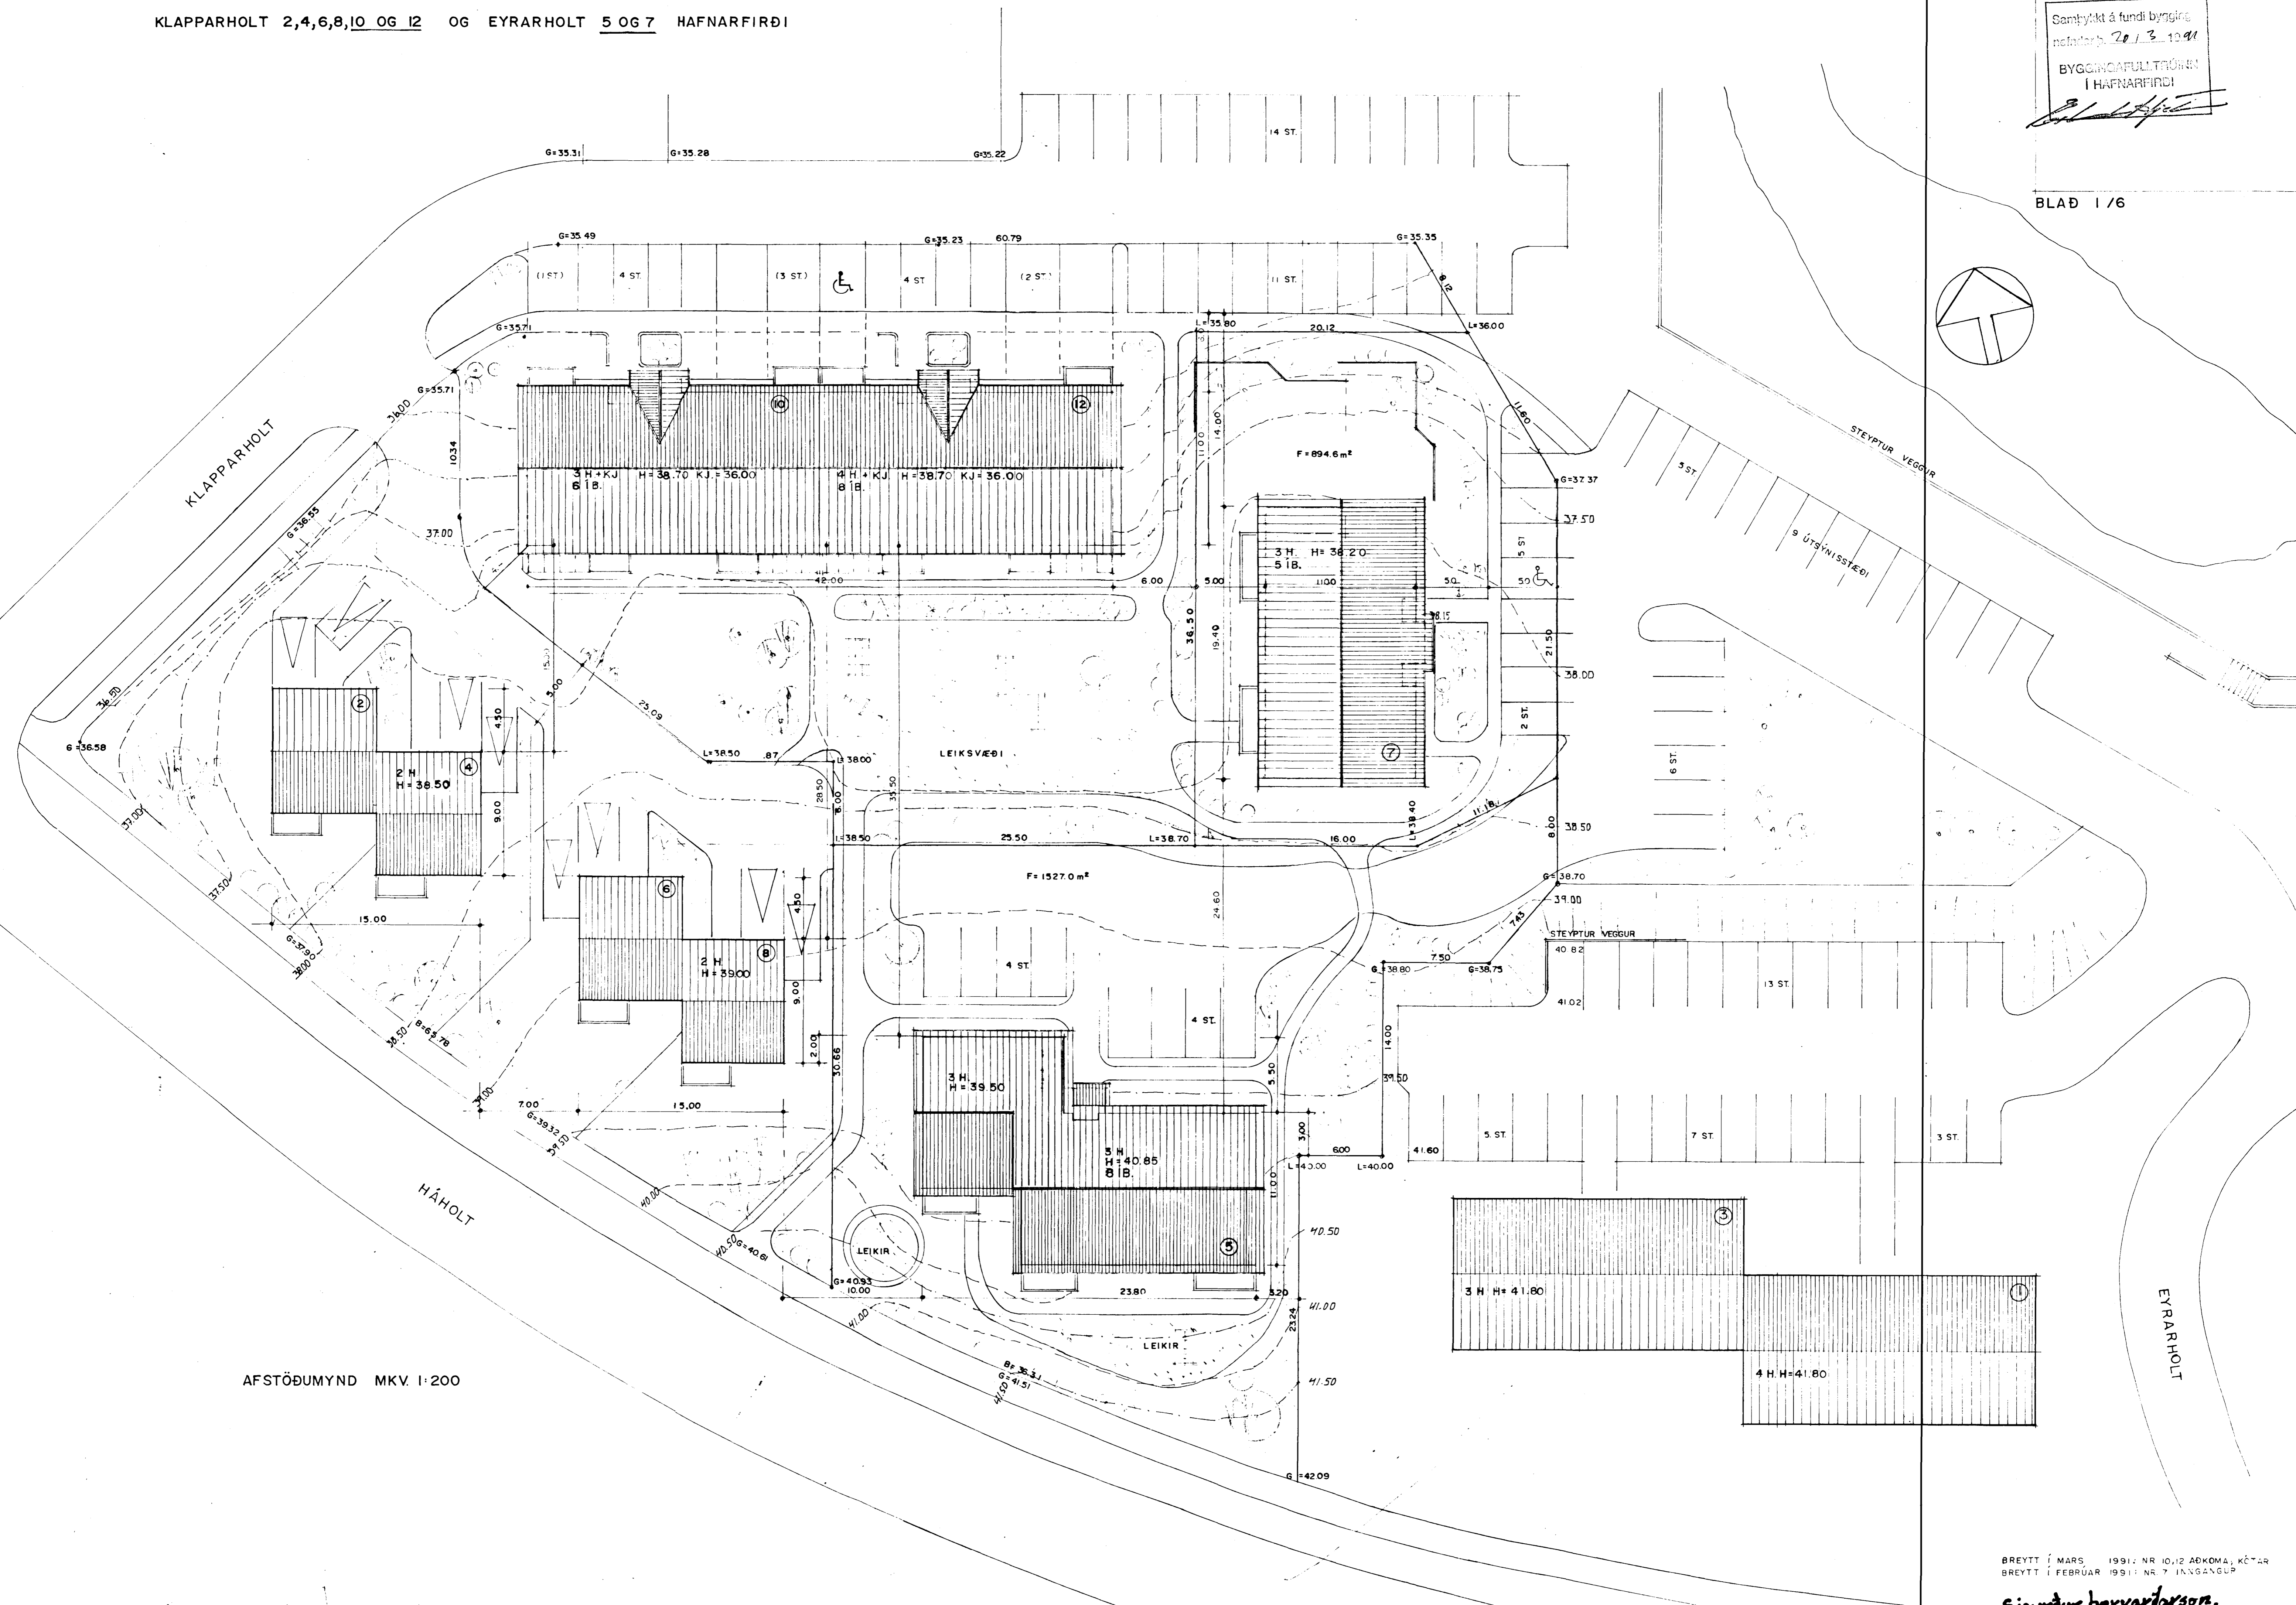


Samþykkt á fundi byggingar-
nefndar þ. 20.3.1991
BYGGINGAVALTRÖNN
Í HAFNARFIRÐI

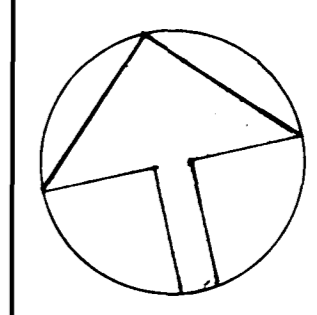

AFSTÖÐUMYND MKV. 1:200