


Samþykkt á fundi byggnámsráðs  
 nafndar þ. 20/3 1991  
 BYGGINGAFLUTUNIR  
 Í HAFNARFIRÐI

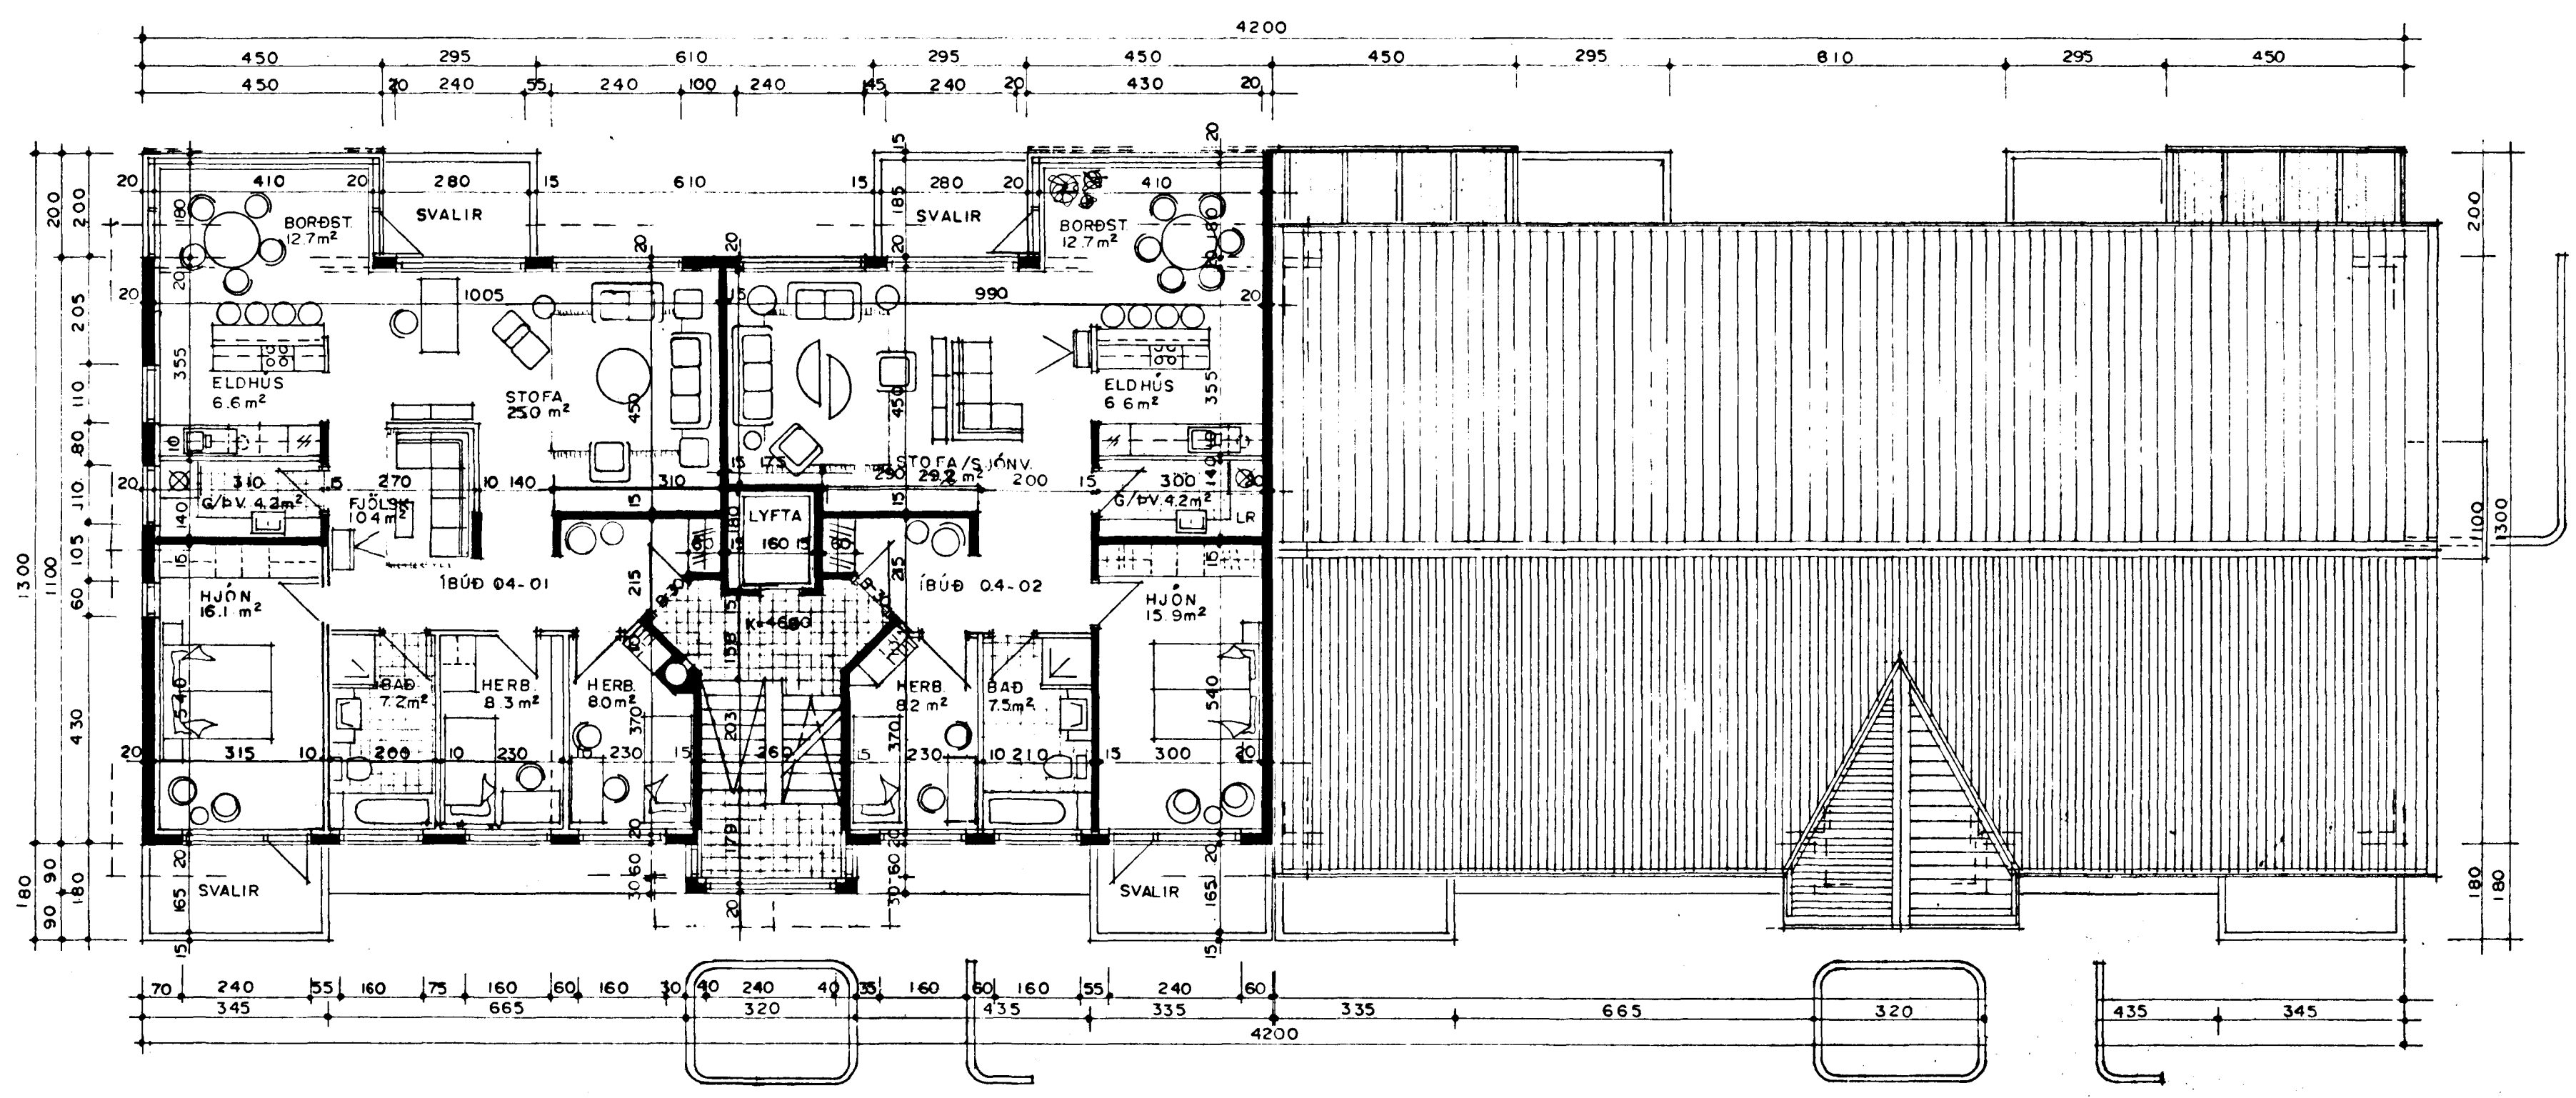

GRUNNMYND 4 HÆÐAR