


SKÝRINGAR:

✕** LOFTDÓSIR FYRIR 12V HALOGEN KASTARA OG 105VA SPENNI, DÓSIRNAR SKULU VERA SÉRHANNADAR FYRIR ÞANN BÚNAD. ATHUGID AD GATASTÆRD SÉ RÉTT.

✕* LOFTDÓSIR FYRIR 12V HALOGEN KASTARA DÓSIRNAR SKULU VERA SÉRHANNADAR FYRIR ÞANN BÚNAD. ATHUGID AD GATASTÆRD SÉ RÉTT.

- EV. = ELDAVÉL, 25A H40.
- UP. = UPPÞVOTTAVÉL, 16A H40.
- ÖR. = ÖRBYLGJUÖFN, 16A H110.
- ÞV. = ÞVOTTAVÉL, 16A H110.
- ÞU. = ÞURRKARI, 16A H110.
- HR. = HREYFISKYNNJARI

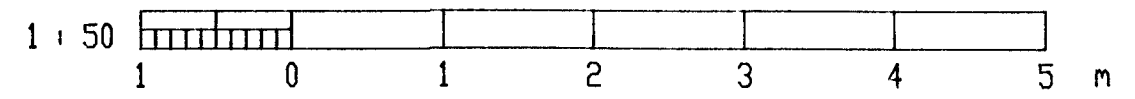

						HANNAÐ Ó.G.B. TEIKN. Ó.G.B. YFIRF. <i>Ólafur Þorvaldsson</i> SAMP. 15.07.1996 VERKNR. TEIKN. NR. 1-101		umsjá hf VERKFRÆÐISTOFA DALSHRAUN 13 220 HAFNARFJÖRÐUR Sími 565-5070 FAX 565-5071		KLAPPARHOLT 1, HAFNARFIRÐI RAFLAGNIR, LÁGSPENNA. GRUNNMYND 1.HÆÐ ÚTG.	
ÚTG.	DAGS.			TEIKN.	BREYTT	YFIRF.	SAMP.				