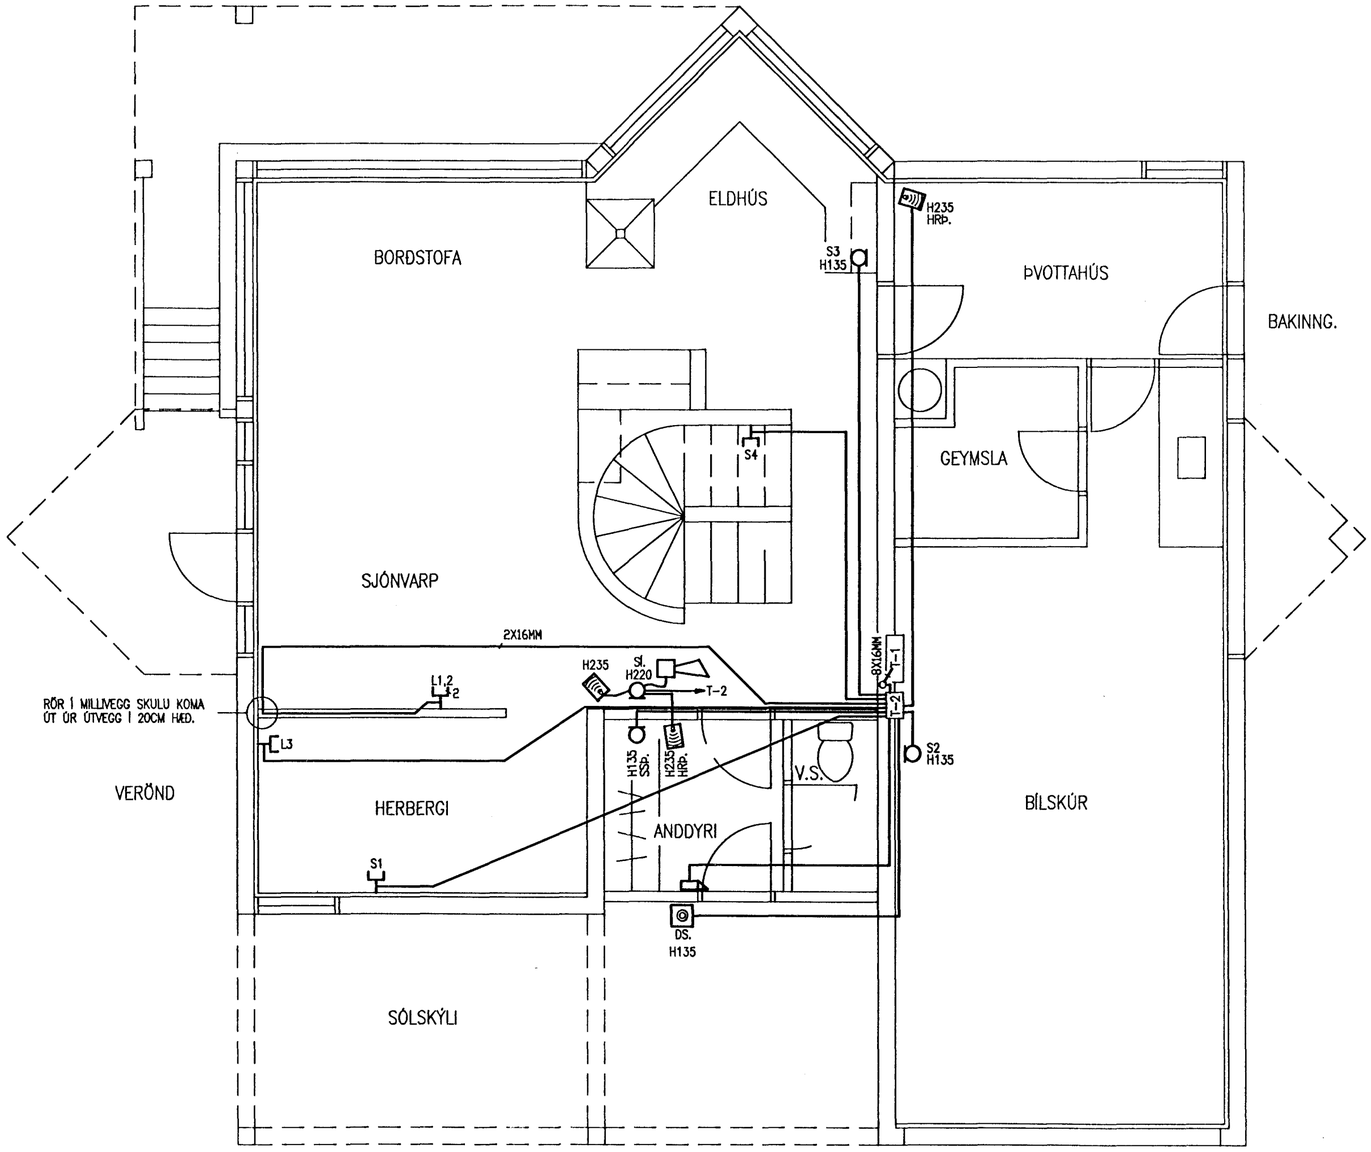

SKÝRINGAR:

S1,4 = SÍMATENGLAR RJ11.
S2,3 = SÍMATENGIDÓS, VEGGDÓS.
L1–3 = LOFTNETSTENGILL
SSÞ. = STJÓRNSTÖÐ ÞJÓFAVARNAKERFIS. ÚRTAK Í STEYPU 30X30CM
HRÞ. = HREYFISKYNJARI ÞJÓFAVARNAKERFIS. RÖR SKULU KOMA BEINT ÚT ÚR VEGG OG SKULU SLÉTT SKORIN VIÐ HANN.
SÍ. = SÍRENA ÞJÓFAVIÐVÖRUNARKERFIS.
DS. = DYRASÍMI ÚTISTÖÐ, TENGIST SÍMSTÖÐ.

HÆÐ TENGLA SKAL VERA 20CM FRÁ FULLFRÁGENGNU GÓLFI.

1 : 50
1 0 1 2 3 4 5 m

ÚTG.	DAGS.		TEIKN.	BREYTT	YFIRF.	SAMÞ.

HANNAÐ Ó.G.B.
TEIKN. Ó.G.B.
YFIRF.
SAMÞ.
DAGS. 15.07.1996
VERKNR.
TEIKN. NR. 1–102

umsjá hf
VERKFRÆÐISTOFA
DALSHRAUN 13
220 HAFNARFJÖRÐUR
SÍMI 565–5070
FAX 565–5071

KLAPPARHOLT 1, HAFNARFIRÐI

RAFLAGNIR, SMÁSPENNA
GRUNNMYND 1.HÆÐ

ÚTG.