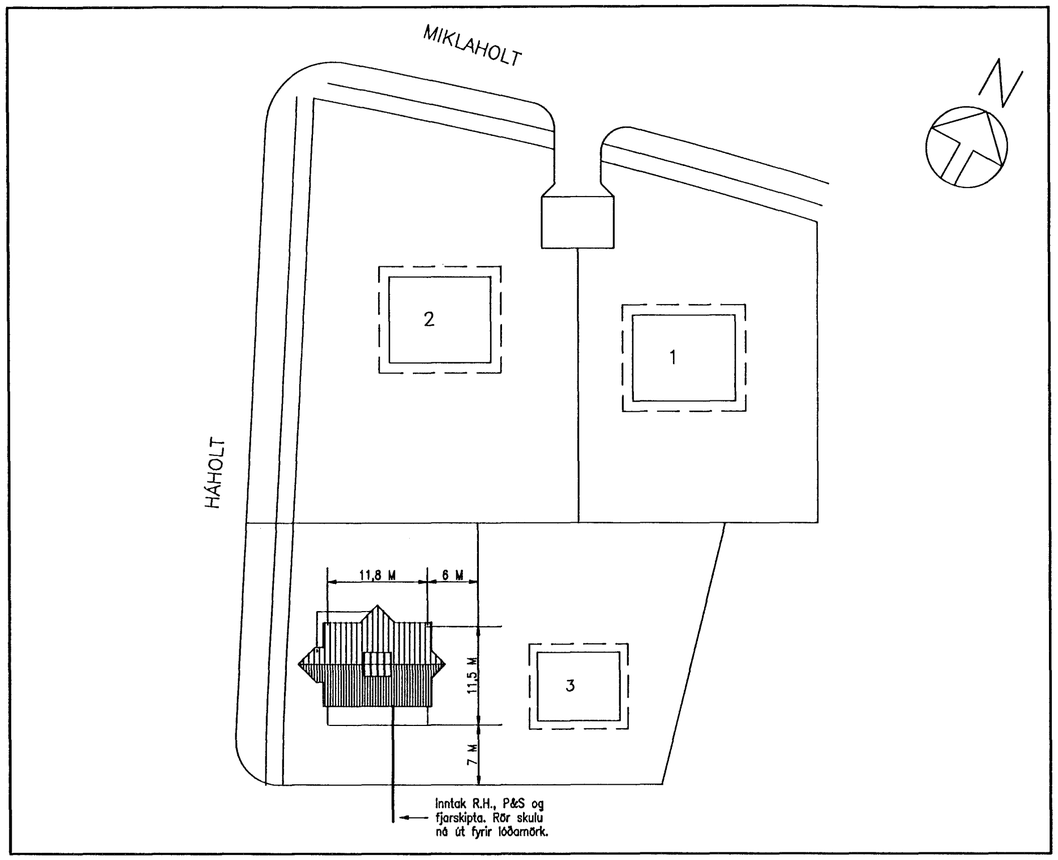

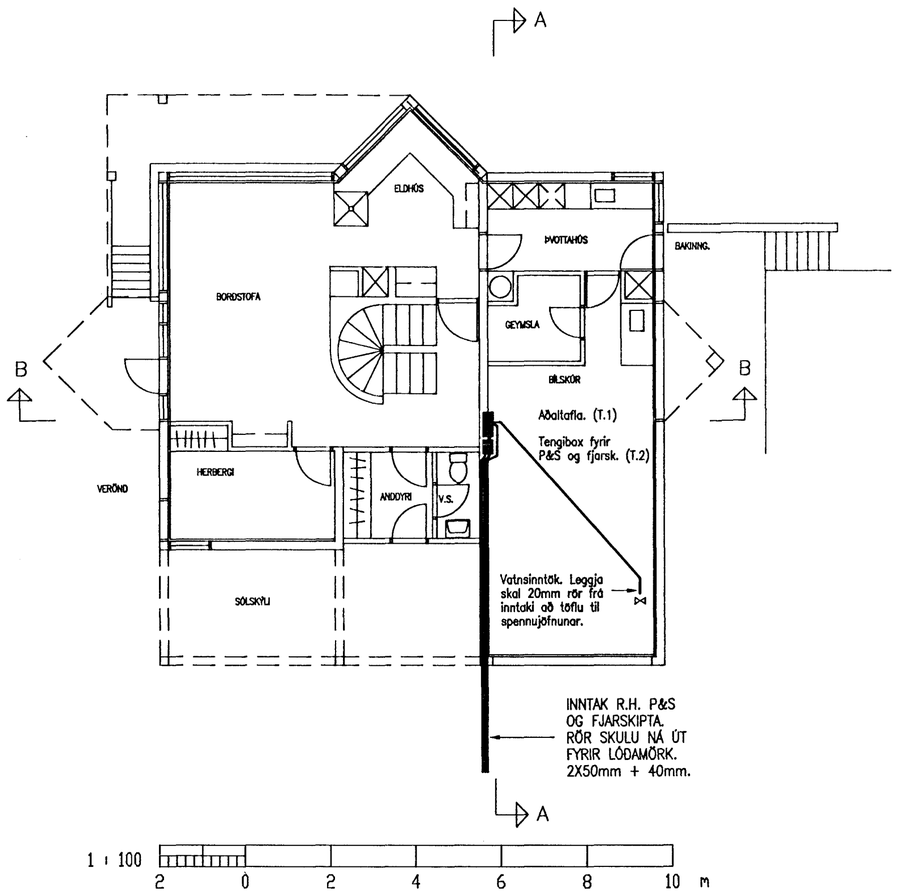

AFSTÖÐUMYND

1 : 500
10 0 10 20 30 40 50 m

SNIÐ Í STEYPUMÓT

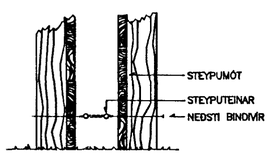

FRÁGANGUR Á SAMTENGINGUM STEYPUTEINA FYRIR SÖKKULJARÐSKAUT

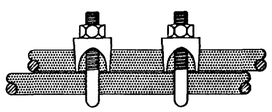

SKÝRINGAR:

Hæð rofa skal vera 110cm frá fullfrágengnu gólfi. Hæð tengla við rofa séu í sömu hæð og rofinn. Hæð tengla í eldhúsi og þvottahúsi skal vera 110cm en aðrir tenglar í 20cm hæð frá fullfrágengnu gólfi. Pípur séu 16mm og vír 1,5q.

NEMA ANNARS SÉ GETIÐ

Inntakspípur skulu vera af PEH gerð frá Reykjalundi eða sambærileg. Sambinda skal neðstu steyputeina í sökkli eins og myndirnar sýna hér til hliðar fyrir sökkulskaut.

Fara skal eftir reglugerð um raforkuvirki og tæknilegum tengiskilmálum R.R.

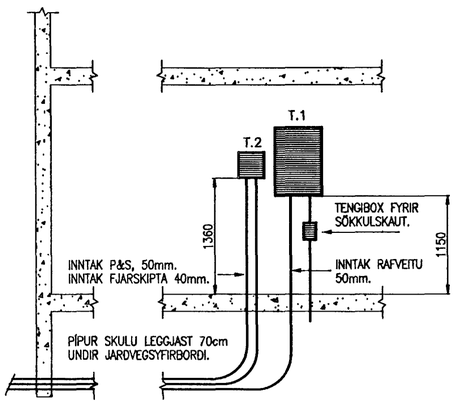

ÁSÝND TÖFLU.
SNIÐ A–A

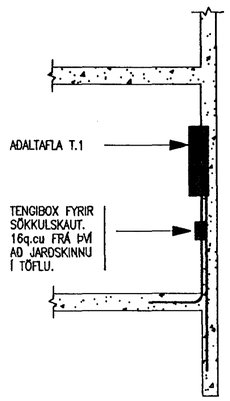

SNIÐ Í TÖFLU.
SNIÐ B–B

1 : 50
1 0 1 2 3 4 5 m

	ÚTG.	DAGS.		TEIKN.	BREYTT	YFIRF.	SAMÞ.

HANNAÐ	Ó.G.B.
TEIKN.	Ó.G.B.
YFIRF.	
SAMÞ.	
DAGS.	20.03.1995
VERKNR.	
TEIKN. NR.	1–001

umsjá hf
VERKFRÆÐISTOFA
DALSHRAUN 13
220 HAFNARFJÖRÐUR
SÍMI 565–5070
FAX 565–5071

KLAPPARHOLT 1, HAFNARF.

RAFLAGNIR
AFSTÖÐUMYND, SNIÐ OG FL.

ÚTG.