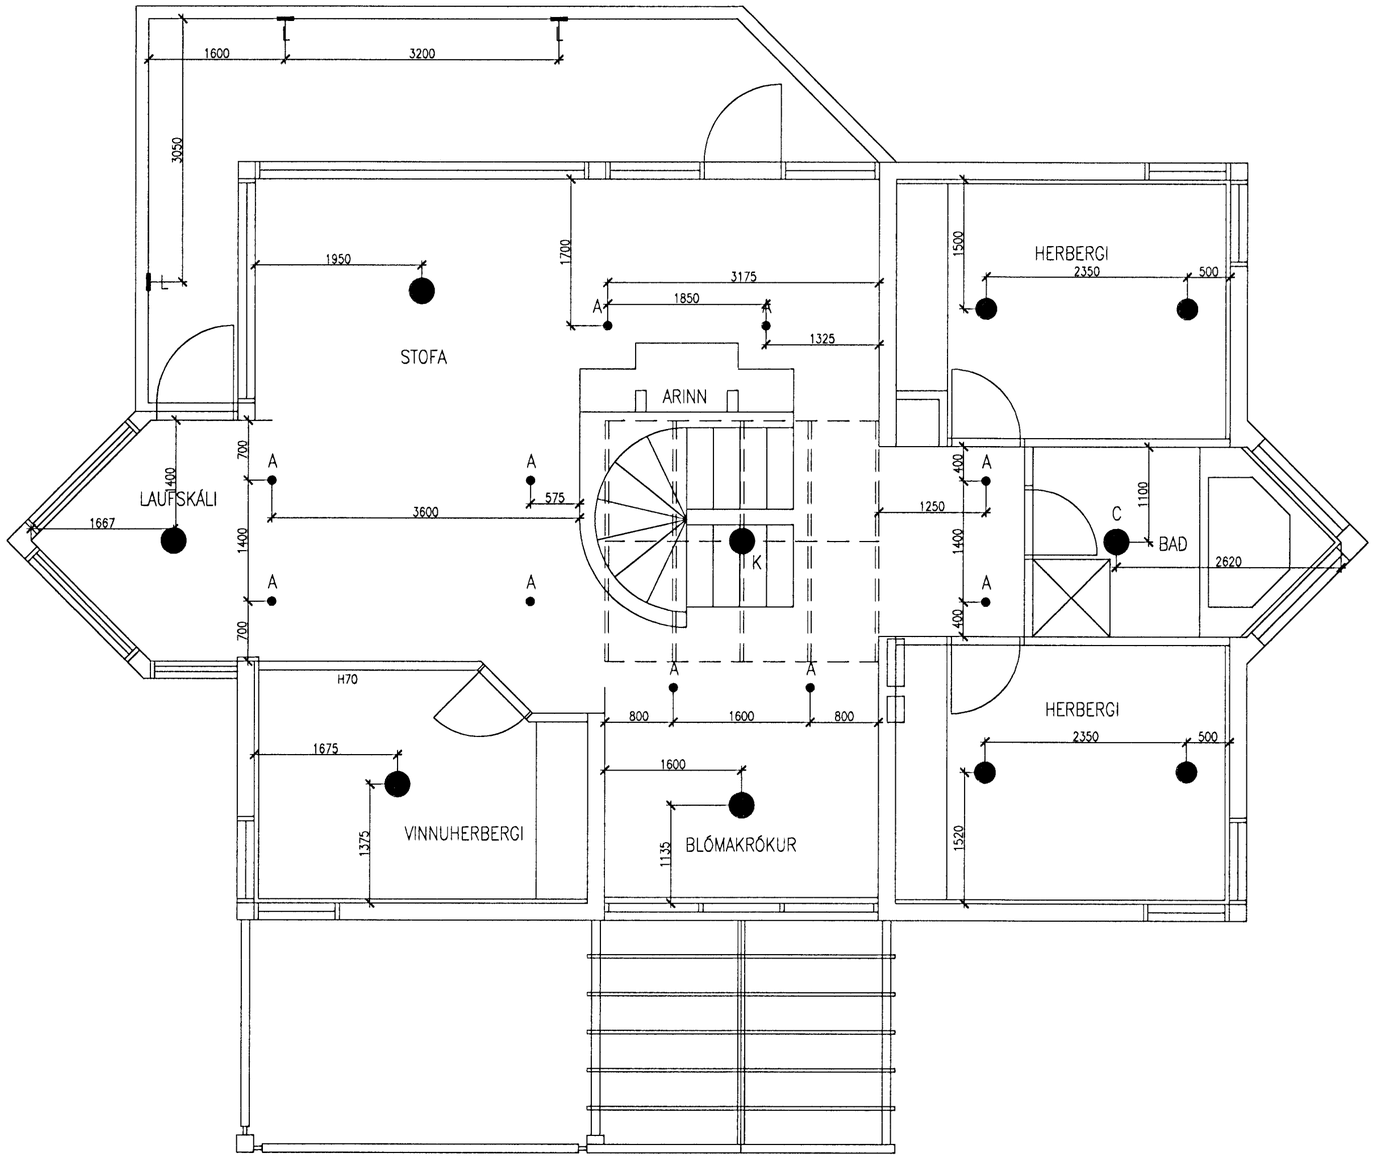

LAMPASKRÁ.

TILLÖGUR AD LAMPAGERDUM:

A = iGuzzini LASER 8001
C = iGuzzini BOS 5299
K = FAGERHULT GLOB 53304
L = iGuzzini WALKY 7133

1 : 50

1 0 1 2 3 4 5 m

	ÓTG.	DAGS.		TEIKN.	BREYTT	YFIRF.	SAMÞ.

HANNAÐ	Ó.G.B.
TEIKNAÐ	Ó.G.B.
YFIRÍ.	
SAMÞ.	
DAGS.	15.07.1996
VERKNR.	
TEIKN. NR.	2-201

umsjá ehf
VERKFRÆÐISTOFA
AUSTURFOLD 2
112 REYKJAVÍK
SÍMI: 897-2046

KLAPPARHOLT 1, HAFNARFIRÐI

RAFLAGNIR, LAMPAPLAN
GRUNNMYND 2.HÆÐ

ÓTG.