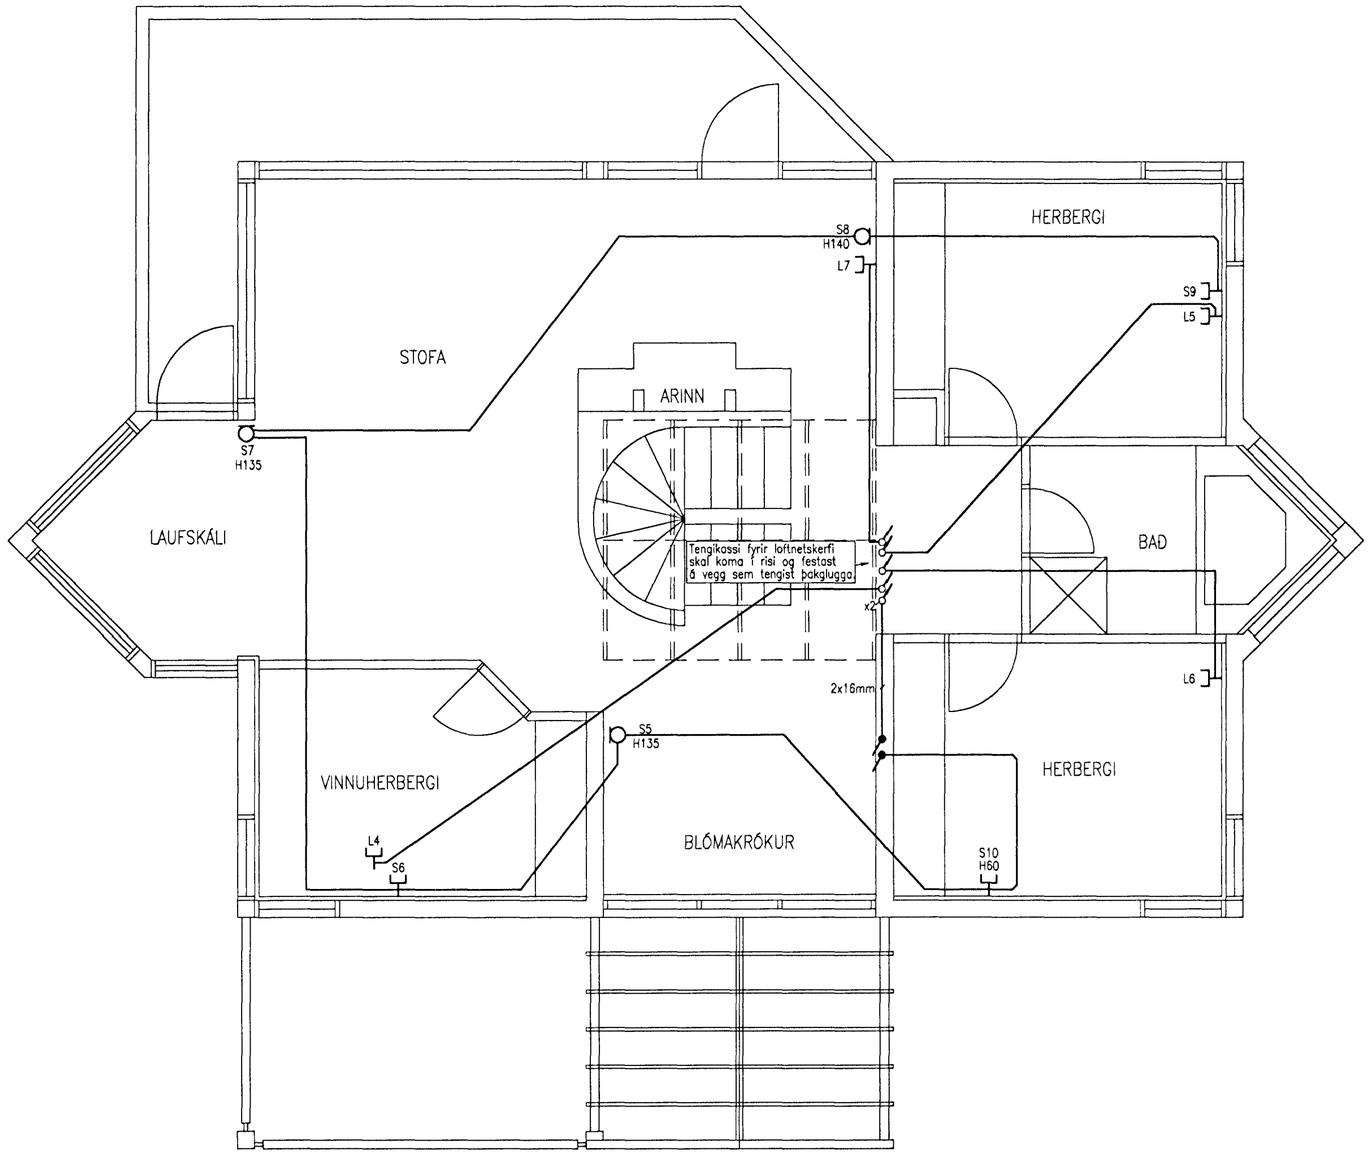

SKÝRINGAR:

S5,7,8 = SÍMATENGIDÓSIR, VEGGDÓSIR.
S6,9,10 = SÍMATENGLAR, RJ11
L5–7 = LOFTNETSTENGLAR, HÆÐ 20

S5 = BLÓMAKRÓKUR
S6 = VINNUHERBERGI
S7 = LAUFSKÁLI
S8 = ARINNSTOFA
S9 = HERBERGI
S10 = HJÓNAHERBERGI
L4 = VINNUHERBERGI
L5 = HERBERGI
L6 = HJÓNAHERBERGI

1 : 50
1 0 1 2 3 4 5 m

	ÚTG.	DAGS.		TEIKN.	BREYTT	YFIRF.	SAMÞ.

HANNAÐ	Ó.G.B.
TEIKNAÐ	Ó.G.B.
YFIRF.	
SAMÞ.	
DAGS.	15.07.1996
VERKNR.	
TEIKN. NR.	2–102

umsjá ehf
VERKFRÆÐISTOFA
AUSTURFOLD 2
112 REYKJAVÍK
SÍMI: 897–2046

KLAPPARHOLT 1, HAFNARFIRÐI

RAFLAGNIR, SMÁSPENNA
GRUNNMYND 2.HÆÐ

ÚTG.