

SKÝRINGAR

STEINSTEYPA Í ÚTVEGGI ER S-250.
 STEINSTEYPA Í INNVEGGI OG GOLFPLÖTUR ER S-200.
 STEINSTEYPA SKAL UPPFYLLA KRÜPUR ÍST 9, ÍST 10, ÍST 14 OG BYGGINGAREGLUGERDAR.

K 10, MERKIR KAMBSTAL KS 40.
 SKEYTILENGD K 10 ER 60 cm.
 STEYPUHULA A JARN Í ÚTBRUN ÚTVEGGJA SKAL VERA 4 cm.
 JARNAGRIND Í INNVEGGJUM SKAL STADSETT Í MIDJUM VEGG.
 JARNAGRINDUR OG JARN SKAL STADSETJA MED ÞARTILGERDUM FJARLÆGDAR-KLOSSUM.

JARNBENDING ÚTVEGGJA OG INNVEGGJA ER K 10 c/c 25 LÖDRÉTT OG LARETT.

UNDIR, UPPHED OG YFIR ALLA GLUGGA, HURDIR OG ÖNNUR MÚROP SKAL SETJ 2 K 12 NEMA ANNAD SÉ TEKID FRAM. JARN SKAL NA 50 cm. ÚTFYRIR OP.

Í ÖLL STEYPUKIL SKAL SETJA TENGIJARN K 10 c/c 25 LENGD 100 cm.


MALSETNINGAR ERU Í cm.
 HEDARKOTAR ERU Í m., OG GEFNIR UPP A FULLFRAGENGIN GOLF.
 EYERMAL JARNA ERU Í mm.
 c/c MERKIR MIDJU A MIDJU.

----- MERKIR JARN Í NEDRI BRUN PLÖTU.

----- MERKIR JARN Í EFRI BRUN PLÖTU.

ⓑ MERKIR PLÖTUBYKKT.

ALAGSFORSENDUR.
 NOTALAG 150 KP/fm.
 INNVEGGIR 100 KP/fm.
 SNJOALAG 100 KP/fm.
 SVALIR 200 KP/fm.
 SVALIR, LÍNULEGT ALAG 100 KP/m.

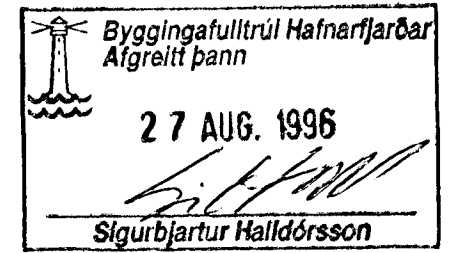

Teikningu breytt í júlí 1996.
 Ásýnd og frágangur steinsteypu sjá sérteikningar og leiðbeiningar arkitekts.
 Sjá teikningu B-2.1

SNIÐMYNDIR SJÁ TEIKNINGU B-2.1

KLAPPARHOLT 1 HAFNARFIRDI júlí 1996
Járn í plötu yfir nedri hæð. Mkv: 1:50 1:120
 Tæknipjónusta Sveins Kárþssonar FTFÍ
 Strandgötu 28 220 Hafnarfjörður
 s:896-4005
 Teikning B-2