NEÐRI HÆÐ

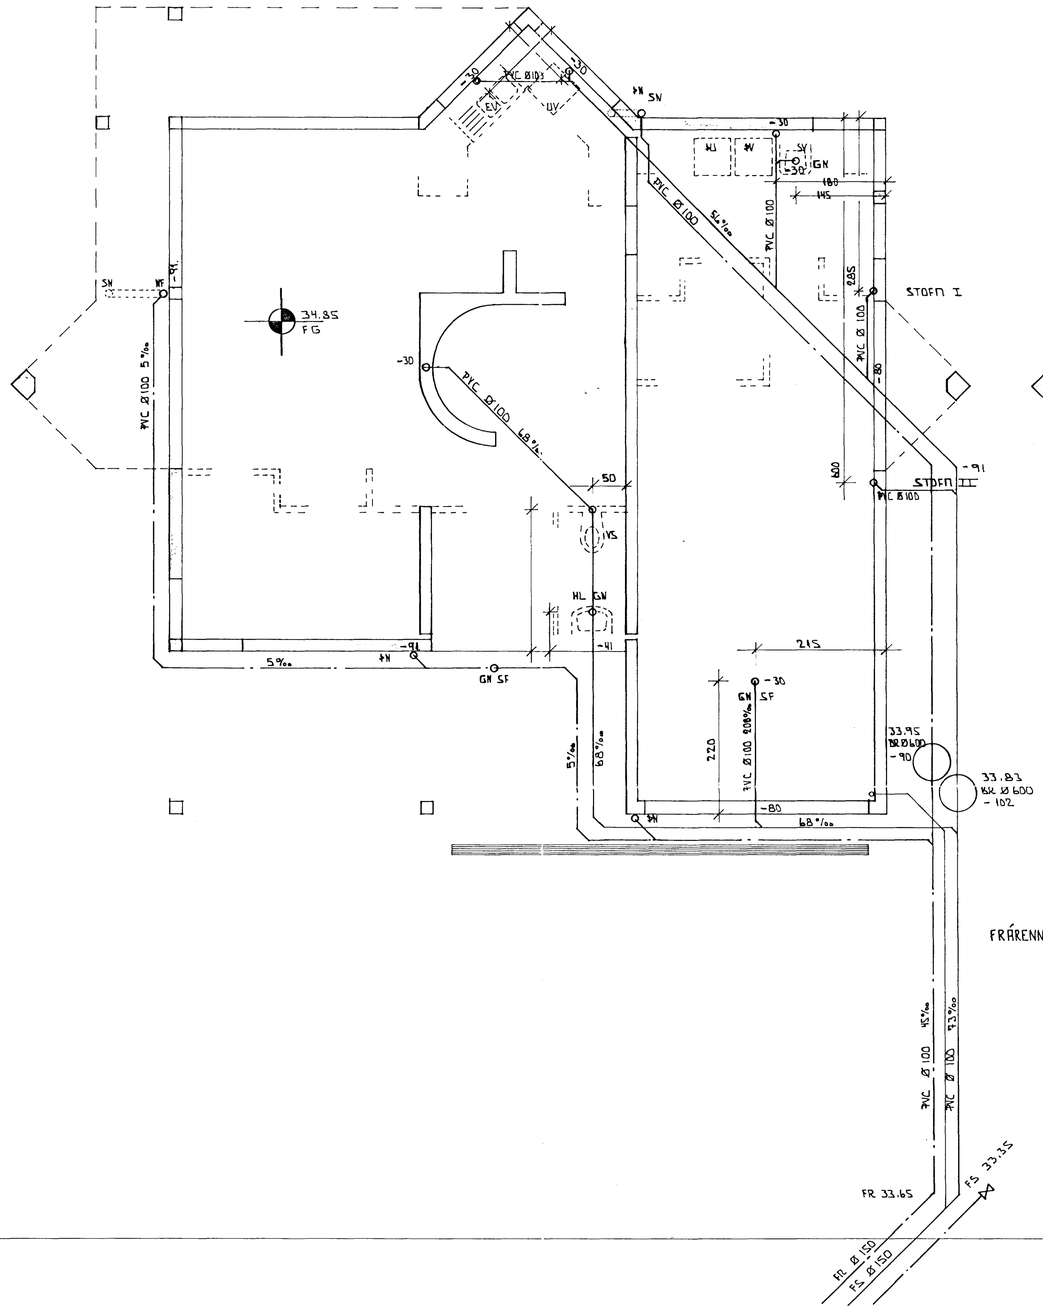

FRÁRENNSLI HITAVEITU TENGIST STEINSTEYPTRI LÖGN ÞEH Ø32

EFRI HÆÐ

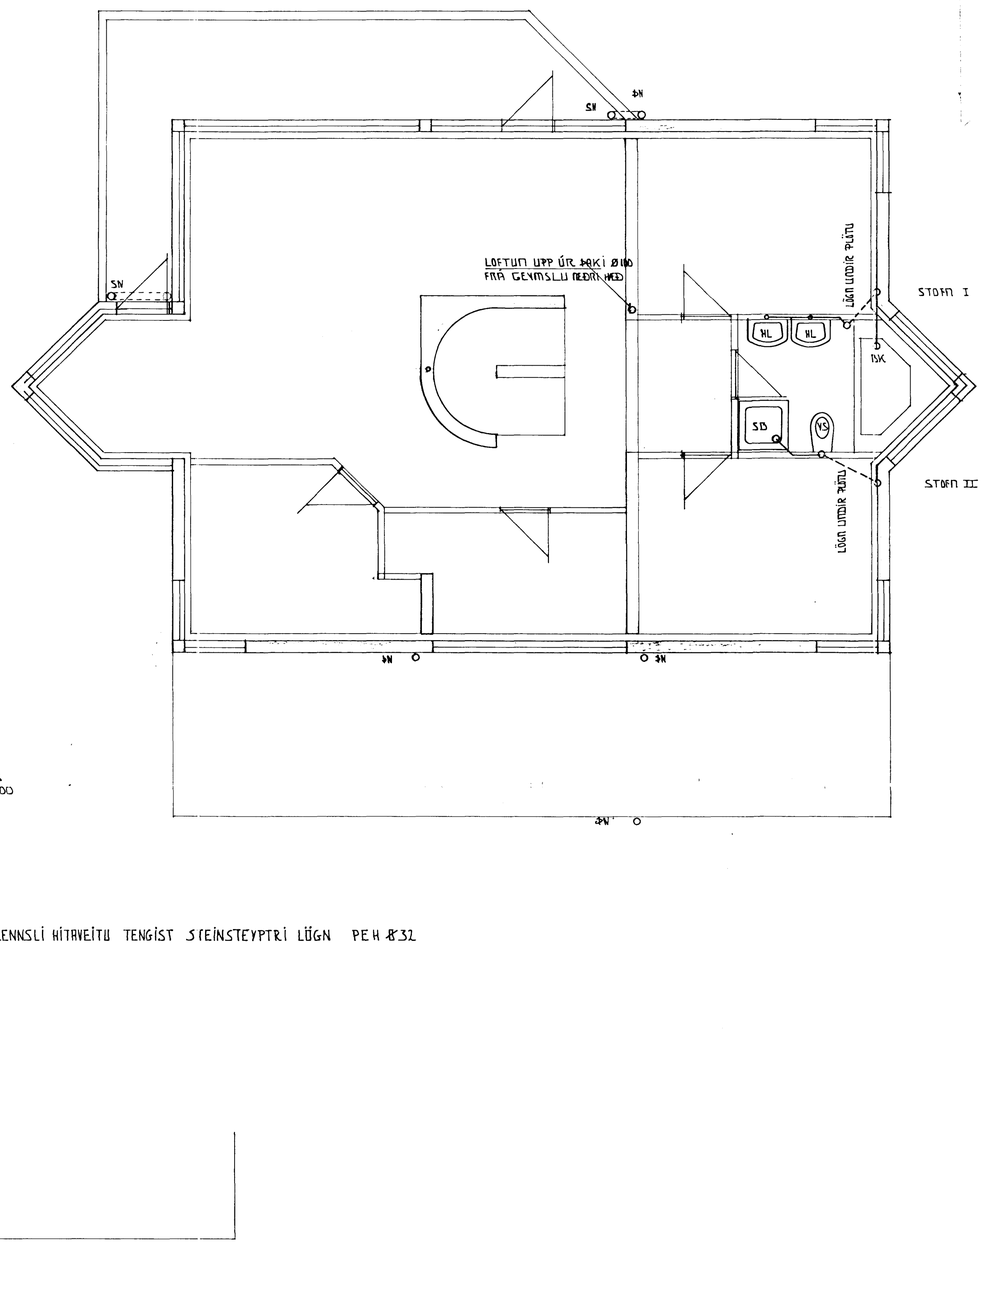

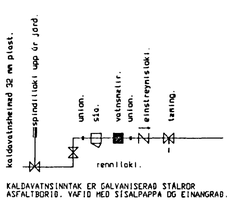

KALDAVATNSINNTAK ER GALVANISERAÐ STÁLRÖR ASFALTBORIÐ. VAFIÐ MEÐ SISALPAPPA OG EINANGRAÐ.

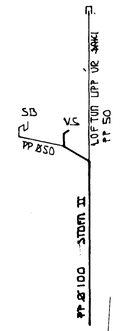

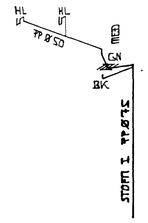

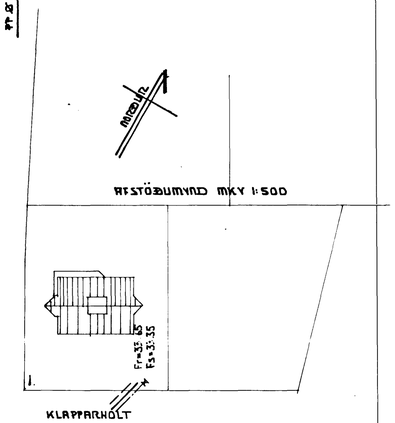

FRÁRENNSLI HITAVEITU TENGIST STEINSTEYPTRI LÖGN

SKÝRINGAR

HÆÐARKÓTAR ERU Í METRUM OG GEFNIR UPP Á FULLFRÁGENGIN GÓLF. HÆÐIR ERU GEFNAR UPP Í BOTN Á RÖRUM. MÁLSETNING ER GEFIN UPP Í cm.

AFRENNSLI HITAVEITU SKAL LEGGJA Í ÞEH PLASTLÖGN OG TENGJA Í STEINSTEYPTA SKOLPLÖGN.

LAGNIR SKAL LEGGJA Í SAMRÆMI VIÐ ÍST 65 OG ÍST 68.

BK	- BAÐKAR	SB	- STURTUBOTN
VS	- VATNSSALERNI	HL	- HANDLAUG
GN	- GÓLFNIÐURFALL	GK	- GARÐKRANI
SF	- SANDFANG	SV	- SKOLVASKUR
EV	- ELHÚSVASKUR	ÞV	- ÞVOTTAVÉL
UV	- UPPÞVOTTAVÉL	SN	- SVALANIÐURFALL
ÞN	- ÞAKNIÐURFALL	BR	- BRUNNUR
ÞU	- ÞURRKARI	SK	- SLÖNGUKRANI

PVC - POLYVINYLCLORID
PP - POLYPROPYLEN
FRG - HÆÐ Á FULLFRÁGENGIÐ GÓLF
ST - STEINSTEYPT SKOLPLÖGN

_____ SKOLPLÖGN

__·__·__·__·__·__·__·__. REGNVATNS OG DRENLÖGN

__.__.__.__.__.__.__.__. REGNVATNSLÖGN

_____._____._____._____ KALT NEYSLUVATN

FRÁRENNSLISLAGNIR MÁ LEGGJA Í STEINSTEYPTRI LÖGN EÐA Í PVC.

HAFNARFJARÐARBÆR
SKIPULAGSFULLTRÚINN
20 JÚL 1992

KLAPPARHOLT 1. HAFNARFIRÐI	MAÍ 1991
FRÁRENNSLISLAGNIR Í GRUNNI, STOFNAR.	MÆLIKVARÐI 1:50 1:500
TÆKNIÞJÓNUSTA SVEINS KARLSSONAR TFÍ BÆJARHRAUNI 2, 220 HAFNARFJÖRÐUR 91-653045	TEIKNING L-1