
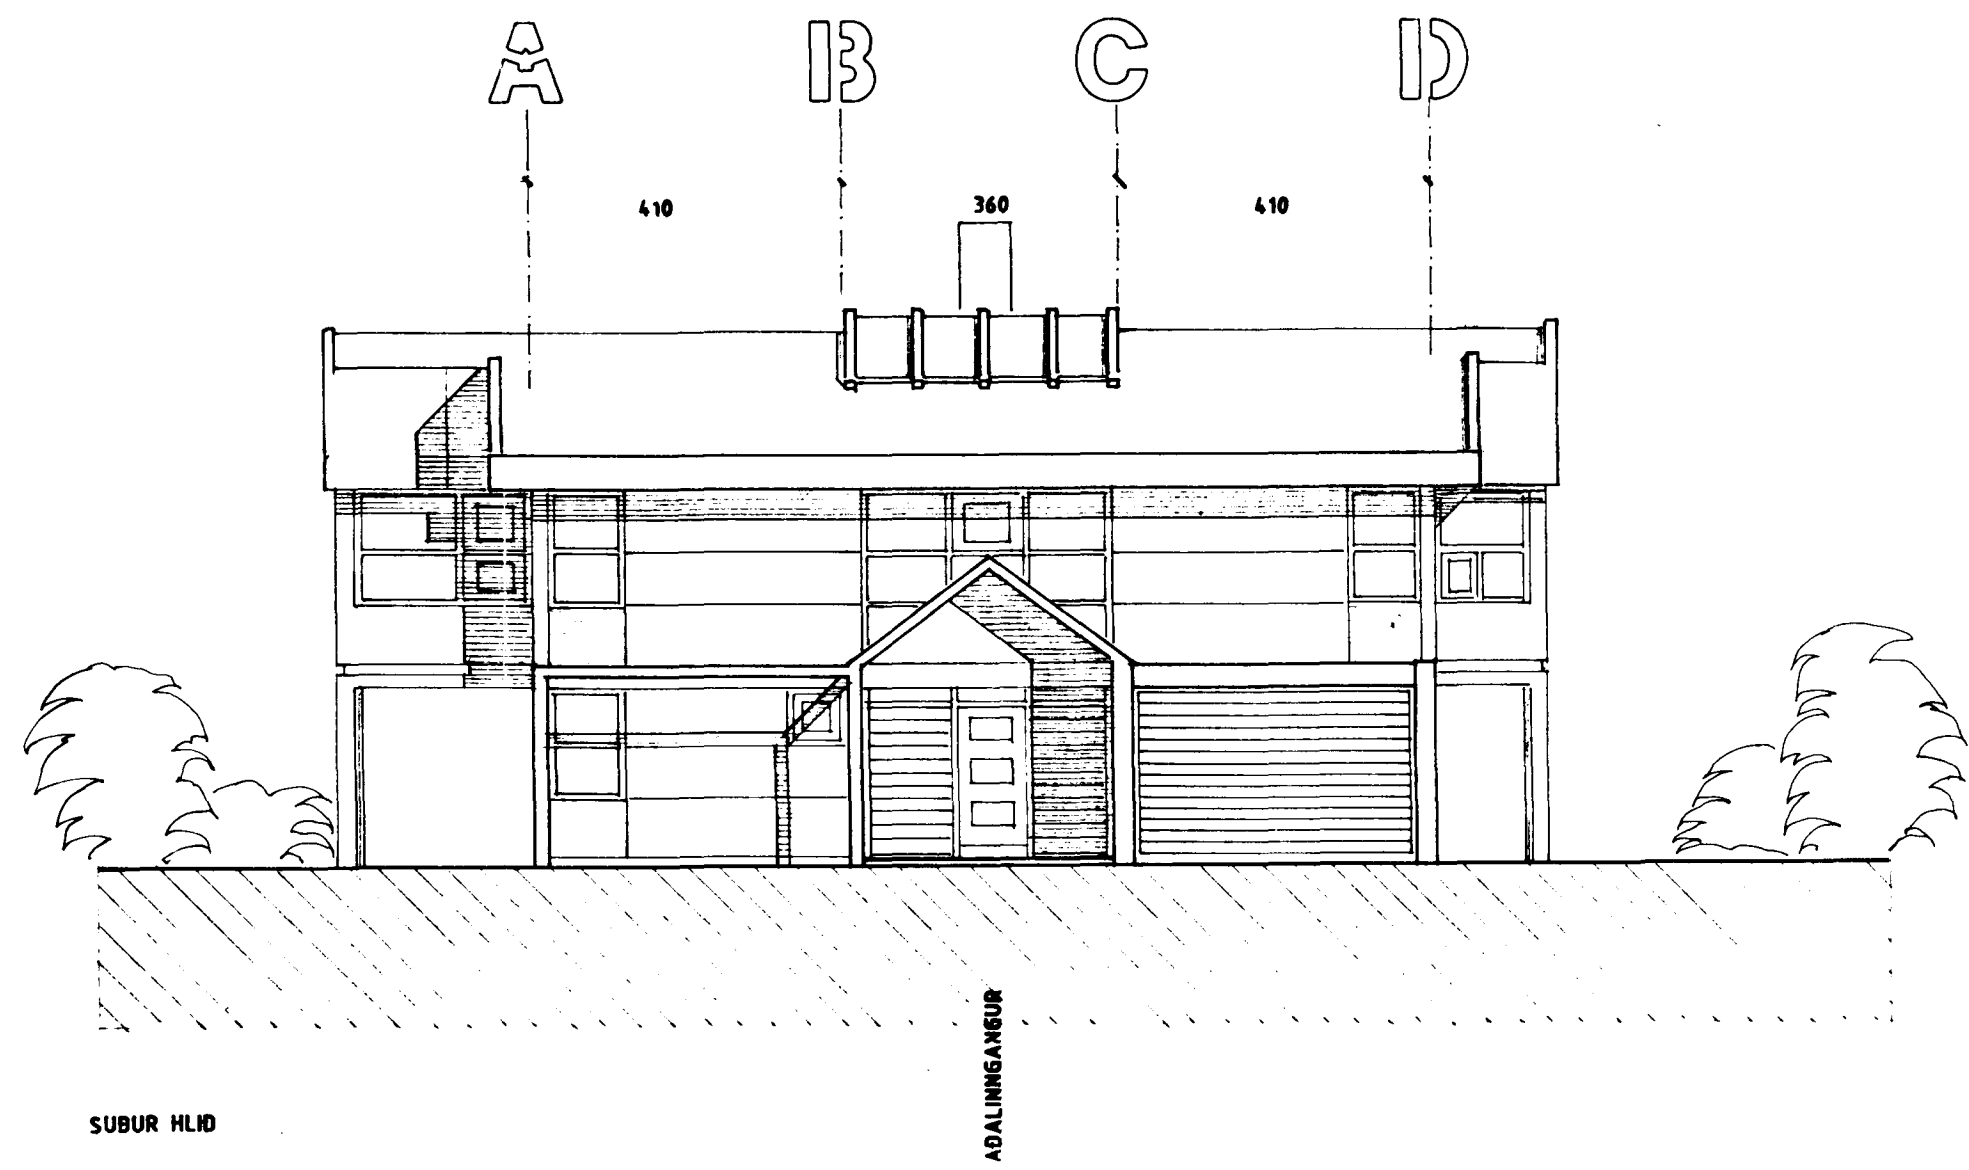


Samþykkt á fundi bygginga-  
 nefndar þ. 6 / 5 1991  
 DYGGJASAFULLTRÚÐINN  
 Í HAFNARFIRÐI  
*[Signature]*

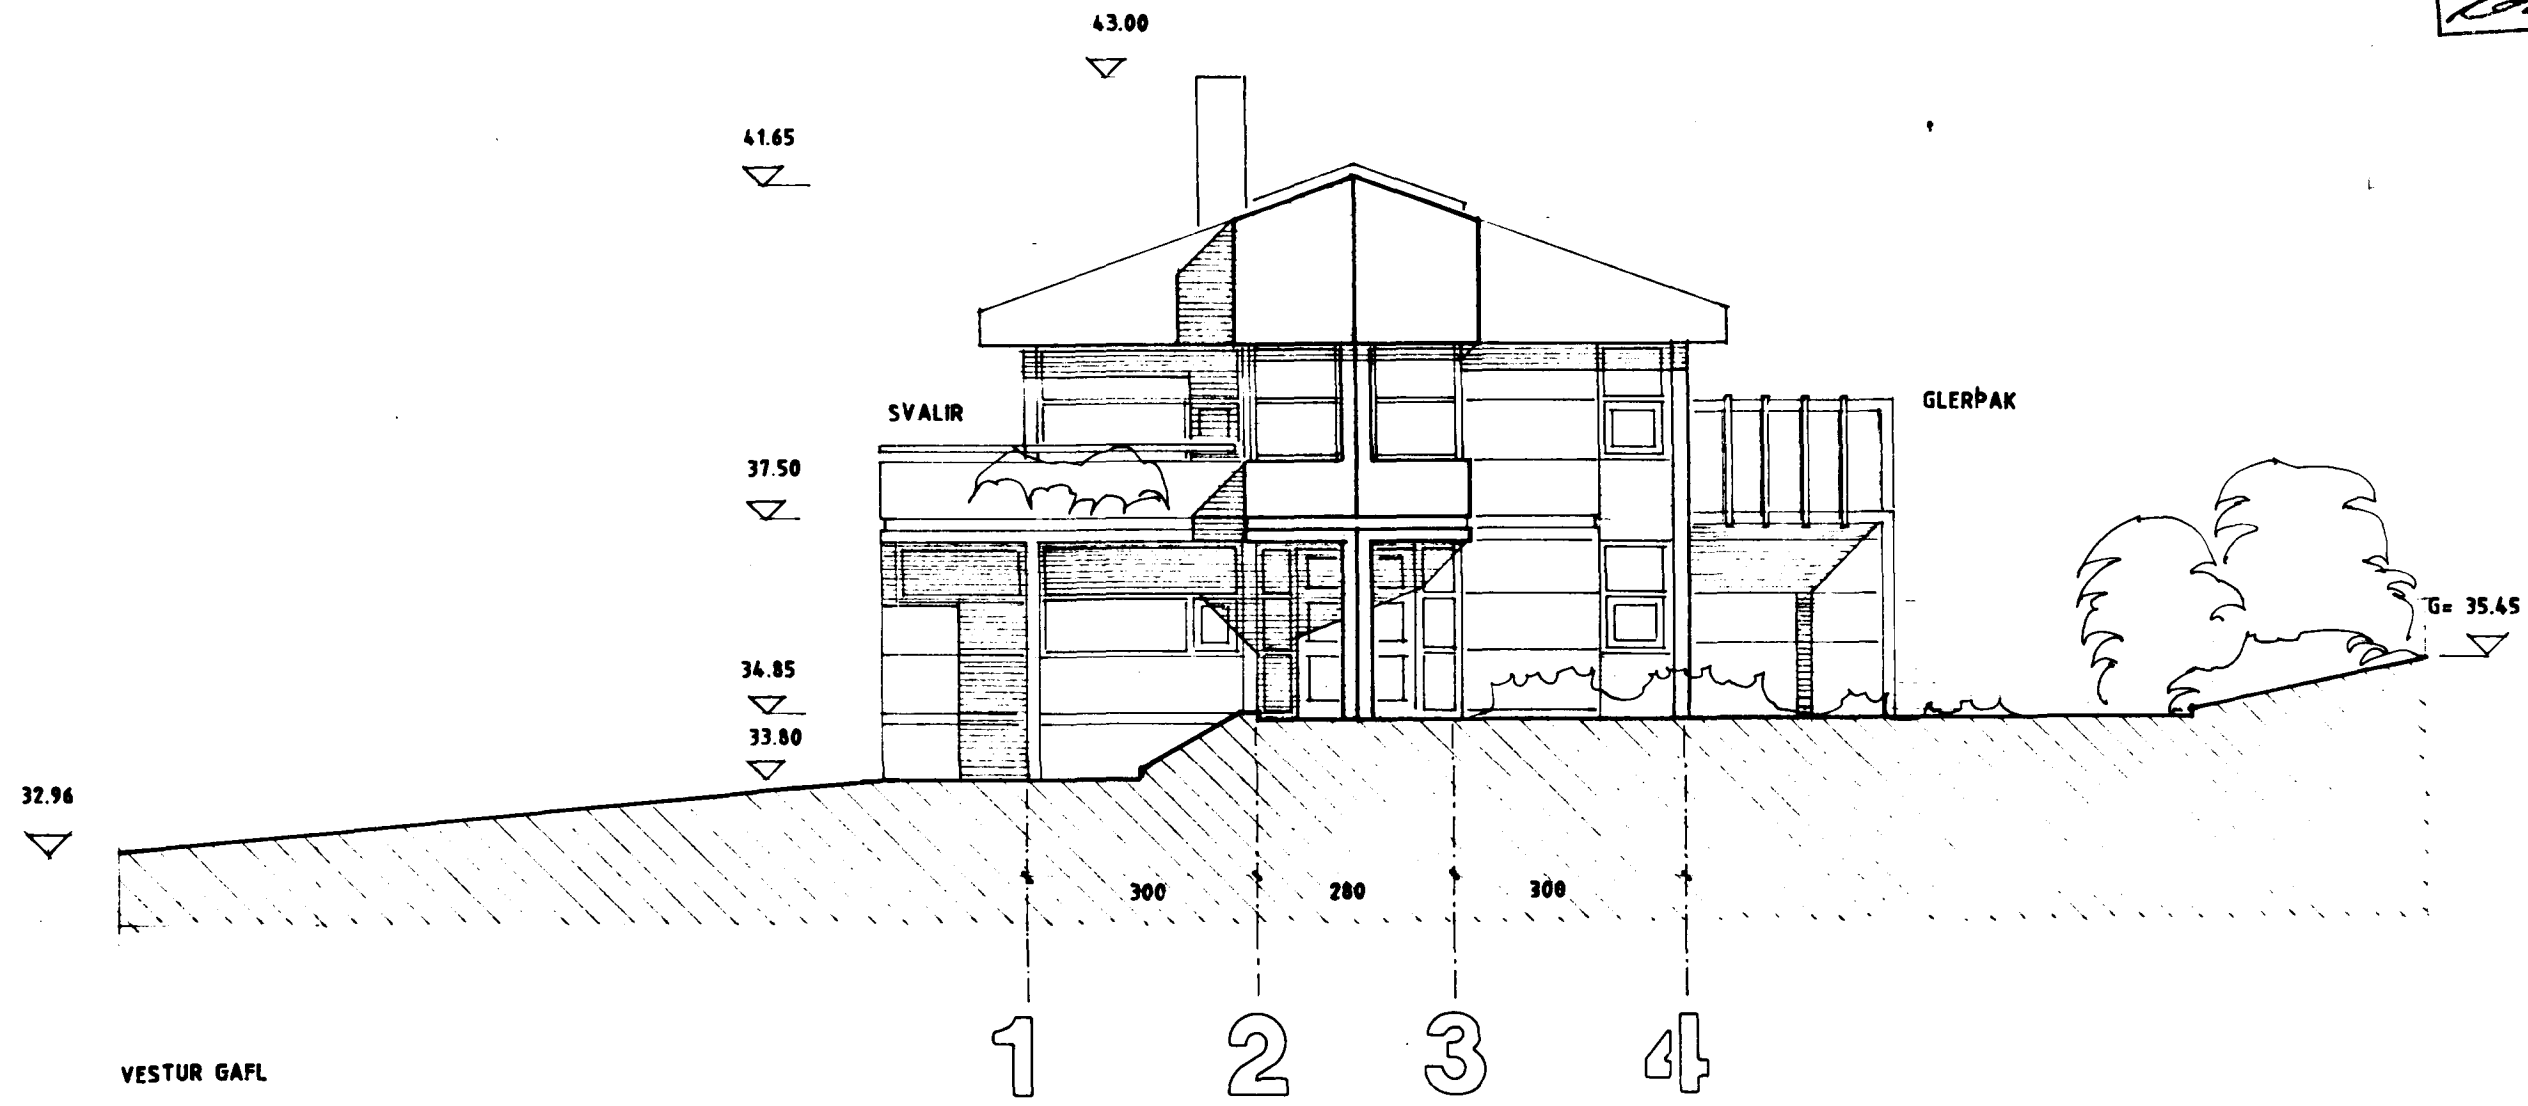

*[Signature]*