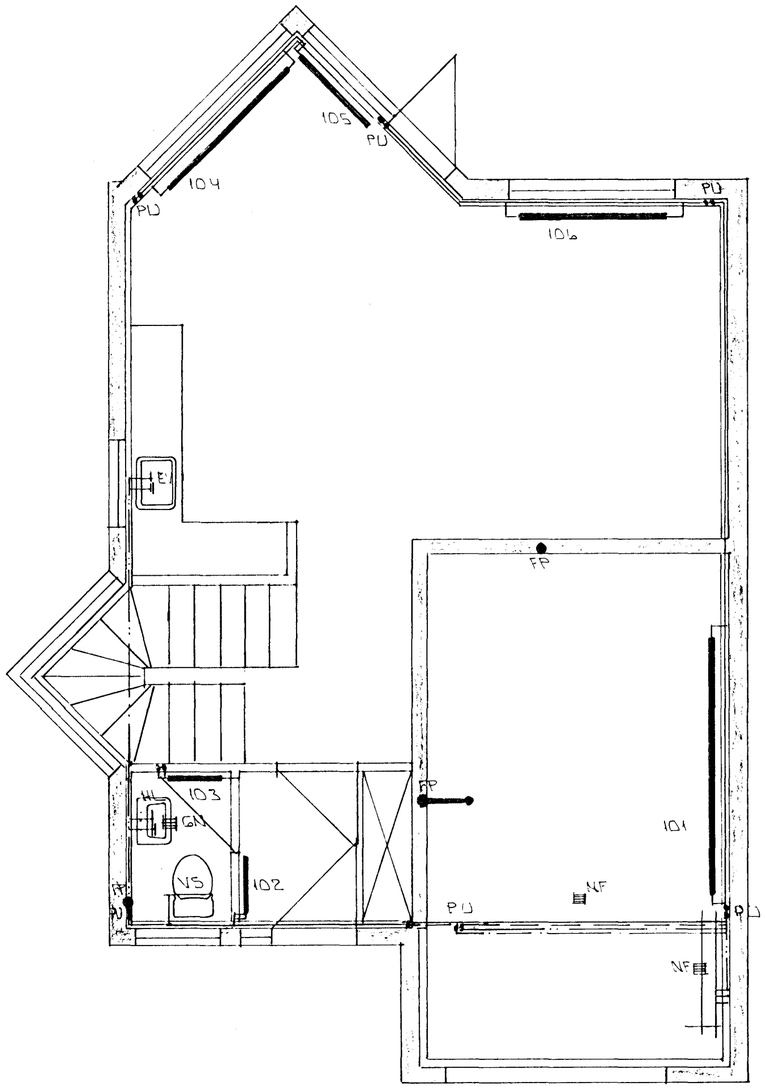

GRUNNMYND 1. HÆÐ. 1:50

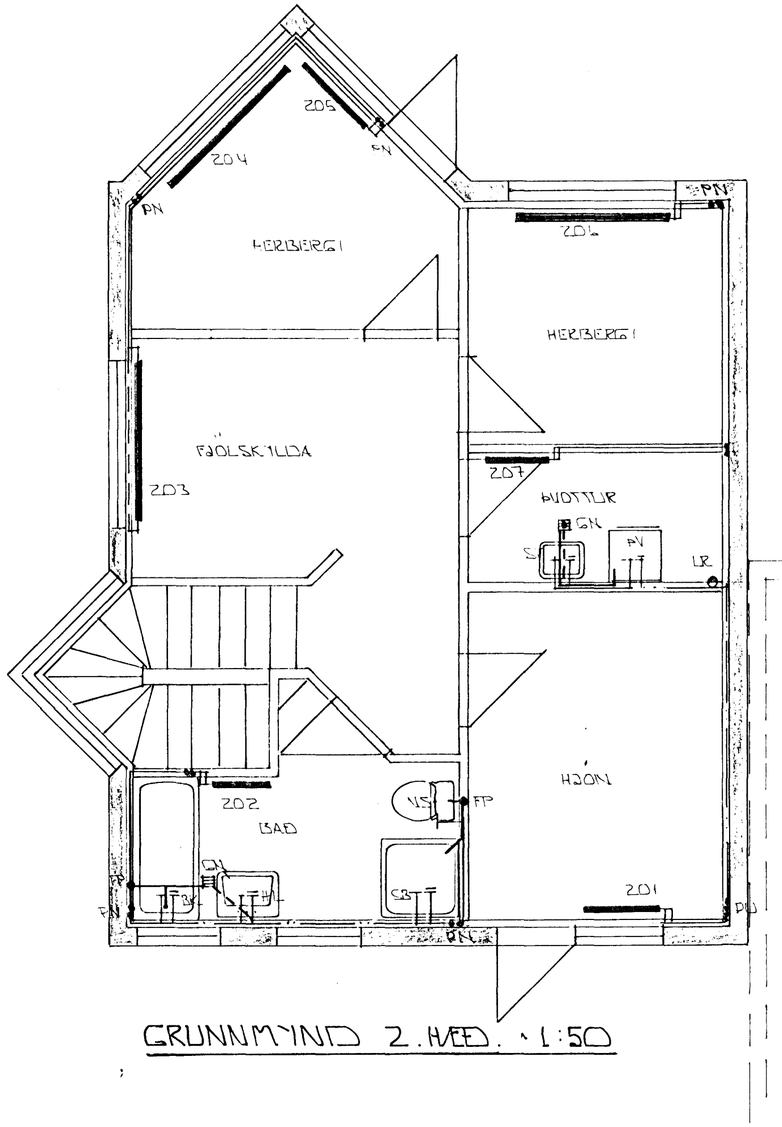

GRUNNMYND 2. HÆÐ. 1:50

HAFNARFJARÐARBÆR
27 JÚL 1993
BYGGINGAFULLTRÚINN

BR.NR.	DAGS	EÐLI BREYTINGAR	SIGN.

KLAPPARHOLT 4 HAFNARFIRÐI

HITA- VATNS OG FRÁRENNSLISLAGNIR.
GRUNNMYND 1. OG 2. HÆÐ.
MÆLIKV. 1:50

DAGS. APRÍL '91
HANNAÐ
TEIKNAÐ GH
VERK NR. 9115

SIGURÐUR ÞORLEIFSSON TÆKNIFRÆÐINGUR F.T.F.Í.
STRANDGÖTU 11 HAFNARFIRÐI SÍMI 54751/54255

BLAÐ NR. 2-02