TENGING GÓLFHITALAGNAR VIÐ RETÚR
SJÁ SNIÐMYND B-B Á TEIKNINGU B-1

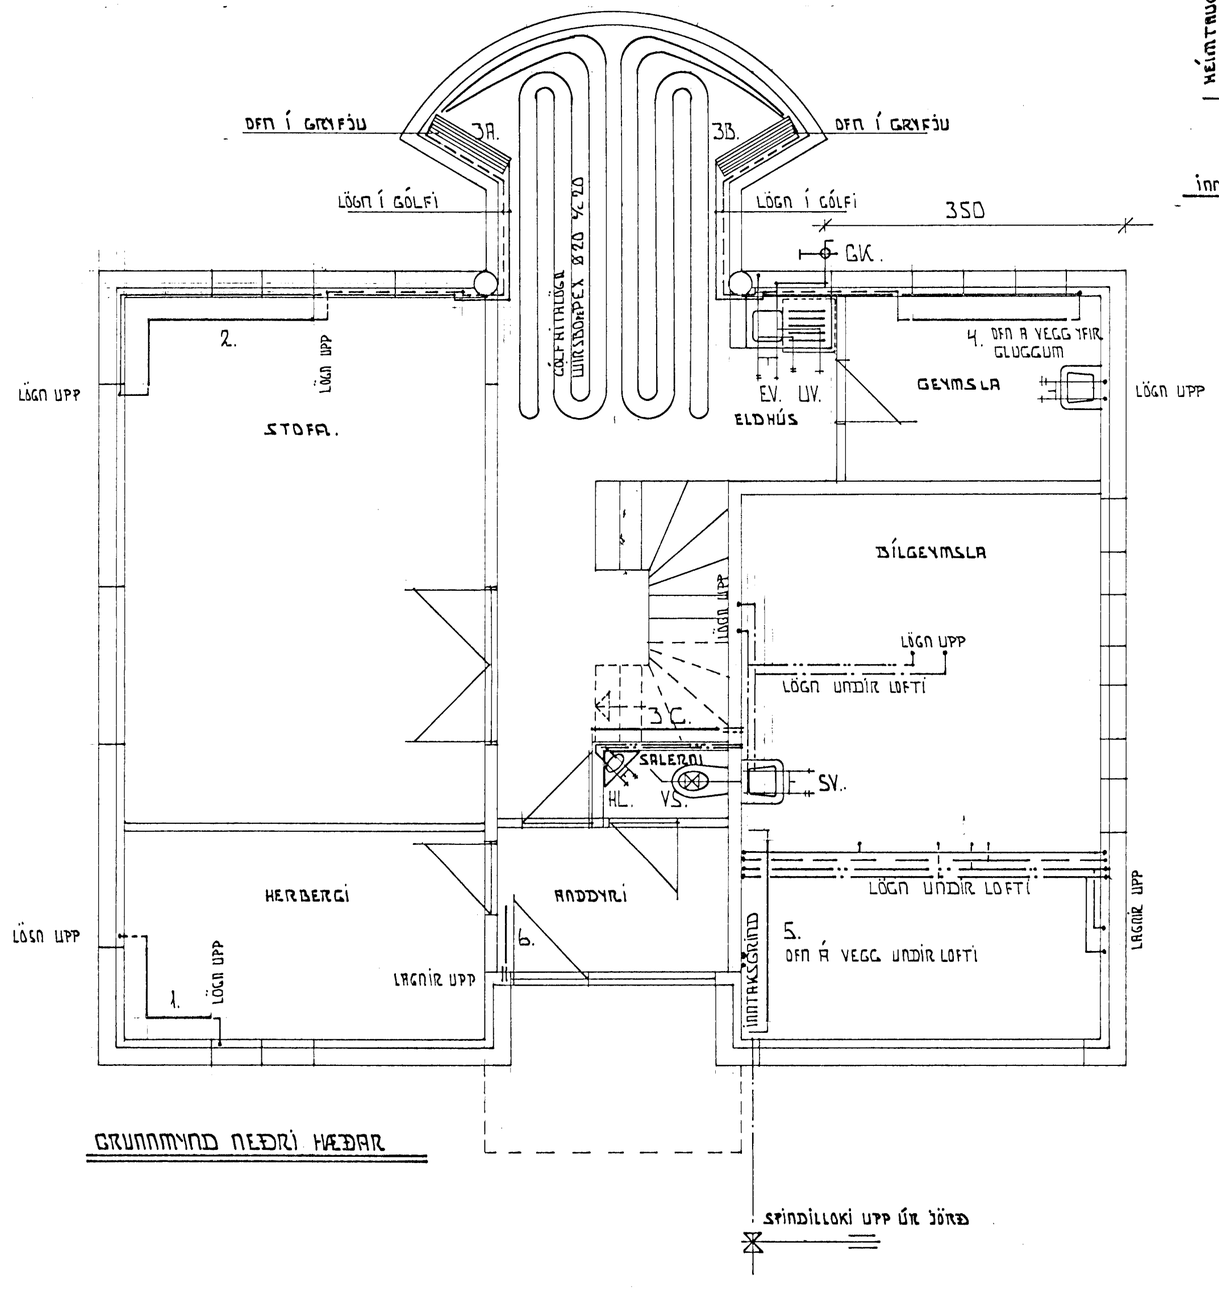

GRUNNMYND NEÐRI HÆÐAR

SPINDILLOKI UPP ÚR JÖRÐ

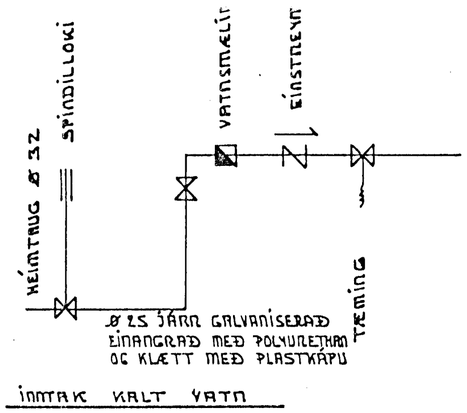

INNTAK KALT VATN

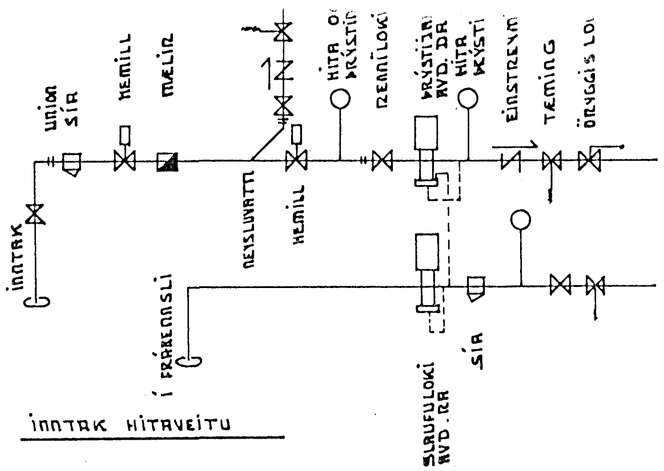

INNTAK HITAVEITU

OFN	RETÚR	TÚR	REIKNUÐ AFKÖST WÖTT	LEYFILEG HÆÐ	OFNSTÆRÐ LENGD		VALIN AFKÖST WÖTT	HERBERGI
1.		X	850	60	90+90 VINKILL	A-D		HERBERGI
2.		X	2.300	40	90+210 VINKILL	A-D		STOFA
3A.	Í GRYFJU	X2	690	20	100 C-/Z	A-D		SÓLSTOFA
3B.	Í GRYFJU	X2	690	20	100 C-/Z	C-B		SÓLSTOFA
3C.		X	800	60	120	A-B		GANGUR
4.		X	580	15	160	C-B		GEYMSLA
5.	X		2.290	50	200	A-D		BÍLGEYMSLA
6.	X		700	60	50	A-B		ANDDYRI
7.		X	1.080	60	90+90 VINKILL	A-D		HERBERGI
8.		X	730	60	160	A-D		HERBERGI
9.		X	1.000	60	90+90 VINKILL	A-D		HERBERGI
10A.		X	1.800	40	480	C-B		SJÓNVARP
10B.		X	600	20	140	A-D		GANGUR
11.		X	1.180	60	90+90 VINKILL	C-B		HERBERGI
12.	X		600	60	70	C-B		BAÐHERB.
13.		X	910	50	150	A-D		ÞVOTTUR
GÓLFHITI /ELDHÚS			1.160					

SAMTALS: 17.960-

X2 TAKNAR TÚRLOKA MEÐ ÞREIFARA Á VEGG.
OFNATAFLA ER MIÐUÐ VIÐ DELTA t 40°.

ÁÐUR EN OFNAPÖNTUN ER STAÐFEST SKAL ENDURSKOÐA STÆRÐIR, STAÐSETNINGU STÚTA OG TENGINGAR OFNA Á STAÐNUM.

SJÁ TEIKNINGAR L-3, L-4.

HAFNARFJARÐARBÆR BYGGINGARFULLTRÚINN 11 JÚN 1991

KLAPPARHOLT 5. HAFNARFIRÐI — MARS 1991

OFNA OG NEYSLUVATNSLAGNIR, GRUNNMYND NEÐRI HÆÐAR — MÆLIKVARÐI 1:50

TÆKNIÞJÓNUSTA SVEINS KARLSSONAR TFÍ
BÆJARHRAUNI 2 220 HAFNARFIRÐI 91-653045

TEIKNING L-2