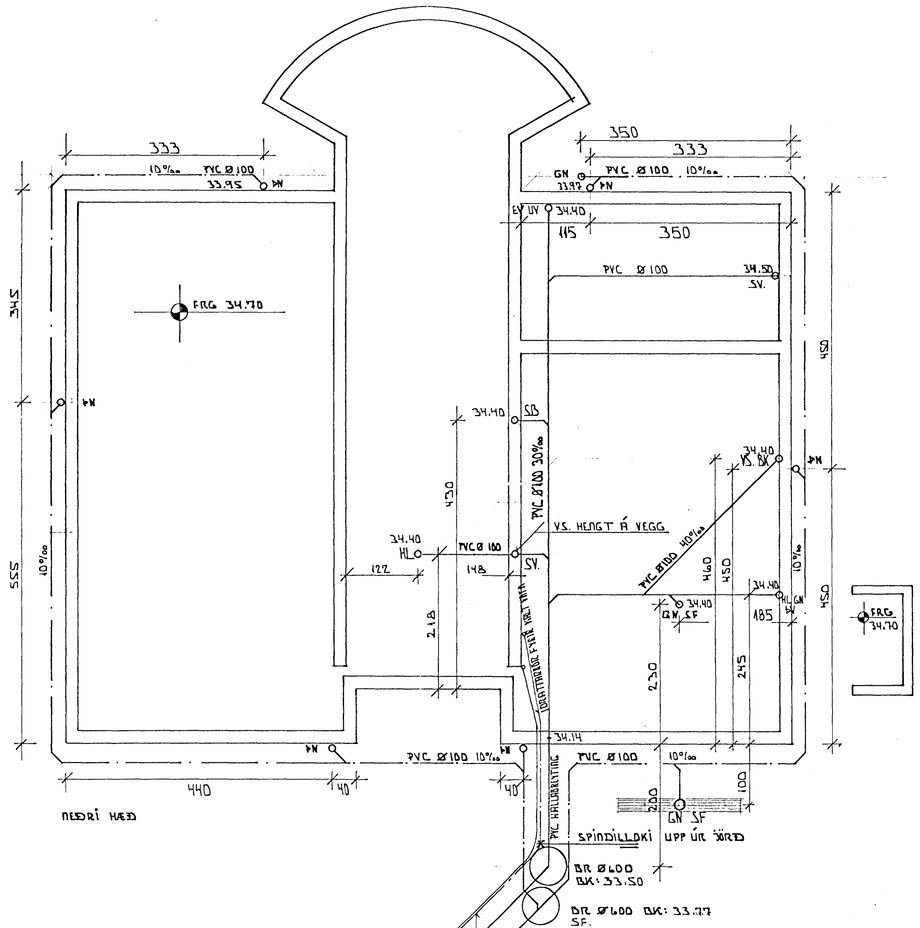

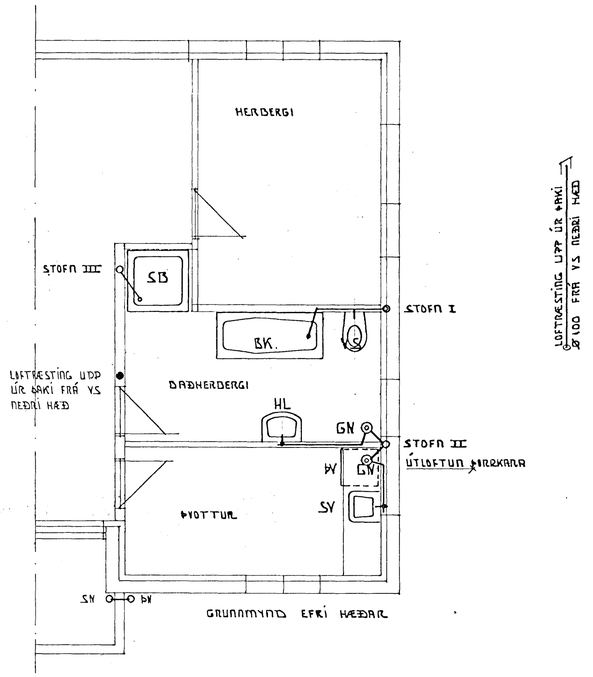

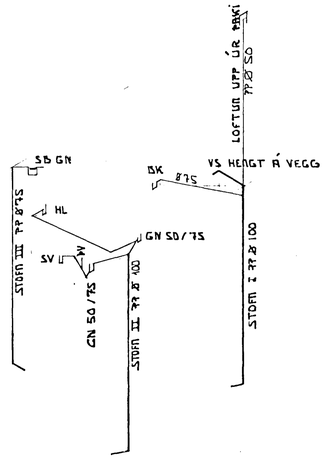

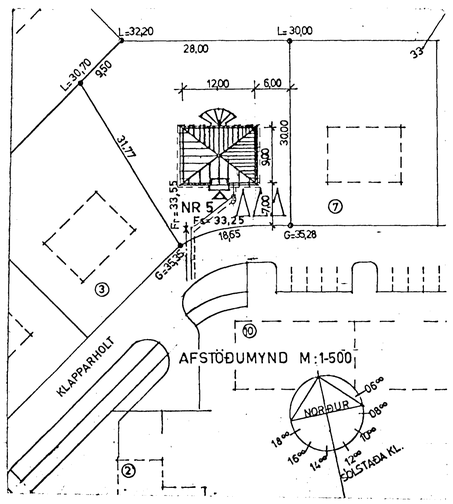

SKÝRINGAR

HÆÐARKÓTAR ERU Í METRUM OG GEFNIR UPP Á FULLFRÁGENGIN GÓLF. HÆÐIR ERU GEFNAR UPP Í BOTN Á RÖRUM. MÁLSETNING ER GEFIN UPP Í cm.

AFRENNSLI HITAVEITU SKAL LEGGJA Í PEH PLASTLÖGN OG TENGJA Í STEINSTEYPTA LÖGN SKOLPLÖGN VIÐ LÓÐAMÖRK.

LAGNIR SKAL LEGGJA Í SAMRÆMI VIÐ ÍST 65 OG ÍST 68.

BK	- BAÐKAR	SB	- STURTUBOTN
VS	- VATNSSALERNI	HL	- HANDLAUG
GN	- GÓLFNIÐURFALL	GK	- GARÐKRANI
SF	- SANDFANG	SV	- SKOLVASKUR
EV	- ELHÚSVASKUR	ÞV	- ÞVOTTAVÉL
UV	- UPPÞVOTTAVÉL	SN	- SVALANIÐURFALL
ÞN	- ÞAKNIÐURFALL	BR	- BRUNNUR
ÞU	- ÞURRKARI	SK	- SLÖNGUKRANI

PVC - POLYVINYLCLORID
PP - POLYPROPYLEN
FRG - HÆÐ Á FULLFRÁGENGIÐ GÓLF
ST - STEINSTEYPT SKOLPLÖGN

SKOLPLÖGN
REGNVATNS OG DRENLÖGN
REGNVATNSLÖGN
KALT NEYSLUVATN

HAFNARFJARÐARBÆR
11 JÚN 1991
SKIPULAGS- OG BYGGINGADEILD

KLAPPARHOLT 5 HAFNARFIRÐI — MARS 1991

FRÁRENNSLISLAGNIR Í GRUNNI, STOFNAR. — MÆLIKVARÐI 1:50 1:500

TÆKNIÞJÓNUSTA SVEINS KARLSSONAR TFÍ
BÆJARHRAUNI 2 220 HAFNARFJÖRÐUR 91-653045
TEIKNING L-1