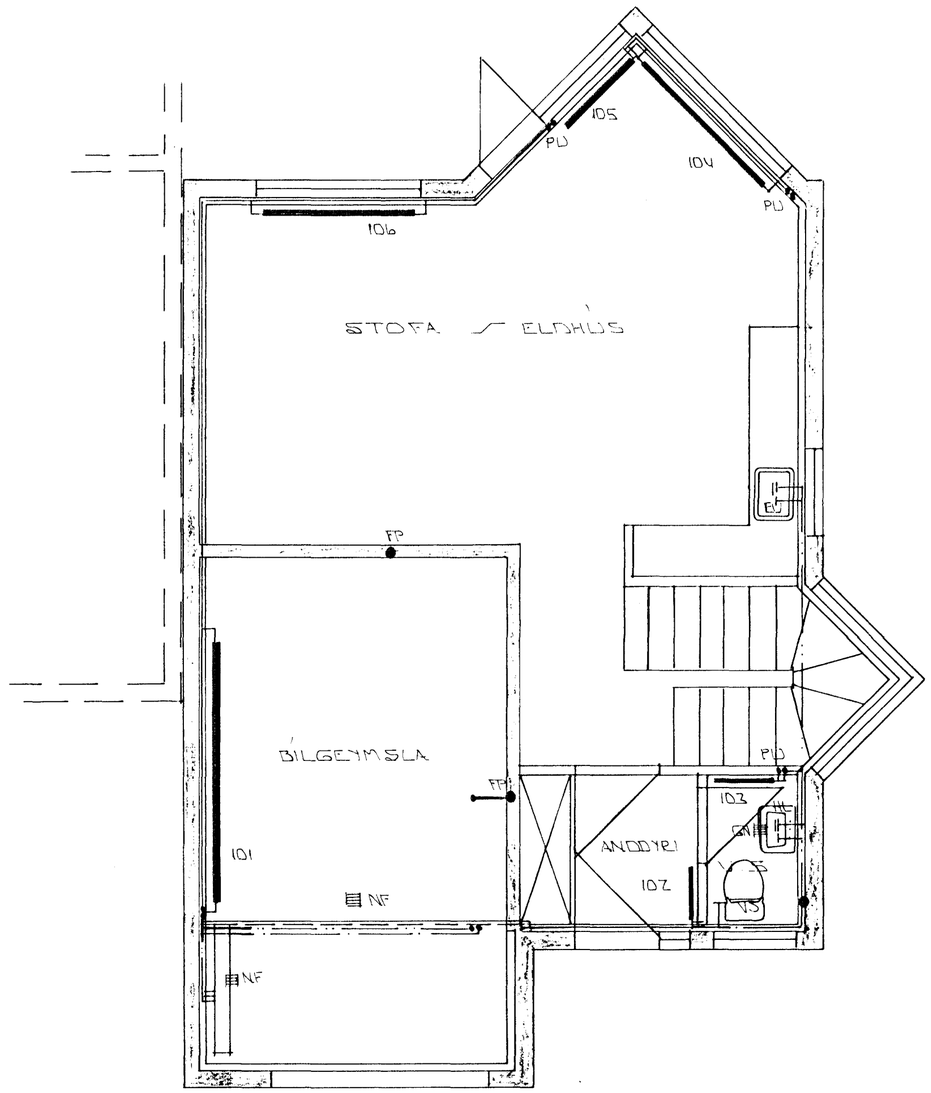

GRUNNMYND 1. HÆÐ - 1:50

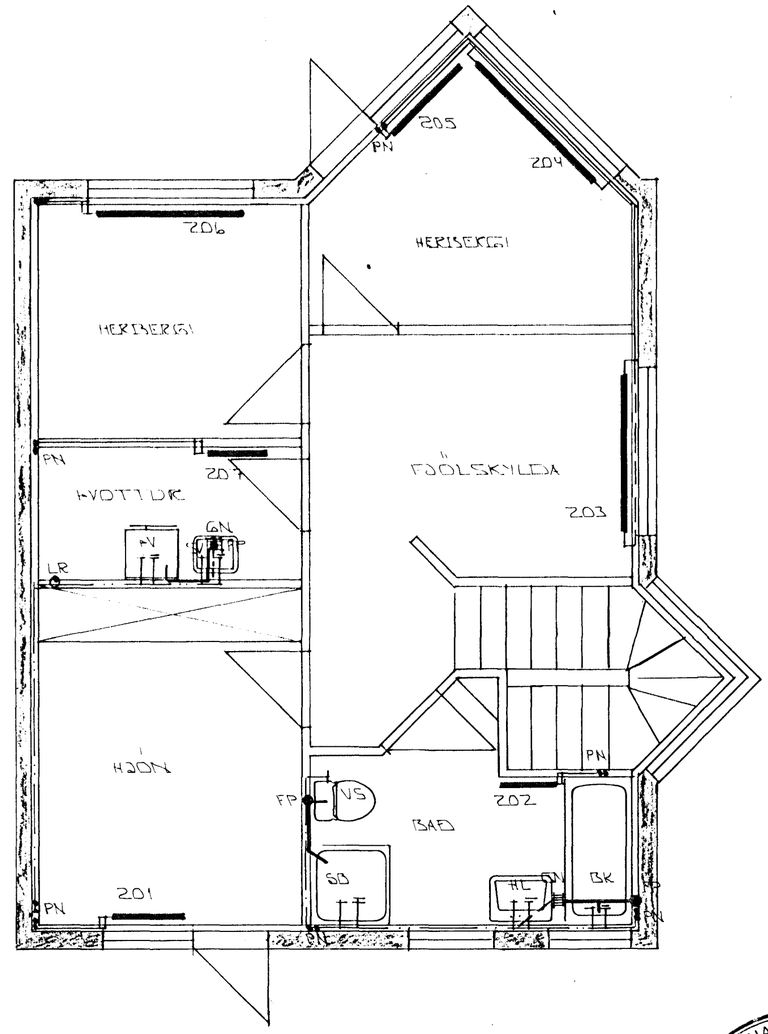

GRUNNMYND 2. HÆÐ - 1:50

HAFNARFJARÐARBÆR
24 OKT 1994
BYGGINGAFULLTRÚINN

BR.NR.	DAGS	EÐLI BREYTINGAR	SIGN.

KLAPPARHOLT 6 HAFNARFIRÐI

HITA- VATNS OG FRÁRENNSLISLAGNIR.

MÆLIKV. - 1:50

DAGS. SEPT '92
HANNAÐ
TEIKNAÐ
VERK NR. 9119

SIGURÐUR ÞORLEIFSSON TÆKNIFRÆÐINGUR F.T.F.I.
STRANDGÖTU 11 HAFNARFIRÐI SÍMI 54751/54235

BLAÐ NR. 2-02