


## SKÝRINGAR.

Hitalaganaefni skal vera "svart", nema bakrás sjóbræðslu innanhúss, sem fylgir lýsingu fyrir kalt neysluvatn. Neysluvatnslagnaefni skal vera galvaniserað. Hita- og neysluvatnsagnir einangrast með CLIMAFLEX-hólkum. Allar kaldavatnsagnir skal vefja sísalpappa næst róri og plastdúk um einangrun. CLIMAFLEX-hólkum skal loka að endilóngu með þar til gerðu lími, en þar sem þeir tengjast enda í enda, skal loka rifum með þar til gerðu teipi, allt samkvæmt lýsingu framleiðanda.

Holræsaefni er úr plasti(PP) og potti(J) innanhúss, en steinsteypu(ST) og plasti(PVC) utanhúss. Öll holræsi innanhúss skal einangra með 20 mm glerullarmottum, "Glasuld-Industrimatte" frá Superfors eða sambærilegt. Utan um einangrunina skal vefja mjúkum plastdúk. Meðfram öllum veggjum og sökklum utanhúss komi drenmöl neðanjarðar. Efni og annar frágangur sé í samræmi við gildandi reglugerðir og Íslenskan staðal. Öll mál eru í mm nema hædir í m. Hallatölur eru í prómillum(0/00). Loftræsing lokaðra rýma skal staðsetja samkvæmt teikningum arkitekts, komi annað ekki fram.

## OFNATENGINGAR:

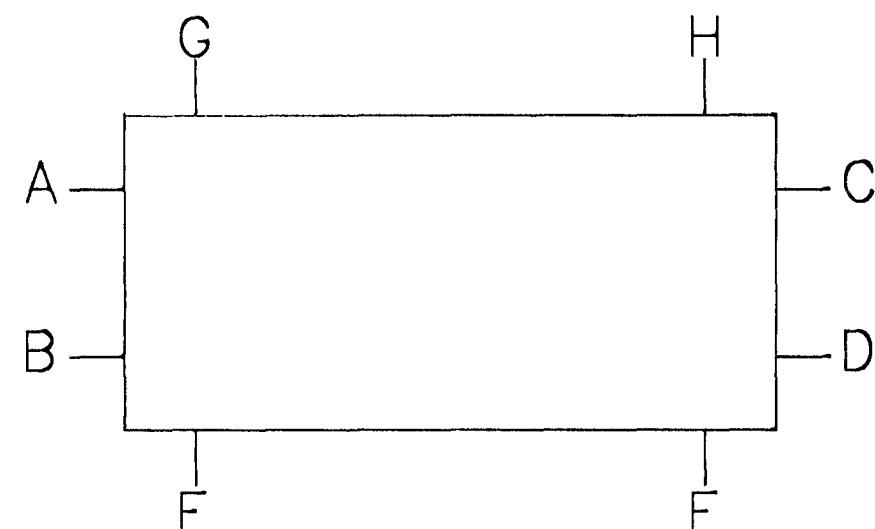

## TÆKI:

HV = Bakrás hitaveitu í holræsi.  
 KV = Inntak fyrir kalt vatn.  
 BB = Bensínbrunnur  
 BR = Brunnur.  
 HB = Hreinsibrunnur.  
 NF = Niðurfall utanhúss með vatnslás 70/70  
 Sbr. GN1.  
 GK = Garðkrani með tæmingu.  
 EV = Eldhúsvaskur með vatnslás 40/50.  
 HL = Handlaug með vatnslás 32/40.  
 VS = Salerni með vatnslás 100/100.  
 BK = Baðkar með vatnslás 40/50.  
 STB = Sturtubotn með vatnslás 40/50.  
 SV = Skolvaskur með vatnslás 32/40.  
 ÞV = Þvottavél með vatnslás 40/50.  
 UPV = Uppþvottavél með vatnslás 40/50.  
 GN1 = Gólfniðurfall með vatnslás 70/70.  
 GN2 = Gólfniðurfall með gegnumrennsli og vatnslás 40/50.  
 L = Loftþúði.  
 ST = Stútur með loki.  
 HR = Hreinsilok.  
 BN = Þakniðurfallsstammi (80 mm).  
 SN = Svalaniðurfall.  
 LP = Loftræsing fyrir þurrkara.  
 LR = Loftræsing um 100 mm rör.  
 YG = Yfir gólf.  
 UL = Undir lofti.



Breytingar			Klopparholt 7, Hafnarfirði	
Nr.	Dags.	Nafn		
			Ásmundur Ásmundsson	arktræðingur
			Hannaborg 14A, Kóp. almi 44473	M
				Nr. 31.04-2.00
				Dags. 10.91
			Skýringar	200