Samþykkt á fundi byggingarnefndar þ. 7/8 1991
BYGGINGAFULLTRÚINN
Í HAFNARFIRÐI

L 30.00 L 30.64

Óhreyft land

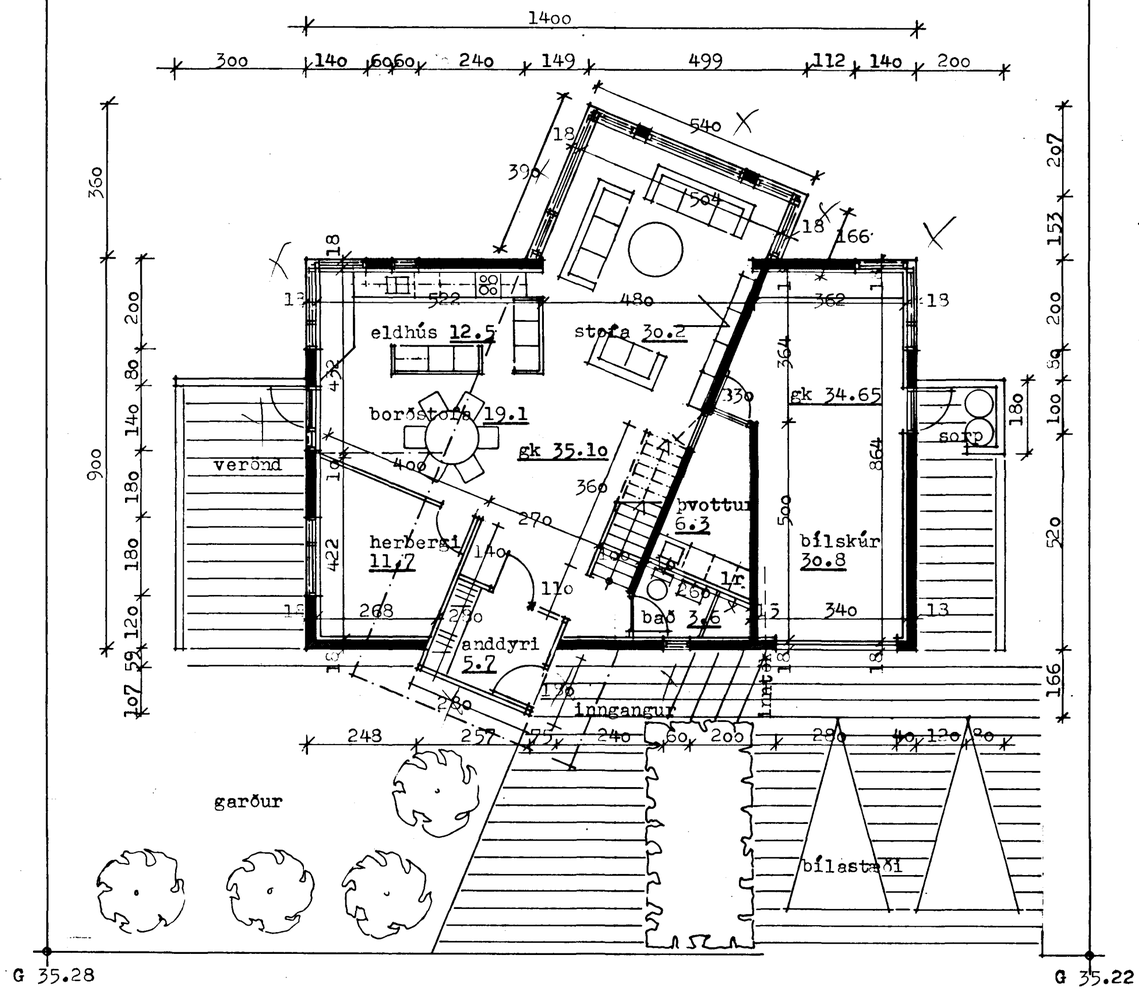

G 35.28 G 35.22

n e ð r i _ h æ ð 143.3 m²

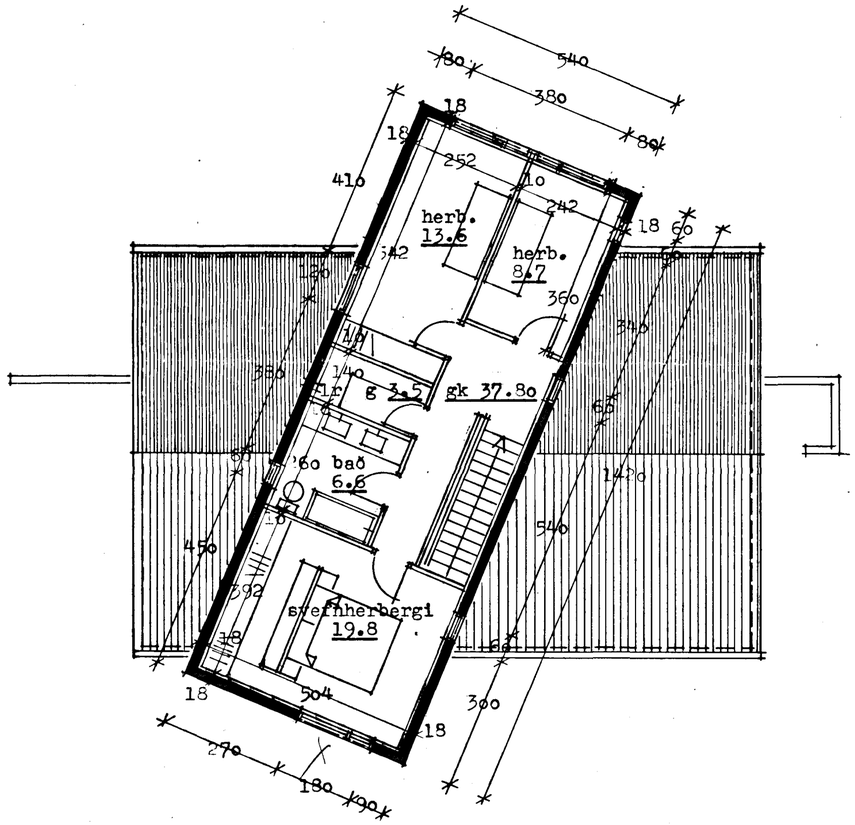

e f r i _ h æ ð 76.7 m²

K L A P P A R H O L T nr. 7 í H A F N A R F I R Ð I

g r u n n m y n d i r

ALBÍNA THORDARSON
ARKITEKT
GUÐFINNA THORDARSON
ARKITEKT
TEIKNISTOFA
VÍÐIHLÍÐ 45
105 REYKJAVÍK
SÍMI 678630

Albína Thordarson

MKV: 1:100 DAGS: 18.07.91 TEIKN: A.Th. TEIKNING NR: 1-01 BREYT: