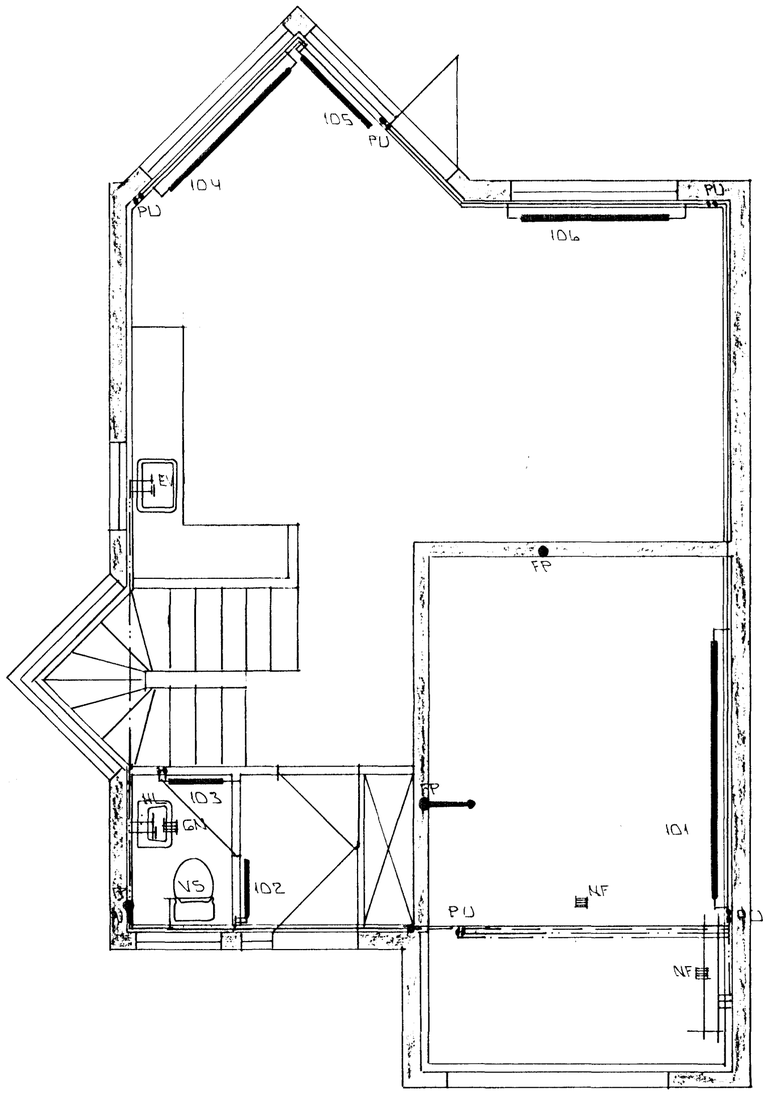

GRUNNMYND 1. HÆÐ. - 1:50

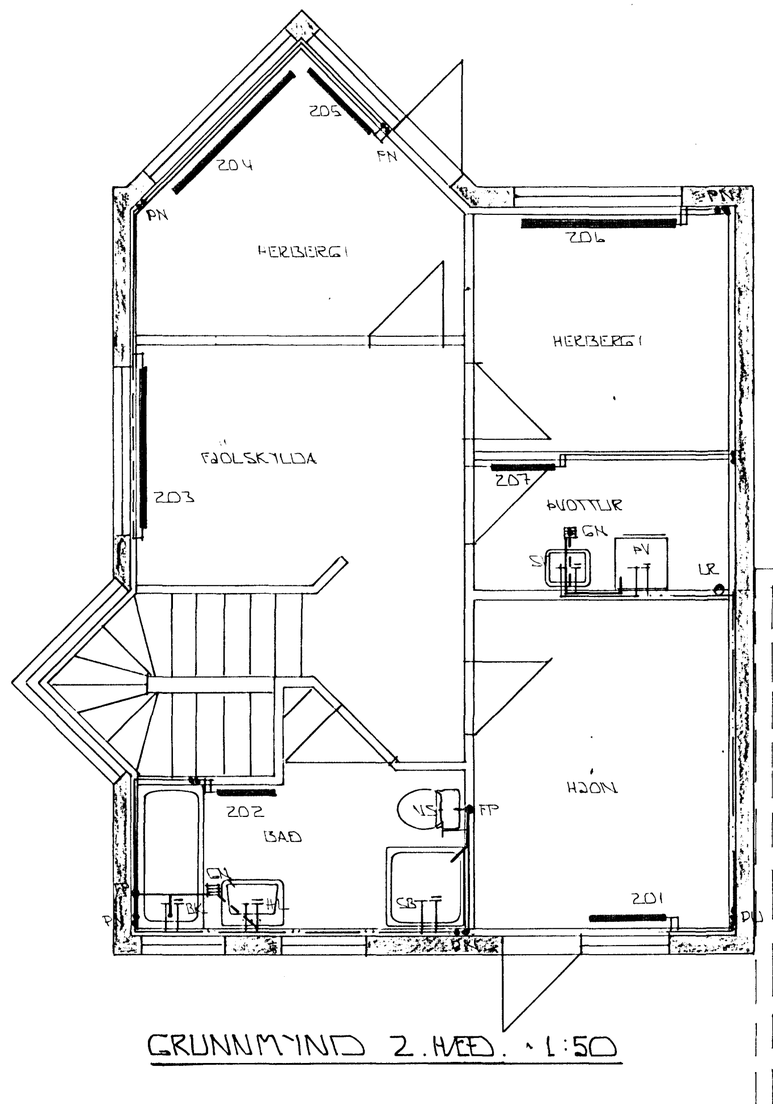

GRUNNMYND 2. HÆÐ. - 1:50

HAFNARFJARÐARBÆR
24 OKT 1994
BYGGINGAFULLTRÚINN

BR.NR.	DAGS	EÐLI BREYTINGAR	SIGN.

KLAPPARHOLT 8 HAFNARFIRÐI

HITA- VATNS OG FRÁRENNSLISLAGNIR.
GRUNNMYND 1. OG 2. HÆÐ.

MÆLIKV. - 1:50

DAGS. APRÍL '91
HANNAÐ
TEIKNAÐ GÞ
VERK NR. 9119

SIGURÐUR ÞORLEIFSSON TÆKNIFRÆÐINGUR F.T.F.I.
STRANDGÖTU 11 HAFNARFIRÐI SÍMI 54751/54255

BLAÐ NR. 2-02