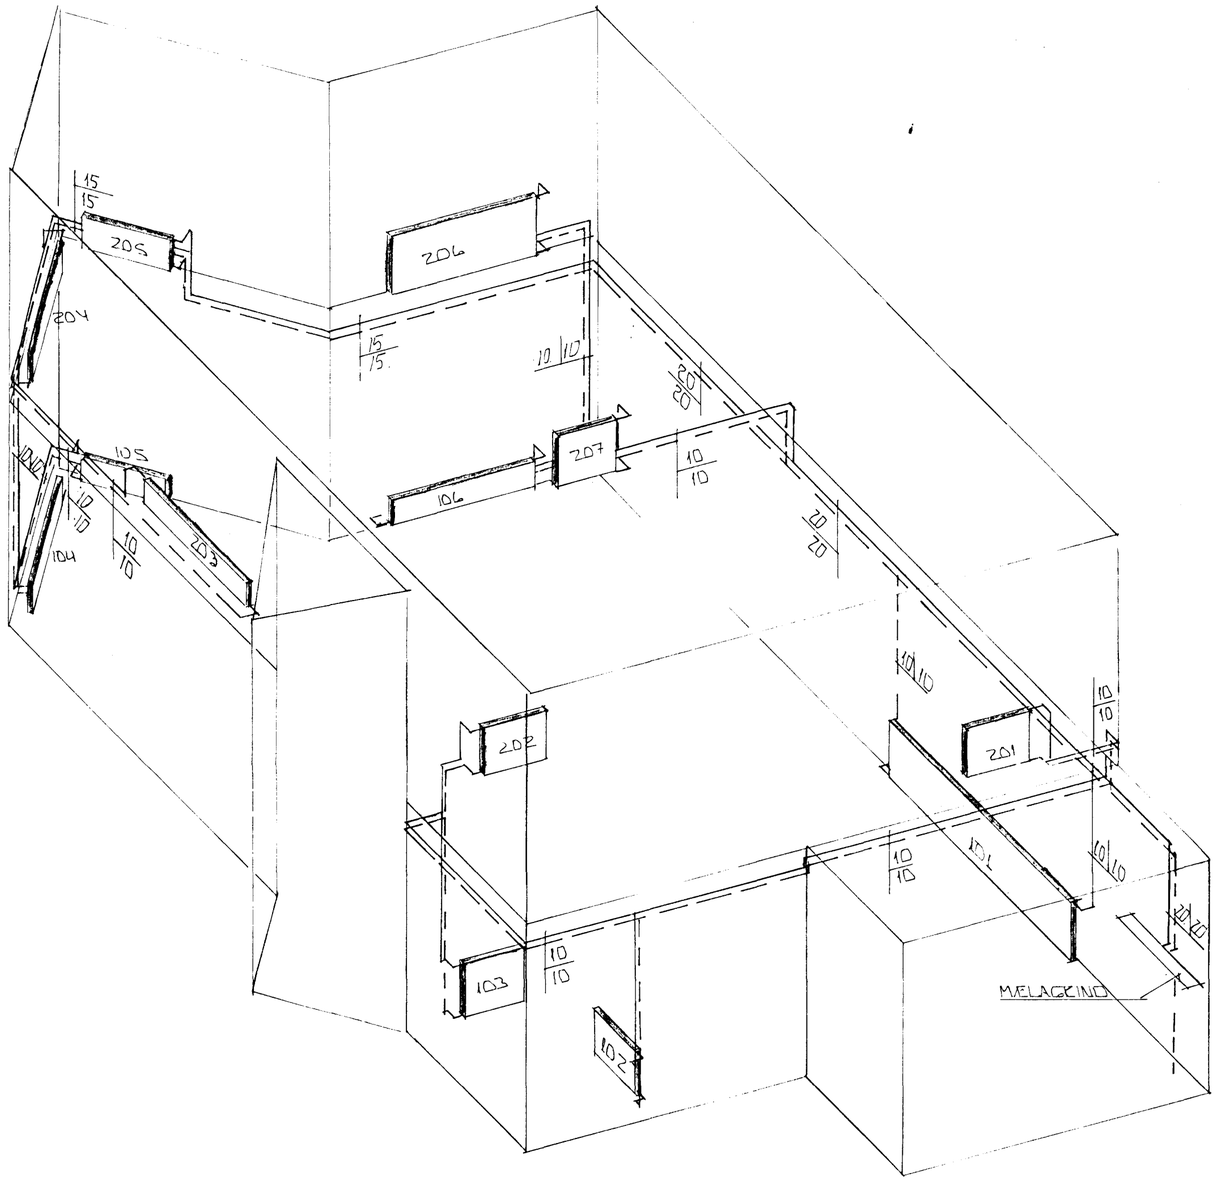

RÚMMYND HITALAGNA 1:50

OFNATAFLA KLAPPARHOLT 8 HAFNARFIRÐI

ofn nr.	Staðsetn.	Hitaþörf WÖTT	m. lengd MM	m. hæð MM	tenging.
101	BÍLGEYMSLA	2000	3000	700	BC
102	ANDDYRI	580	700	600	AB
103	VC	500	700	600	AB
104	STOFA/ELDH		2100	250	AD
105	STOFA/ELDH	6000	1000	250	AB
106	STOFA/ELDH		1700	250	BC
201	HJÓN	1300	800	700	AB
202	BAÐ	1100	700	600	AB
203	FJÖLSK	2300	1700	250	BC
204	HERB	1818	2100	250	BC
205	HERB		1000	250	CD
206	HERB	1500	1700	700	CD
207	ÞVOTTUR	600	700	700	CD

Áður en gengið er frá ofnapöntun skulu arkitekt og tæknifræðingur yfirfara ofnatilb ofnatilboðið og athuga ofnastærðir og afkastagetu ofna.

Hæð ofna undir gluggum skal vera 20 cm minni en bilið frá gólfi og upp undir sólbekk.

HAFNARFJARÐARBÆR BYGGINGAFULLTRÚIN
24 OKT. 1994 KP

BR.NR.	DAGS	EÐLI BREYTINGAR	SIGN.

KLAPPARHOLT 8 HAFNARFIRÐI

RÚMMYND HITALAGNA

MÆLIKV. 1 : 50

DAGS. SEPT '92
HANNAÐ
TEIKNAÐ GH
VERK NR. 9119

SIGURÐUR ÞORLEIFSSON TÆKNIFRÆÐINGUR F.T.F.I.
STRANDGÖTU 11 HAFNARFIRÐI SÍMI 54751/54255

BLAÐ NR. 2-03