



GRUNNMYND - HÆÐAR 1:50

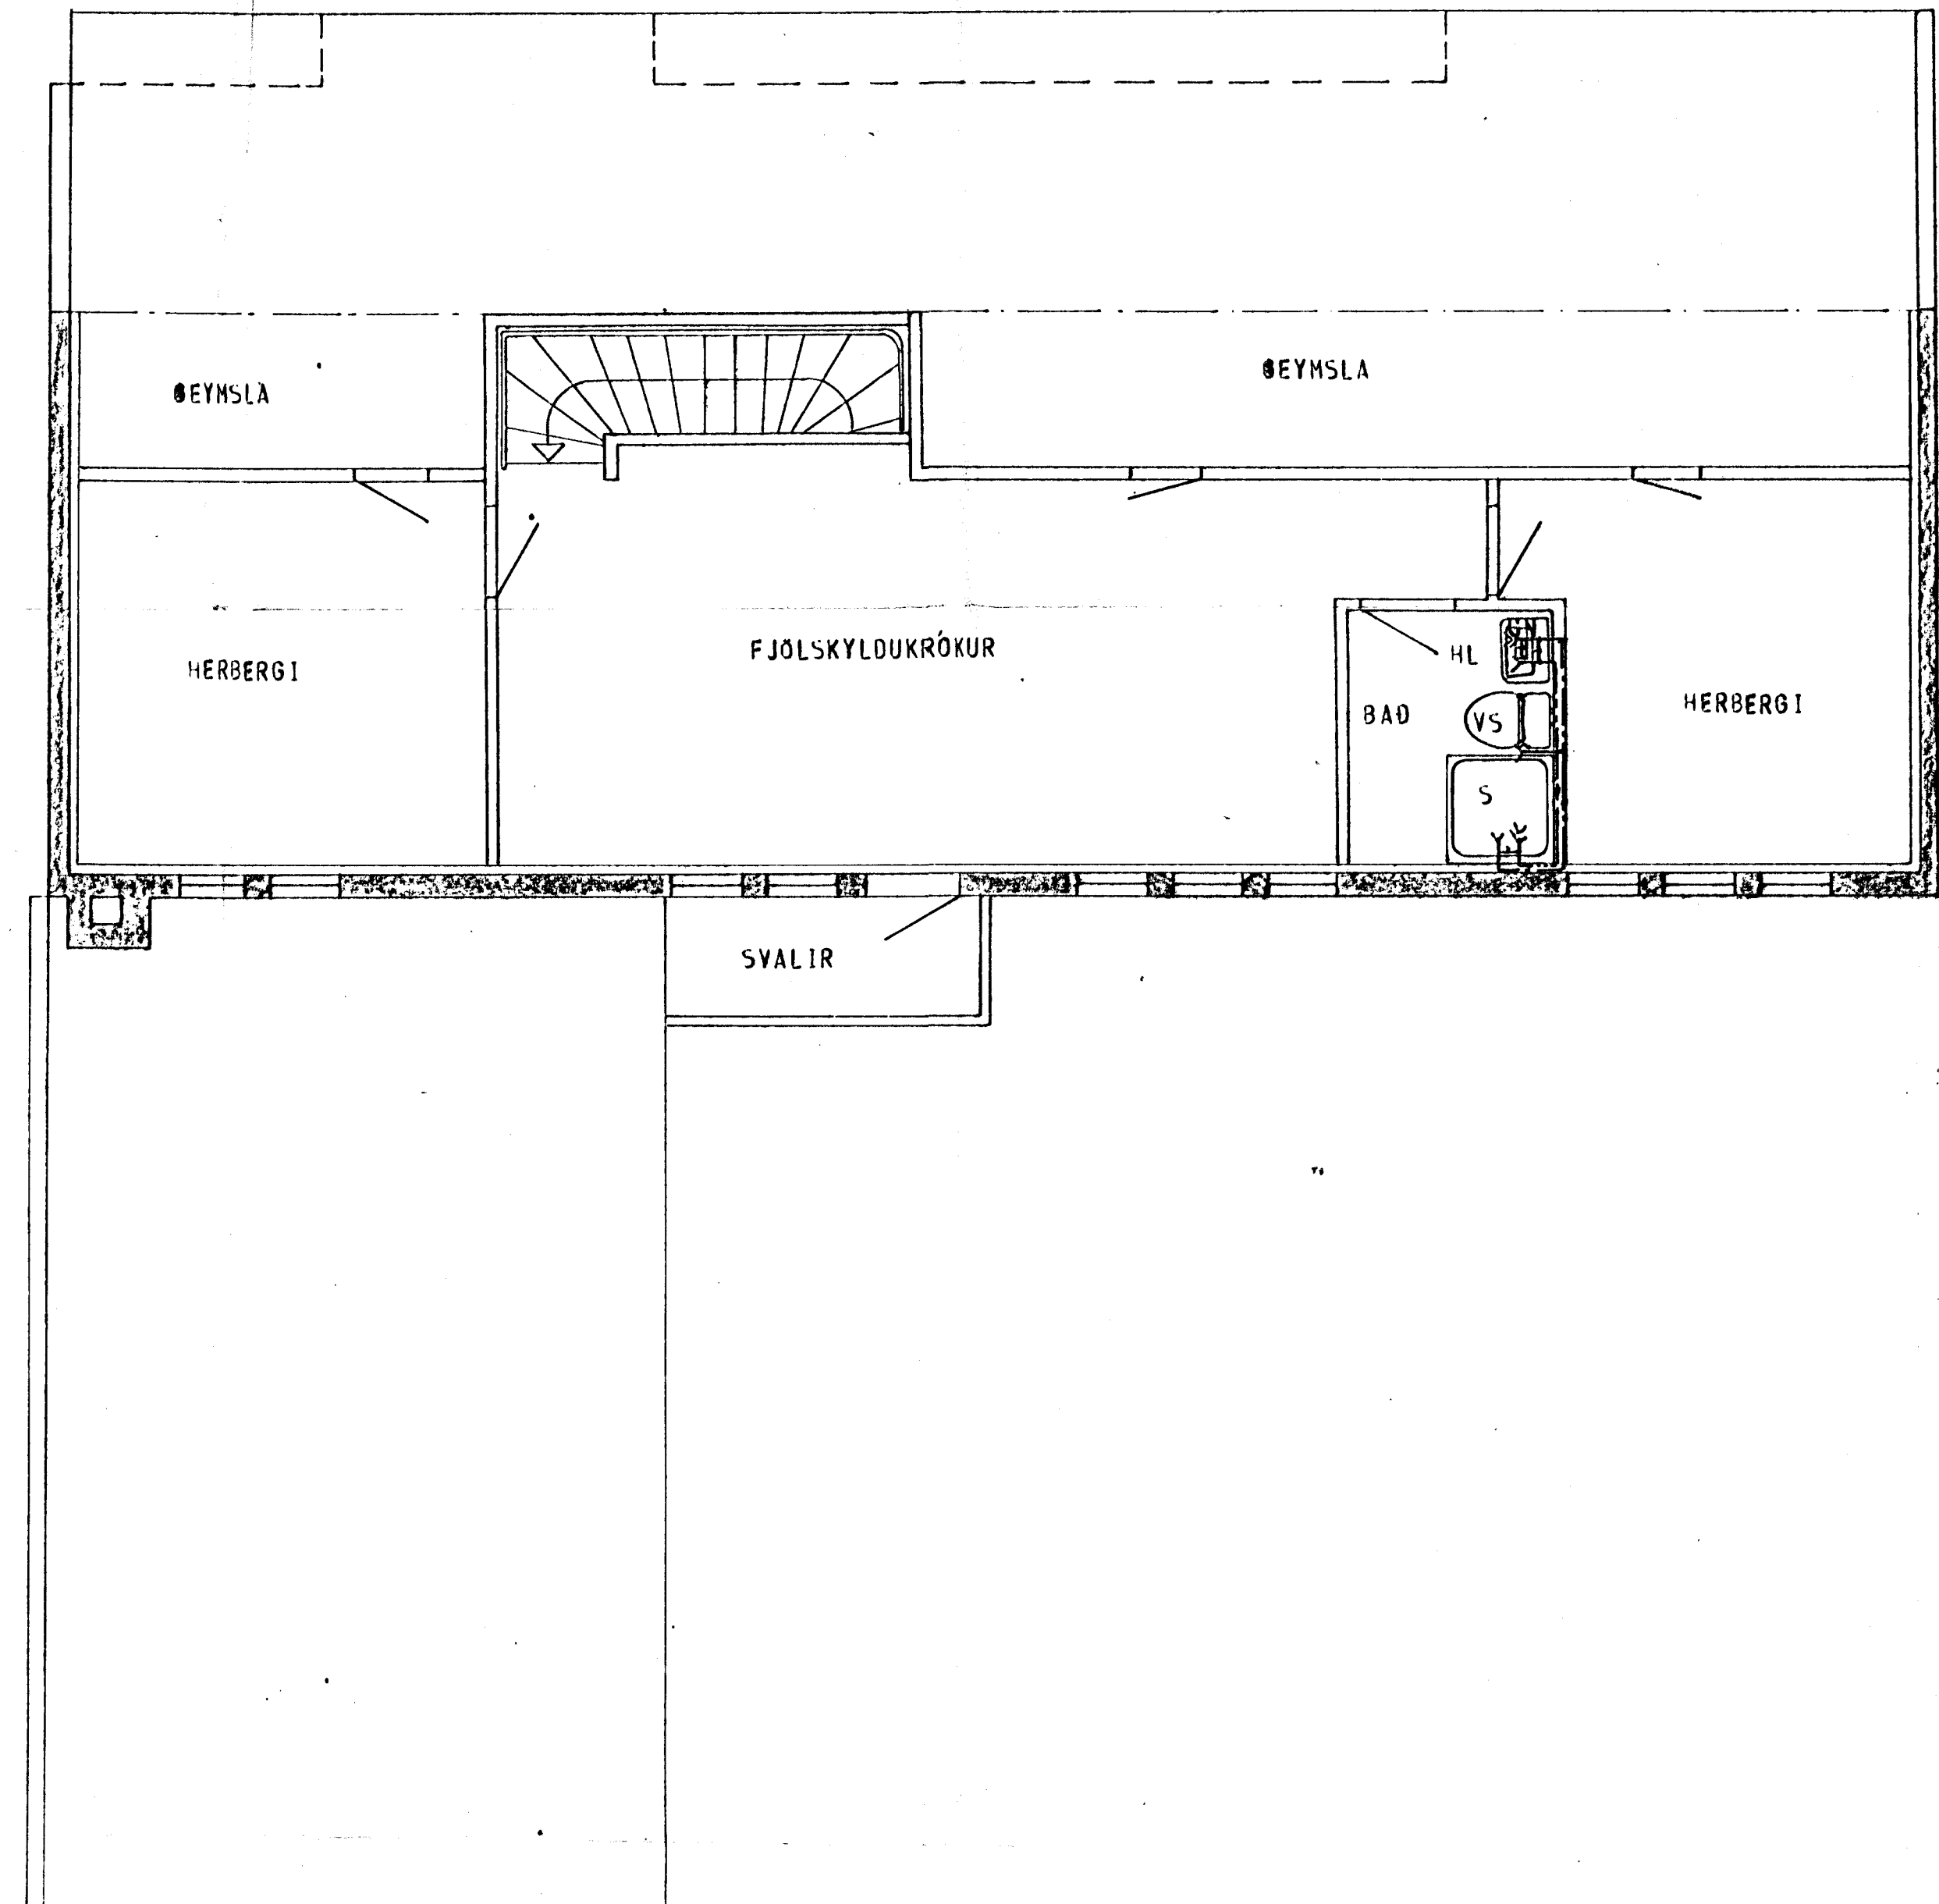

GRUNNMYND - RIS 1:50

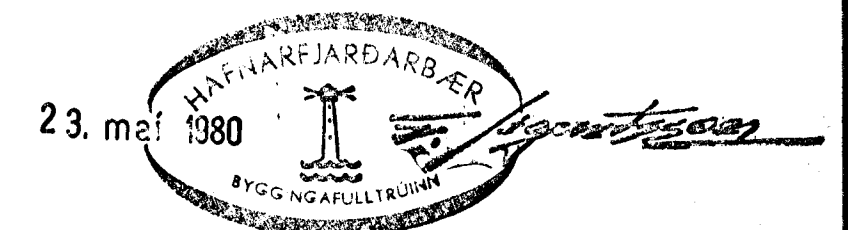

SKÝRINGAR SJA TEIKN. NR. 20.

HÚS E.

KLAUSTURHVAMMUR 10	MÆLIKVÆÐI 1:50	VERK 8001	TEIKN NR. 23
VATNSLÖGN - GRUNNMYND	Hannað: <input checked="" type="checkbox"/> Teiknað: 27	Yfirfarð: <input checked="" type="checkbox"/> Samb: <input checked="" type="checkbox"/>	DAGS MAÍ 80
JÓHANN GUNNAR BERGPÓRSSON VERKFR M/FI STRANDGÖTU 11 - HAFNARFIRÐI - Sími 93315	BREYTT		