



GRUNNMYND - HÆÐAR 1:50

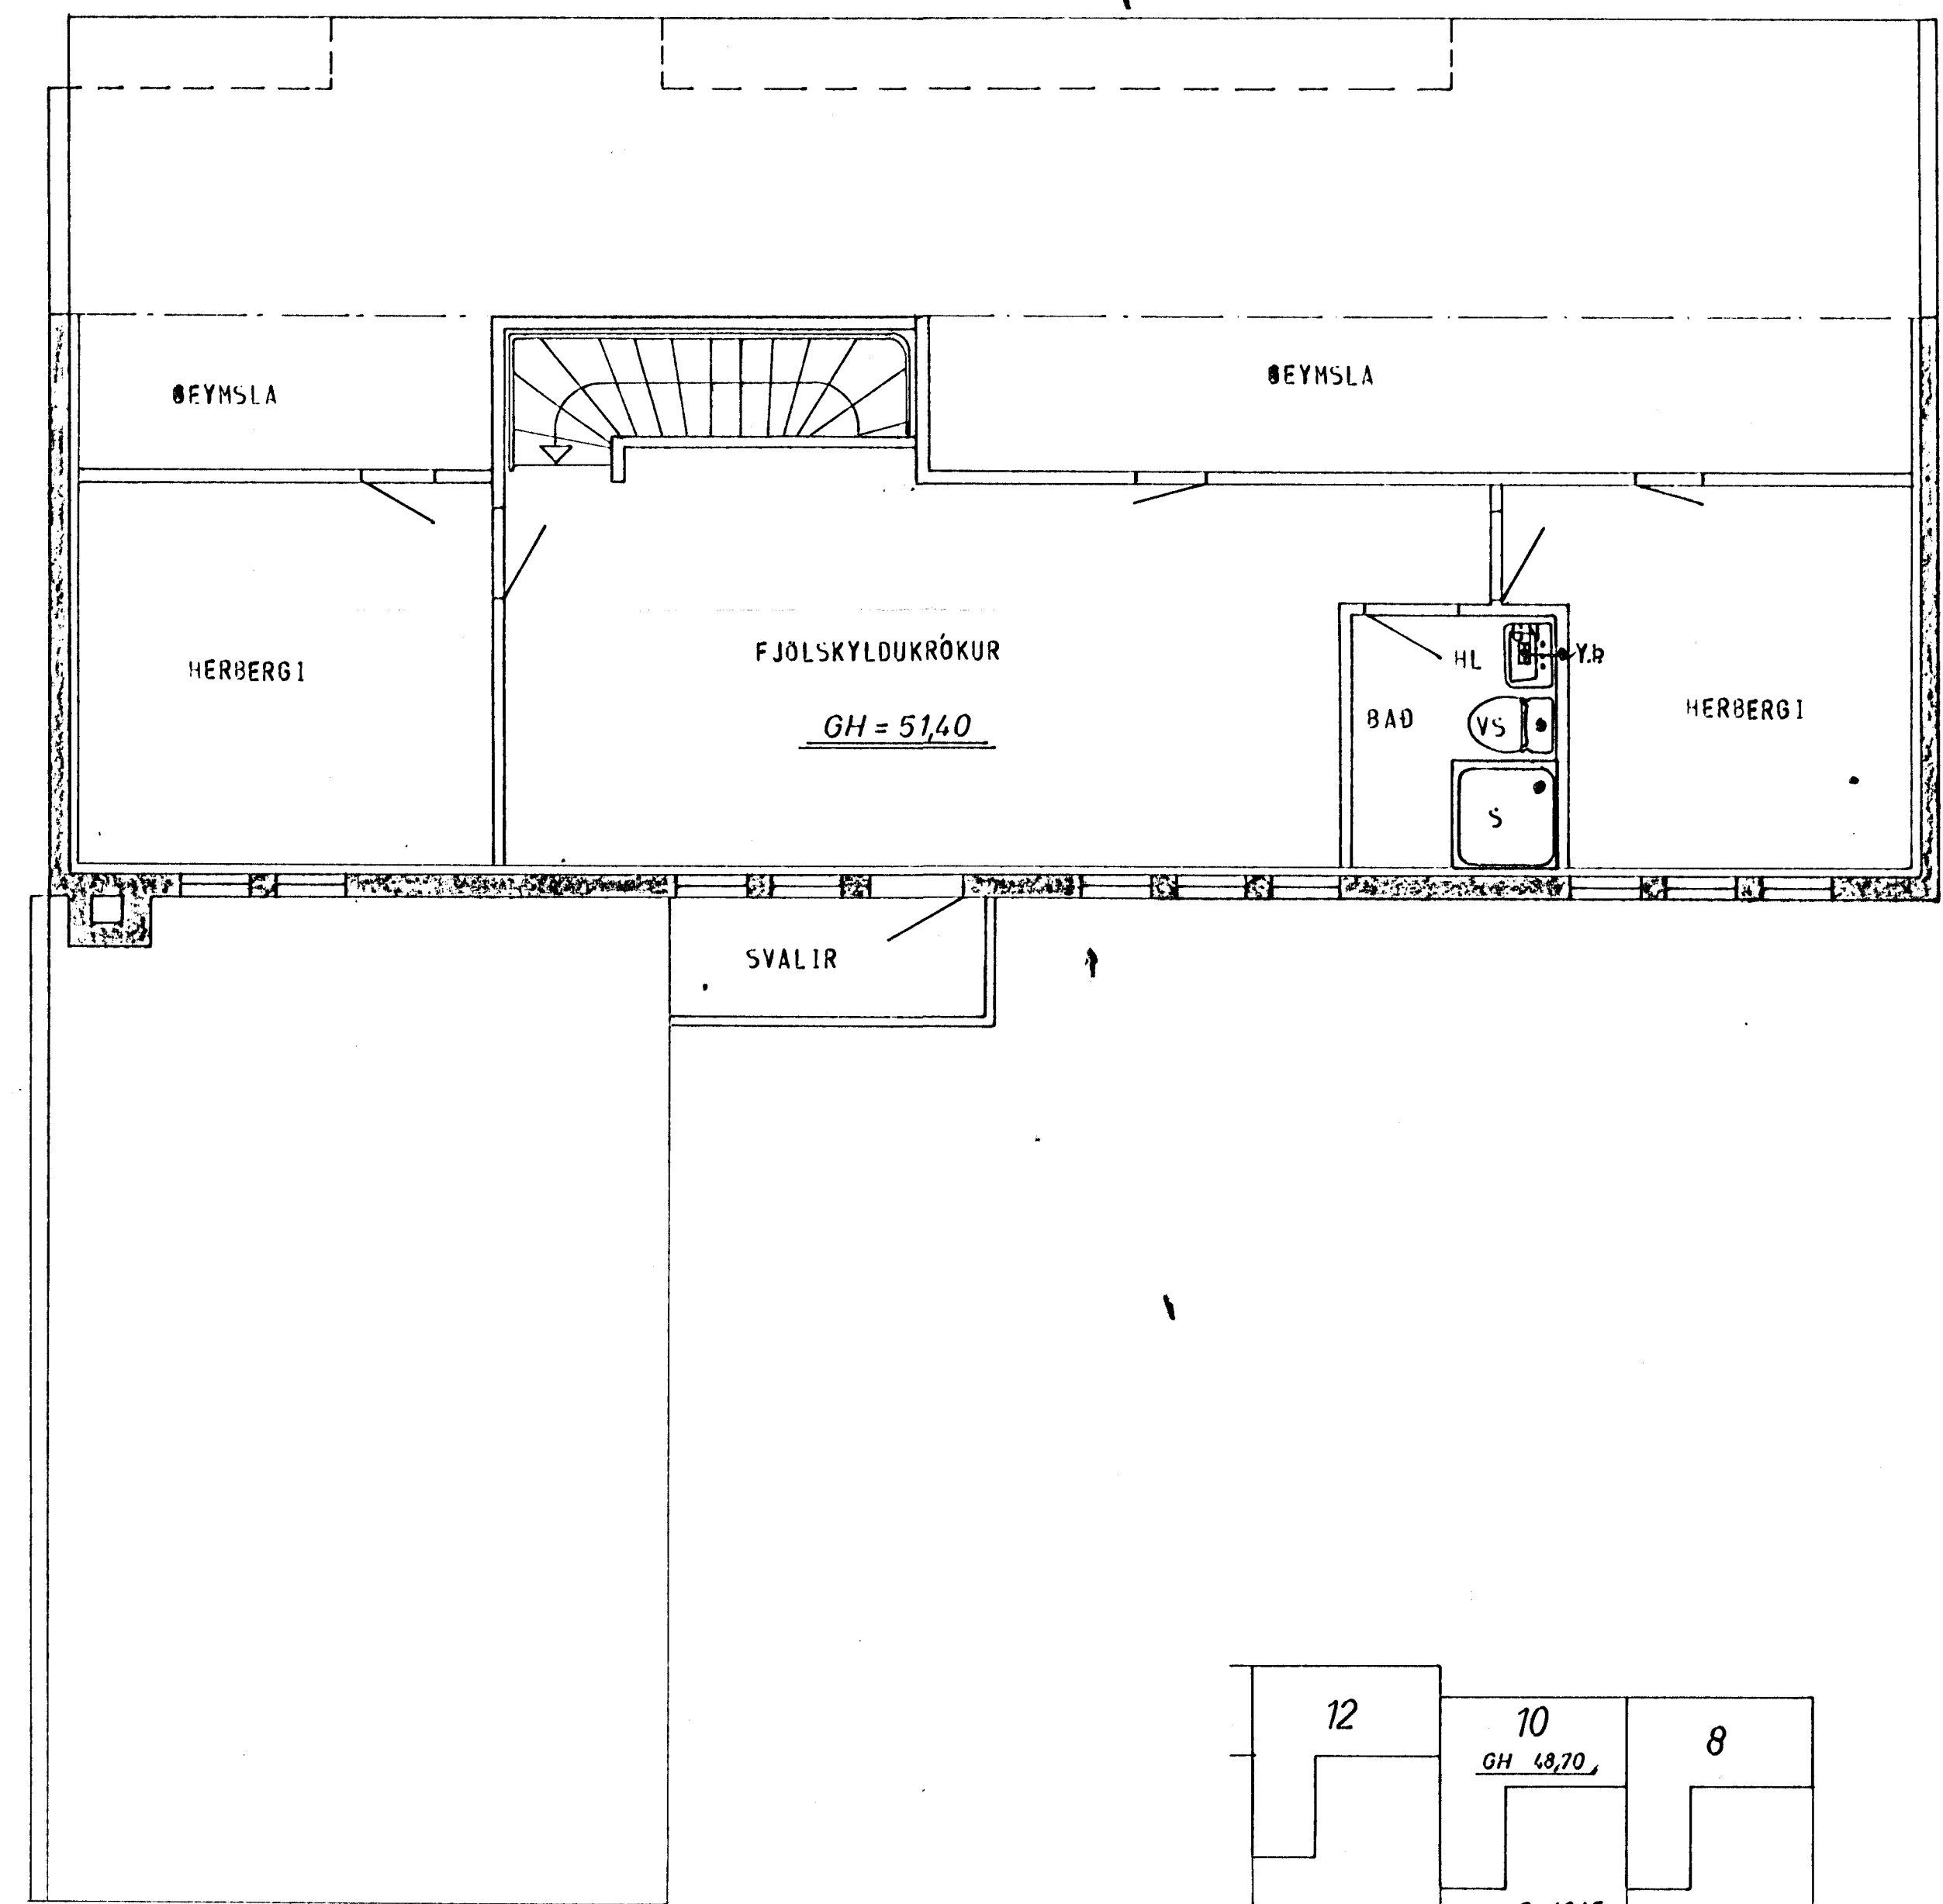


GRUNNMYND - RIS 1:50

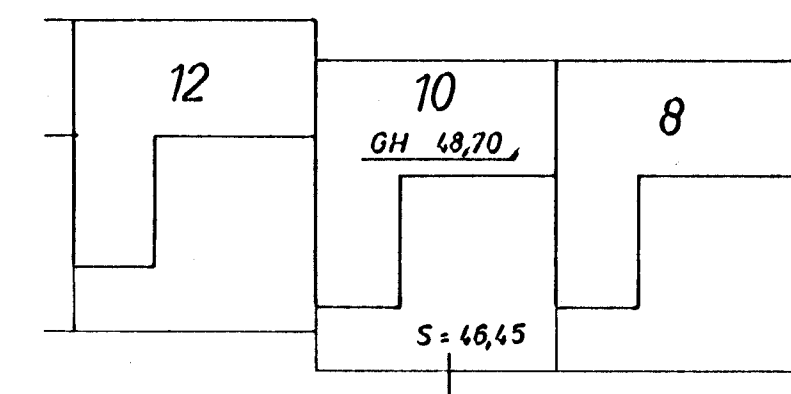

AFSTAÐA 1:500

STAÐSETNING FRÆRENNISLISTAKJA SÉ SAMKVAMT
TEIKNINGU ARKITEKTS.

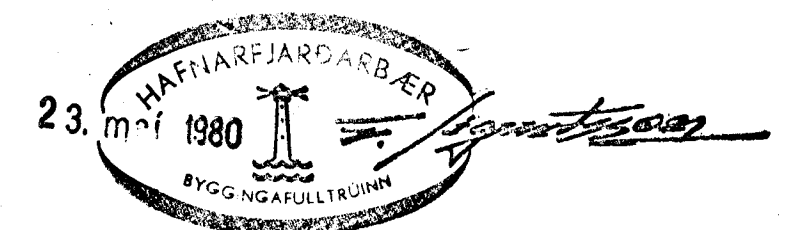

SKÝRINGAR SJÁ TEIKN. NR. 20.

HÚS E

KLAUSTURHVAMMUR 10	MÆLIKVARDI 1:50	VERK 8001	TEIKN NR 21.
FRÆRENNISLÖGN - GRUNNMYND	Hannað Teiknað	Virland Samb.	DAGS MAÍ '80
JÓHANN GUNNAR BERGPÓRSSON VERKFR. MVFI STRANDGÖTU 11 - HAFNARFJARÐI - Sími 93316	BREYTT		