Samþykkt á fundi byggingafulltrúa dags. 20/2 1980
BYGGINGAFULLTRÚINN
Í HAFNARFIRÐI
A. Thoroddsen

Ganga skal frá opnu eldstæði í samráði við slökkviliðsstjóra

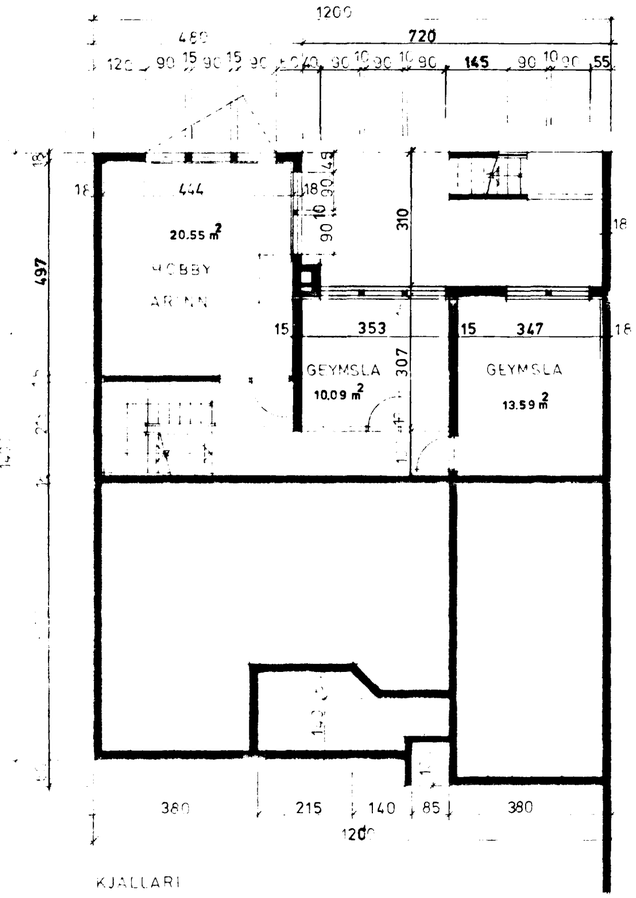

KJALLARI

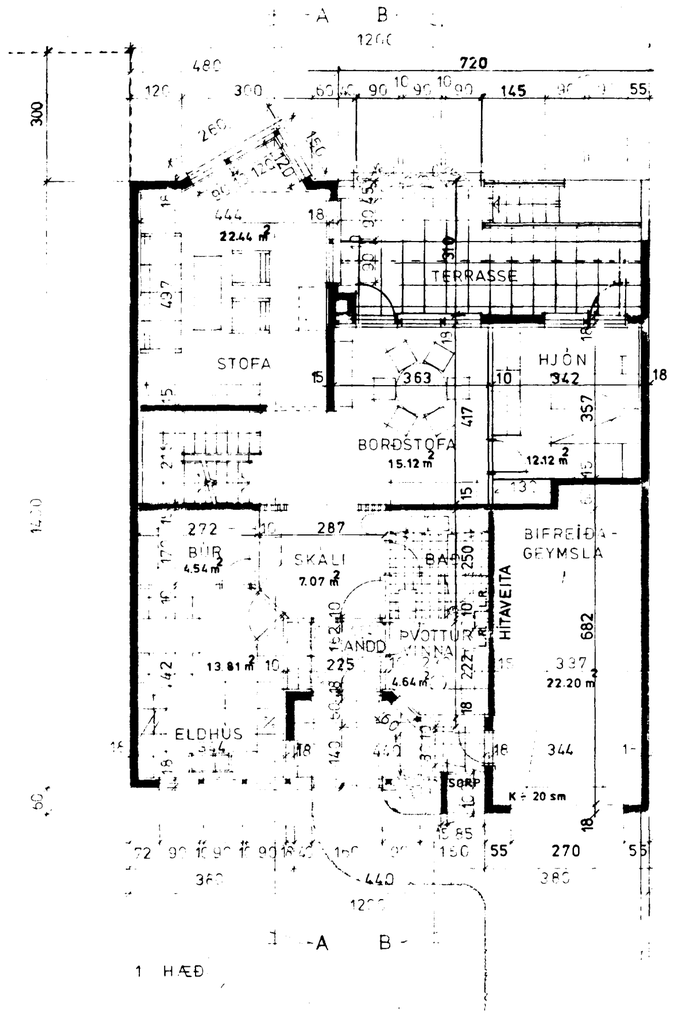

1 HÆÐ

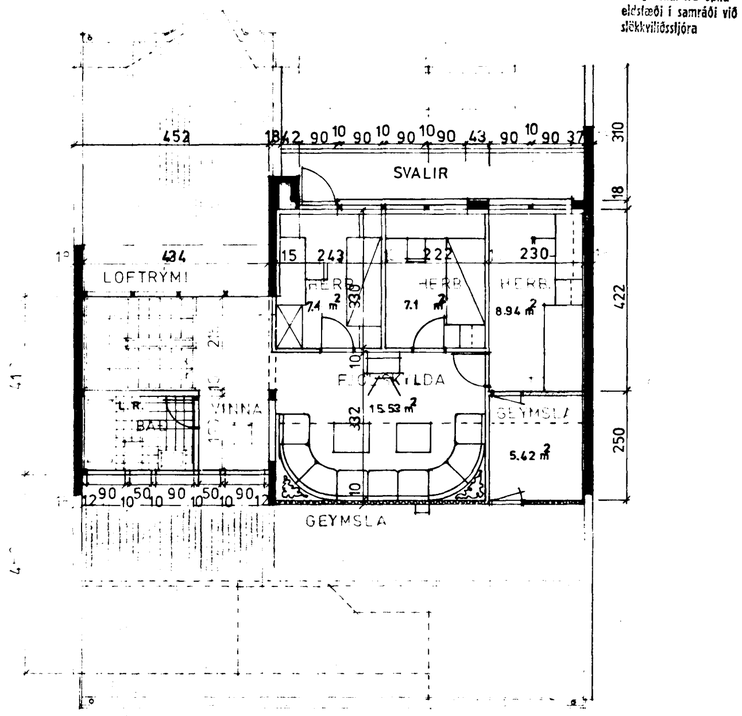

RÍSHÆÐ.

KÓLNUNARTÖLUR SÉU SAMKV. ÍSL. ST. 66

BRÚTTÓ:		NETTÓ, (HÚSN.M.LÁN):
KJALLARI	67.5 M²	
1. HÆÐ	114.8 "	93.8 M²
BÍFR. G.	28.1 "	
RÍS	114.5 "	41.8 "
		135.6 M²
RÚMMÁL:	825.8 M³	

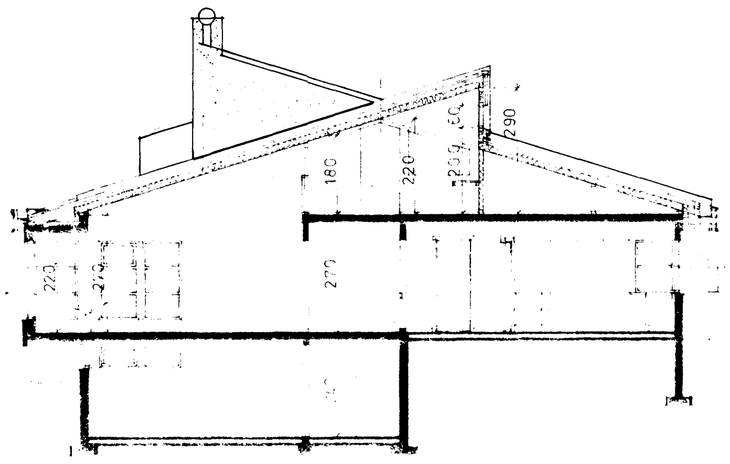

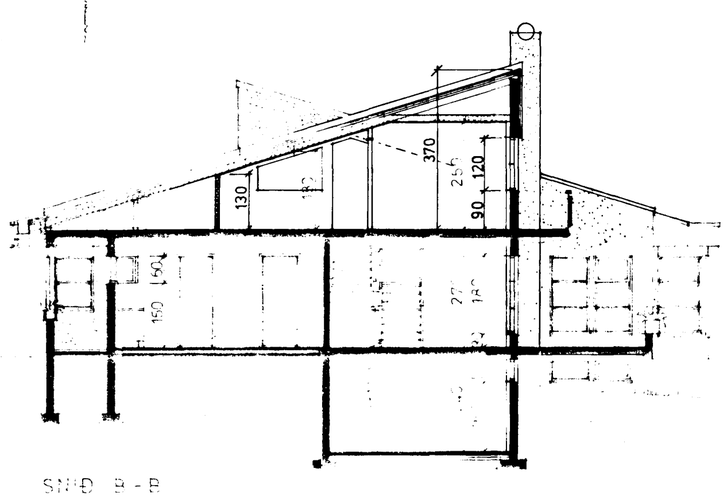

SNIÐ B-B

6.11.79
BREYTT 14.9.79

B

Klausturhvammur 11

RAÐHÚS VIÐ „KLAUSTURHVAMM HAFNARF.