



GRUNNMYND - HÆÐAR 1:50

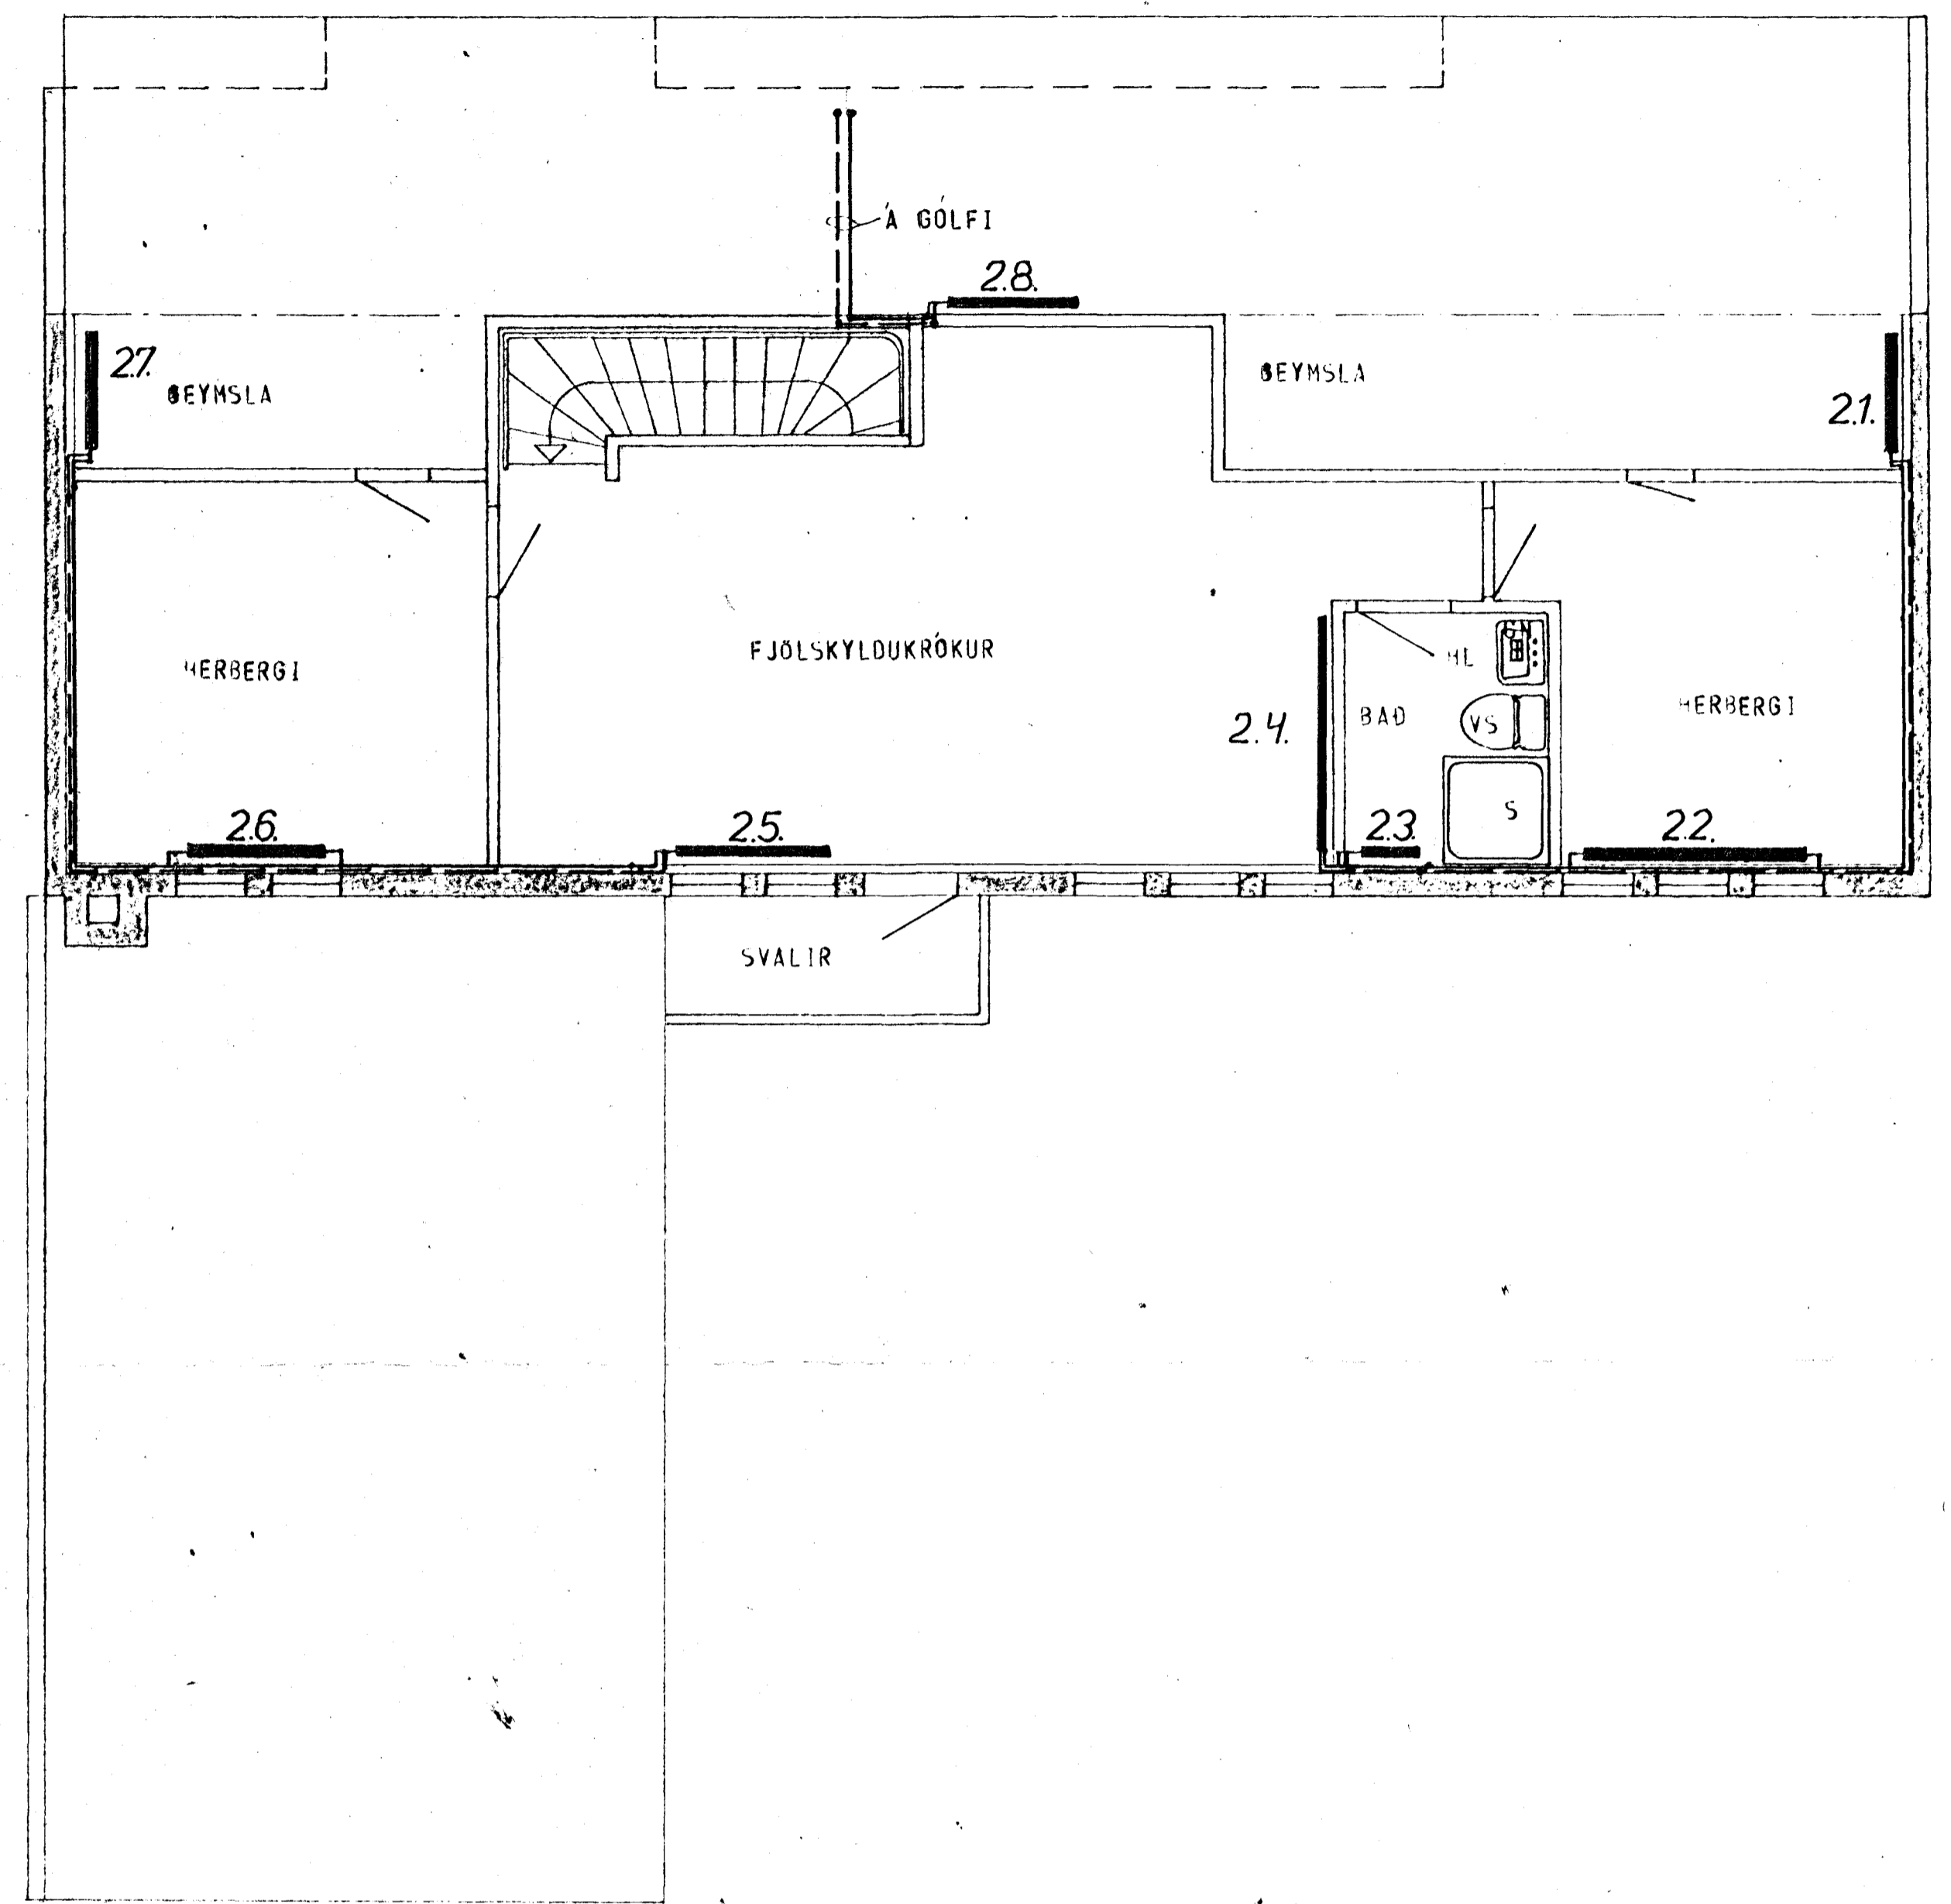

GRUNNMYND - RIS 1:50

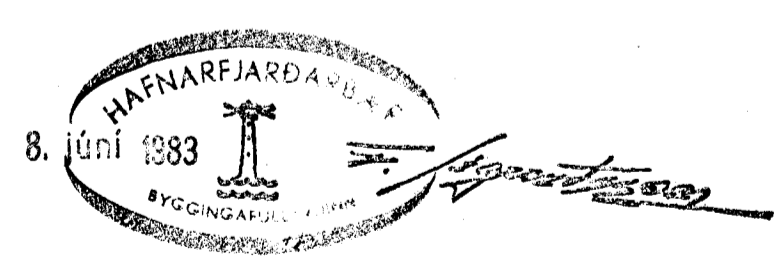

ATH.  
STADSETNING OFNA, SVÖ OG MÄÐIR OG LENGDIR  
OFNA ER AKVEDIN AF ARKITEKT HÚSSINS.

SKÝRINGAR SJA TEIKN NR. 20.

HÚS E.

KLAUSTURHVAMMUR 12	SKALA 1:50	BLAÐ 8001	BLAÐ 25.
HITALÖGN - GRUNNMYND	TEIKN 32	TEIKN 32	MA 80
JOHANN GUNNAR BERGPÓRSSON VERKFR. MVFI	BYGGINGAUGA	JÚNÍ 83	