



GRUNNMYND - HÆÐAR 1:50

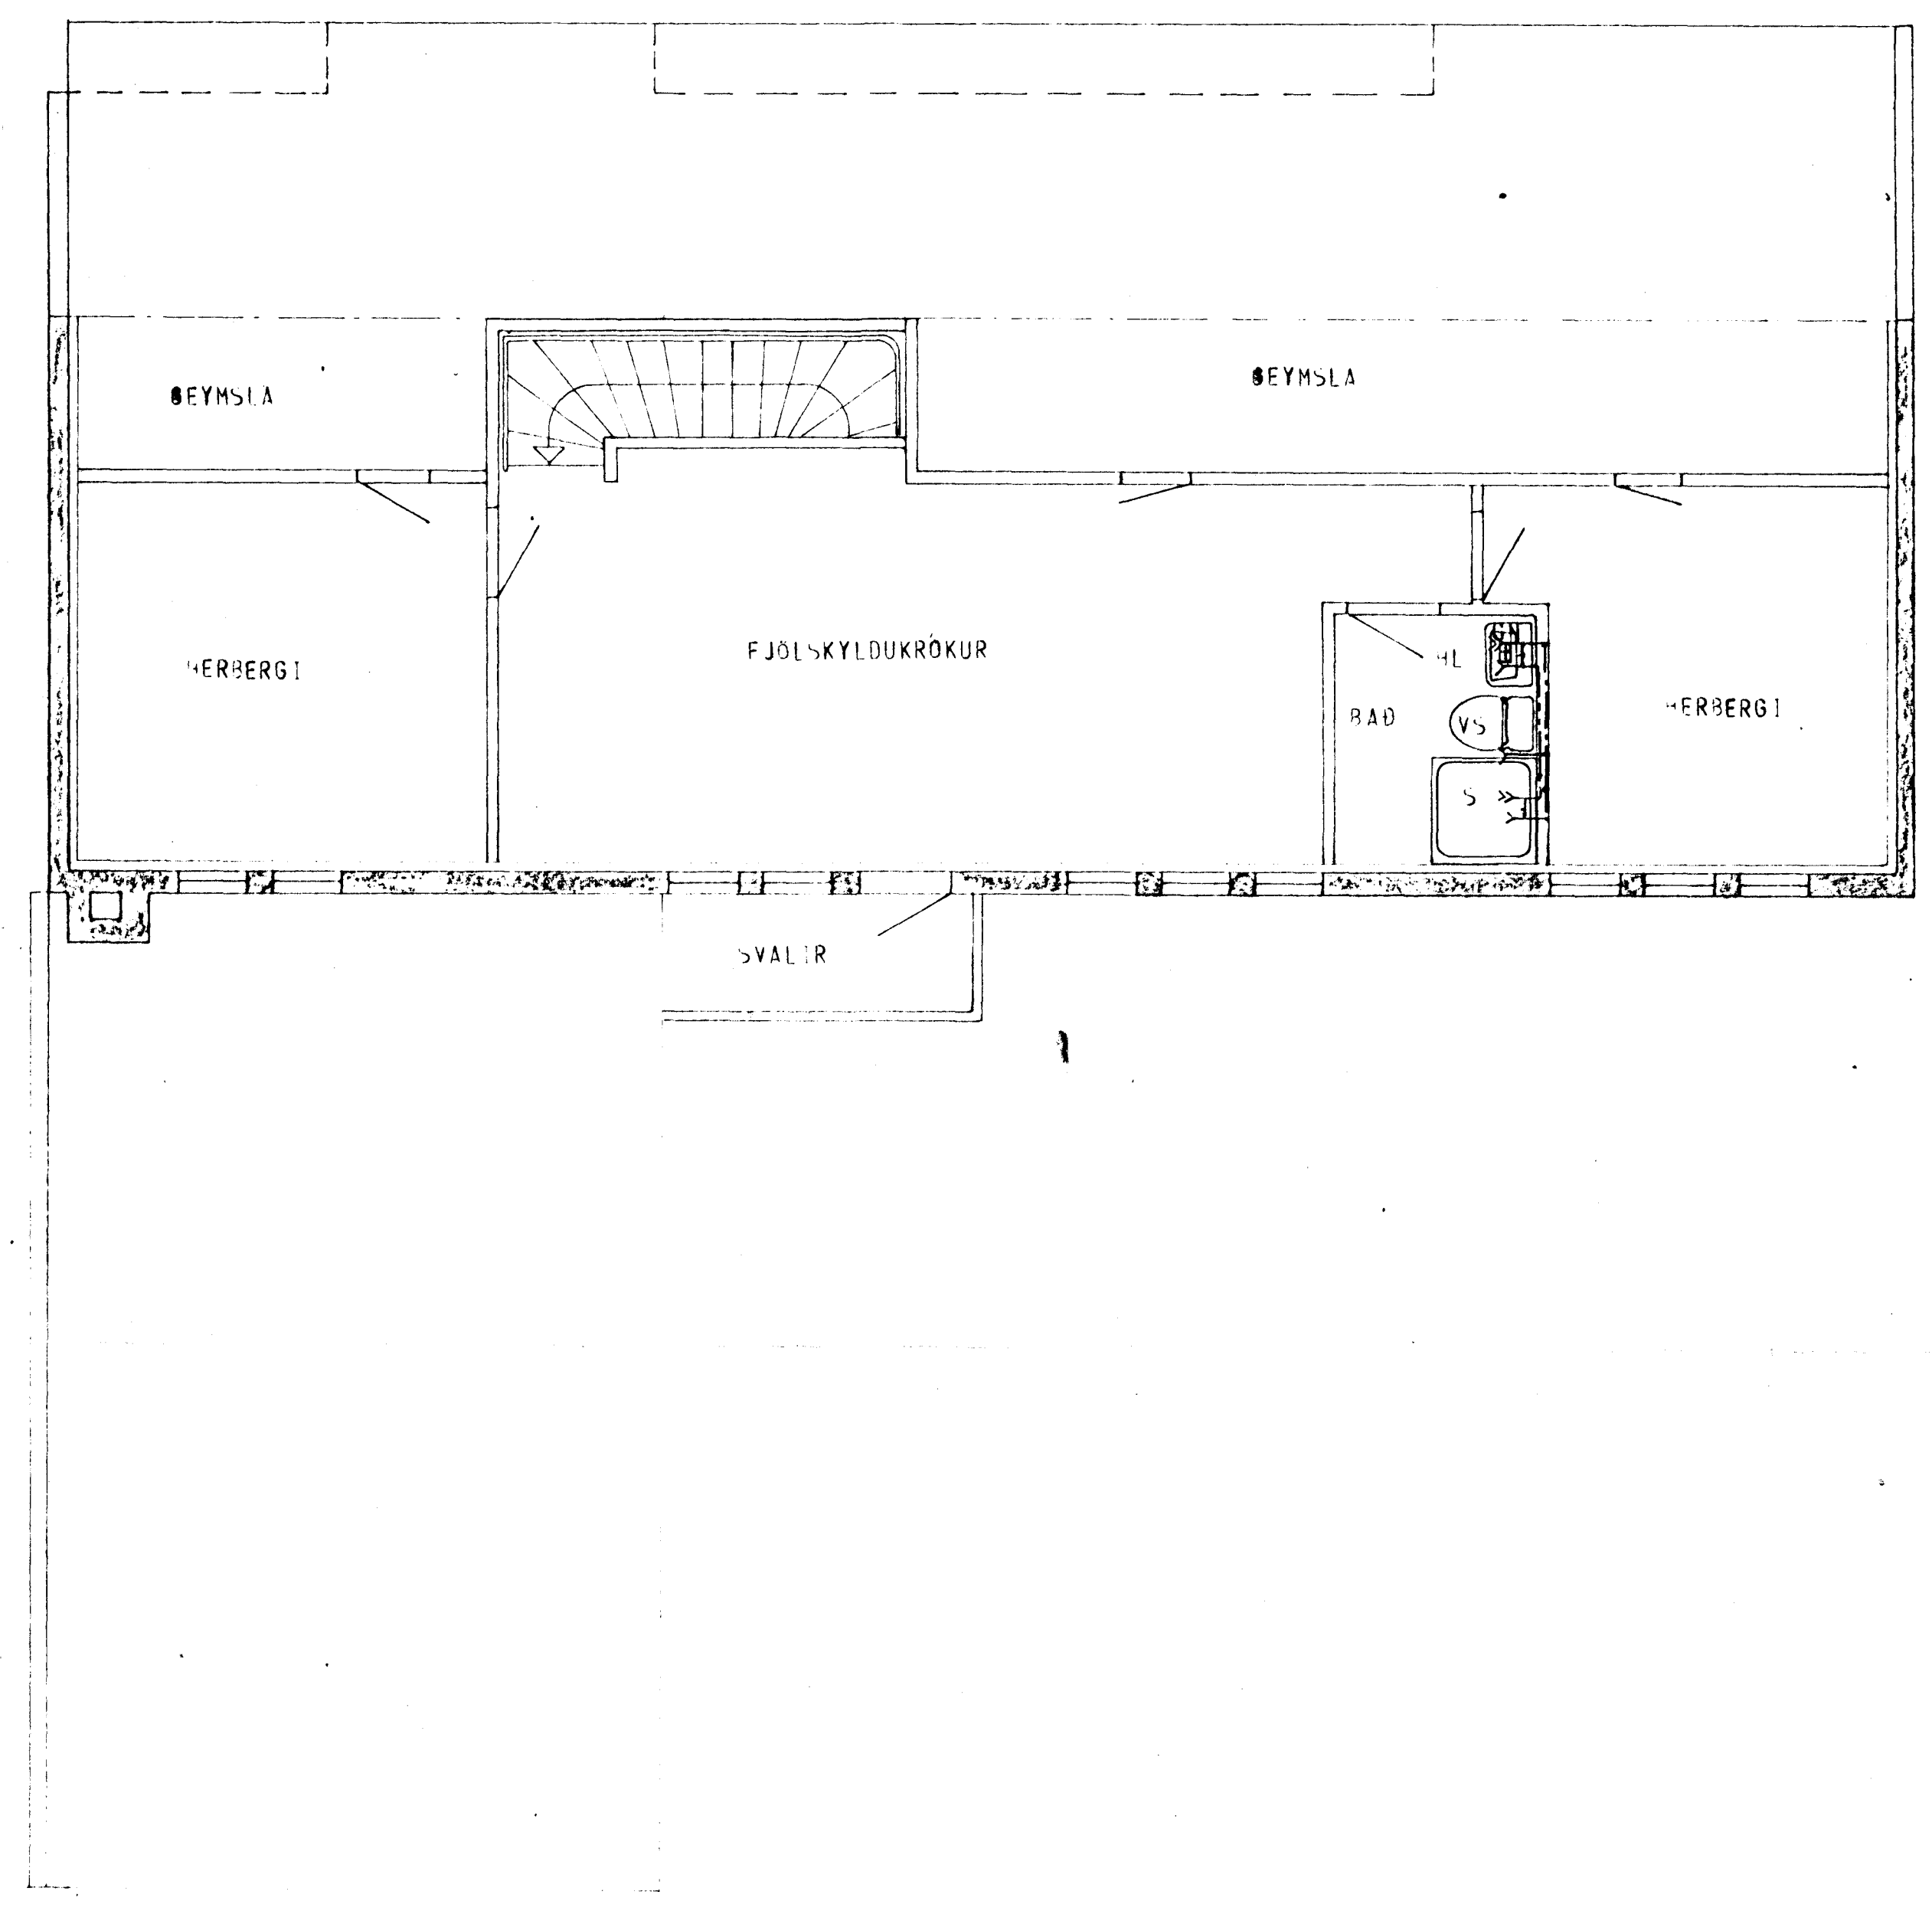

GRUNNMYND - RIS 1:50

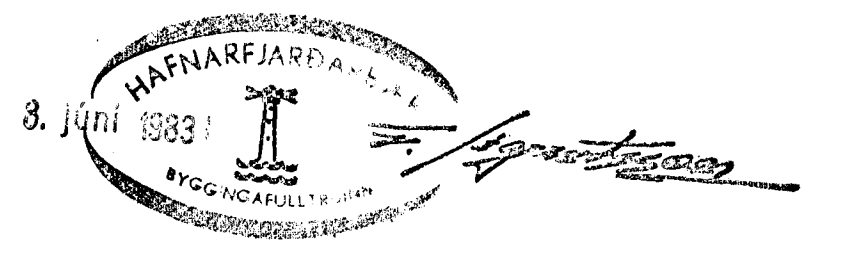

SKÝRINGAR SJA TEIKN NR. 20. HÚS E

KLAUSTURHVAMMUR 12	MÆLIKVÁRDI 1:50	VERK 8001	TEIKN NR 23
VATNSLÖGN - GRUNNMYND	Hannað <i>[initials]</i>	Yfirráð <i>[initials]</i>	DAGS MÁÍ 80
JÓHANN GUNNAR BERGPÓRSSON VERKER MVFI	Teiknað <i>[initials]</i>	Samb <i>[initials]</i>	BREYTT JÚNÍ 85
STRANDGÖTU 11 HAFNARFJARDAR SVÍMI 53315			