



GRUNNMYND - HÆÐAR 1:50

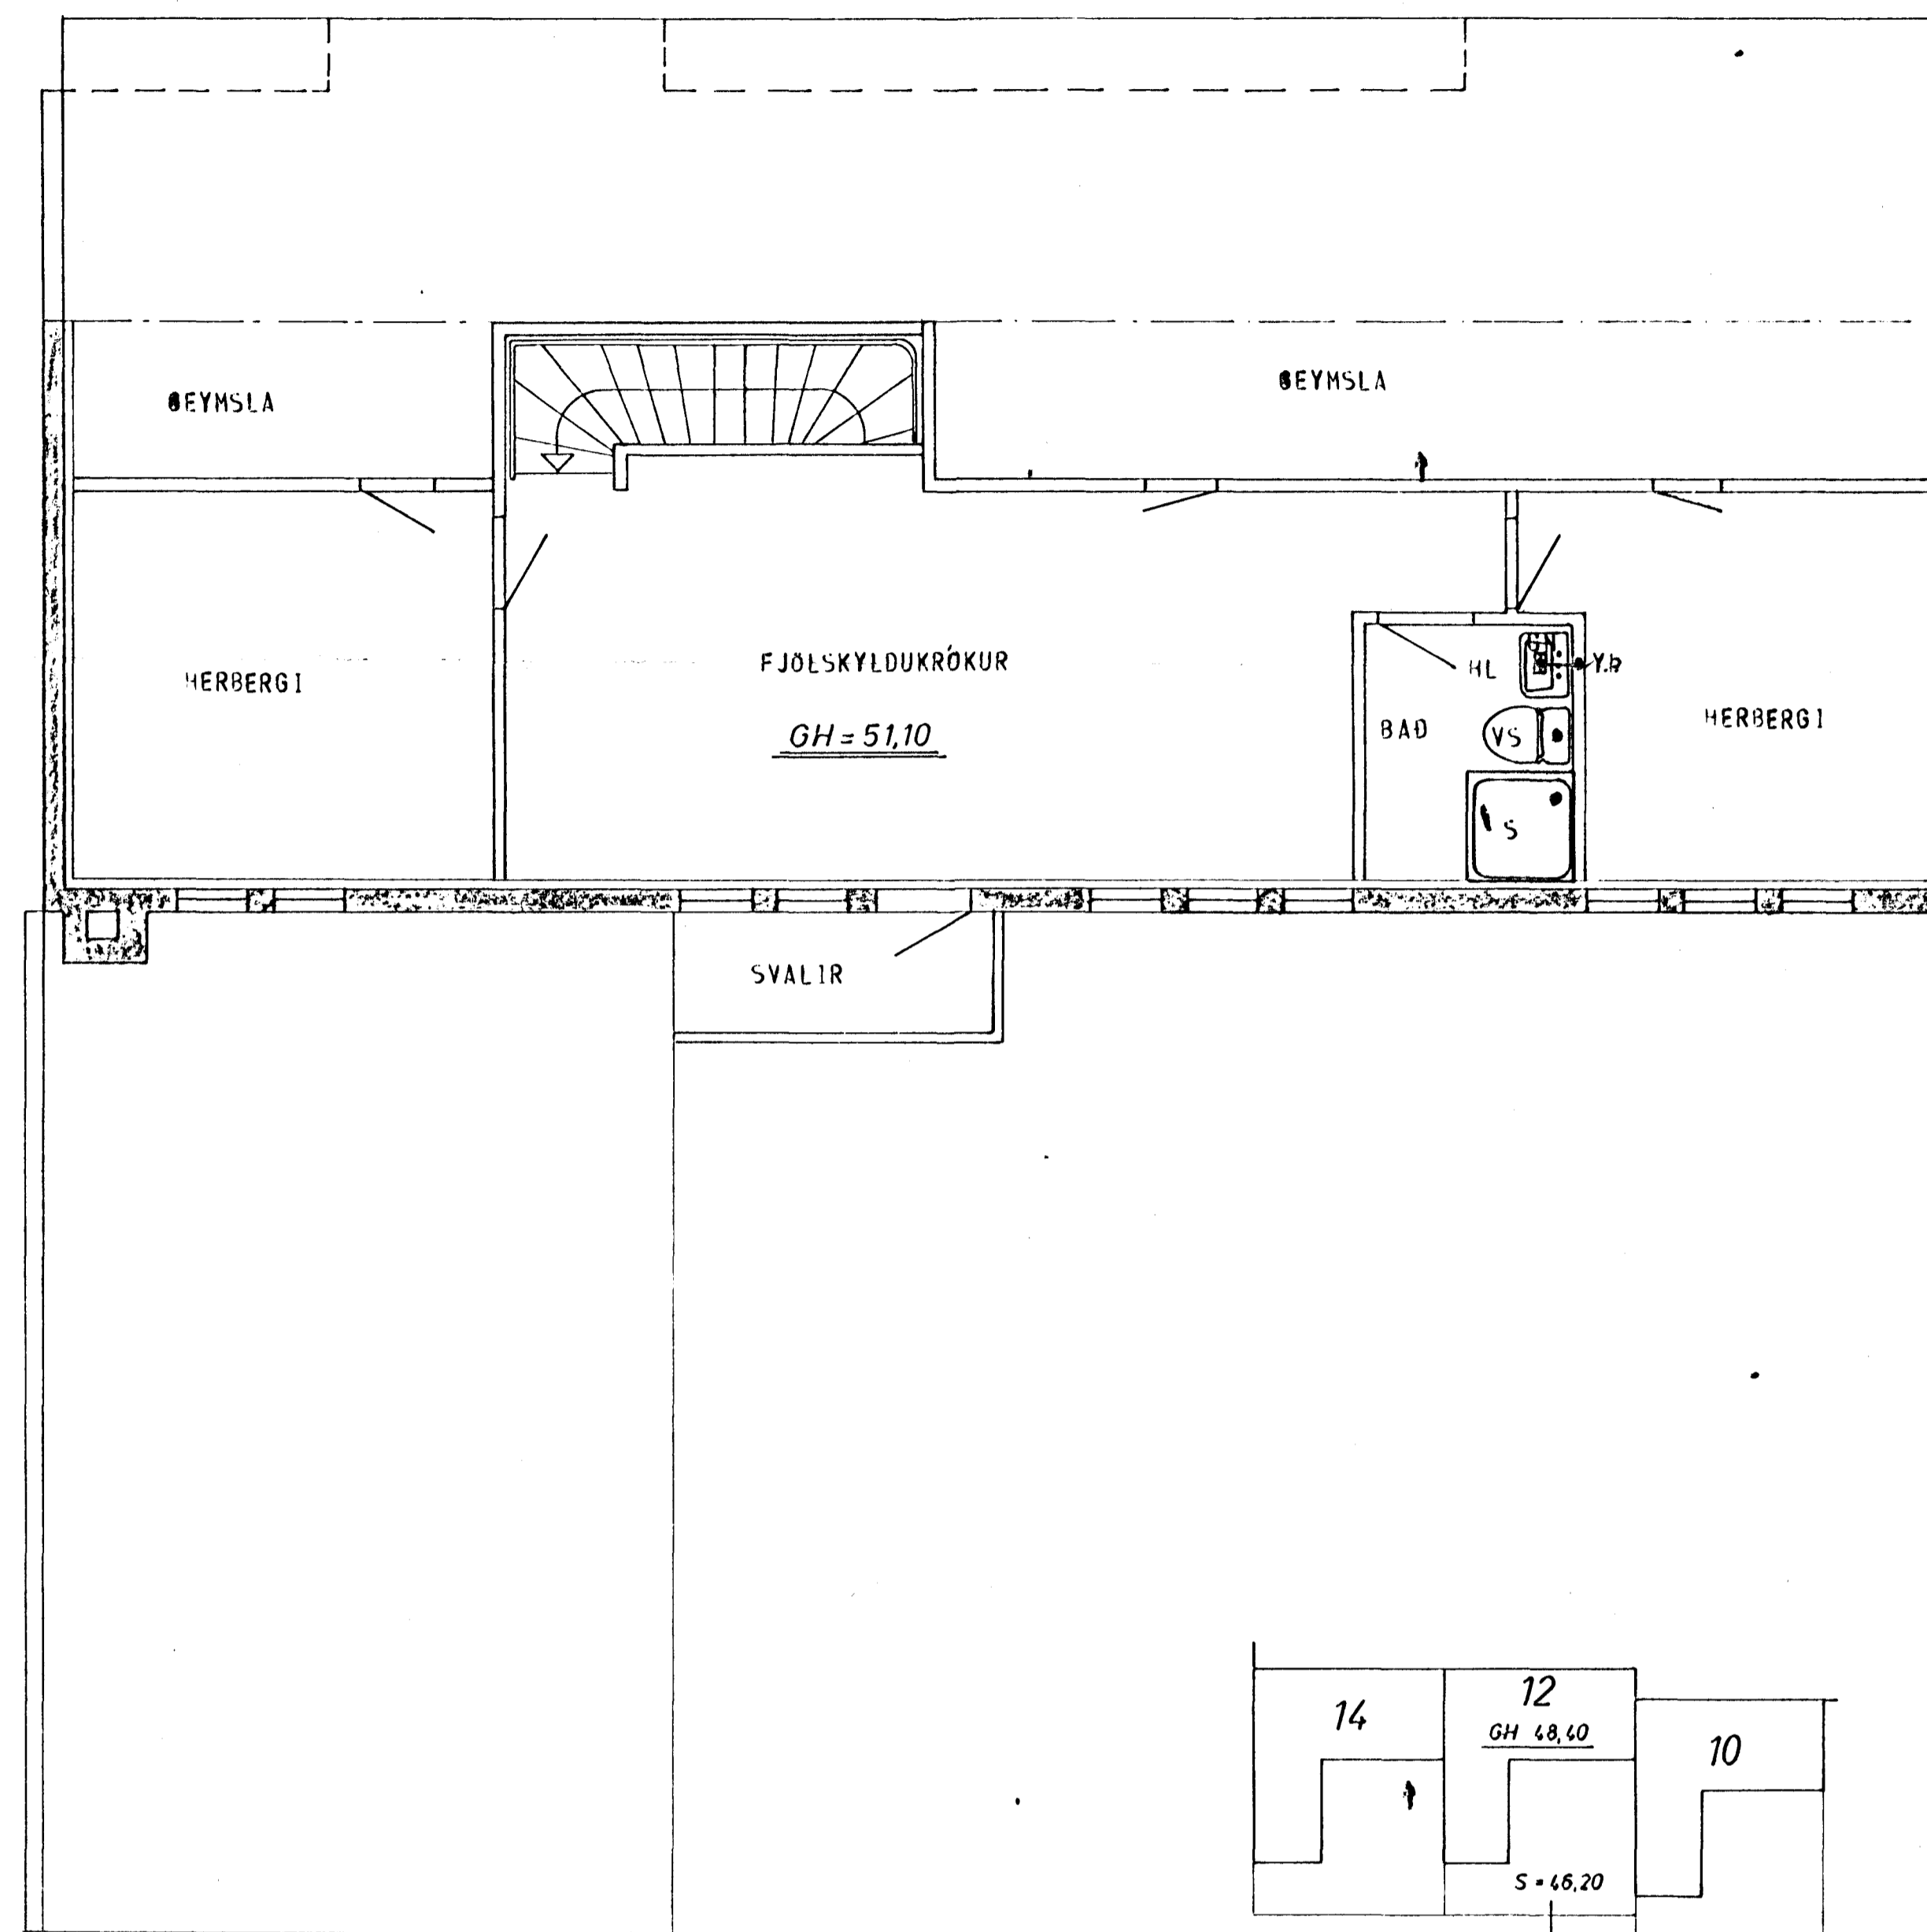

GRUNNMYND - RIS 1:50

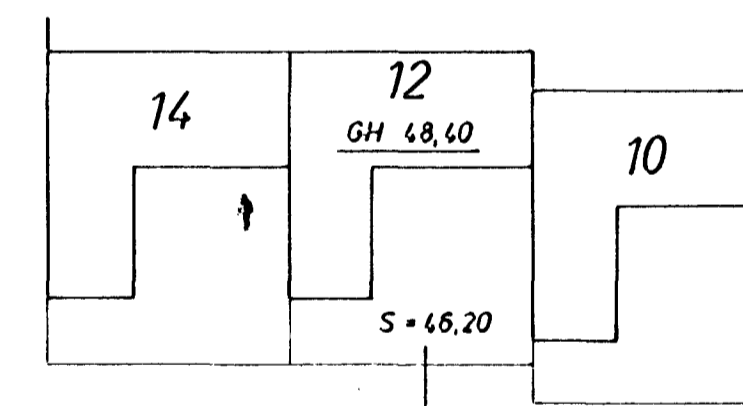

AFSTAÐA 1:500



STAÐSETNING FRÆRENNSLIS TAKJA SÉ SAMKVAMT  
TEIKNINGU ARKITEKTS.

SKÝRINGAR SJÁ TEIKN. NR. 20.

HÚS E

KLAUSTURHVAMMUR 12	MÆLIKVARDI 1:50	VERK 800 1	TEIKN NR 21.
FRÆRENNSLISLÖGN - GRUNNMYND	Hannað Teiknað	Yfirland Samþ.	DAGS MÁÍ 80
JÓHANN GUNNAR BERGPÓRSSON VERKFR MVFI STRANDGÖTU 11 - HAFNARFIRDI - Sími 53315	BREYTT		