



GRUNNMYND - HÆÐAR 1:50

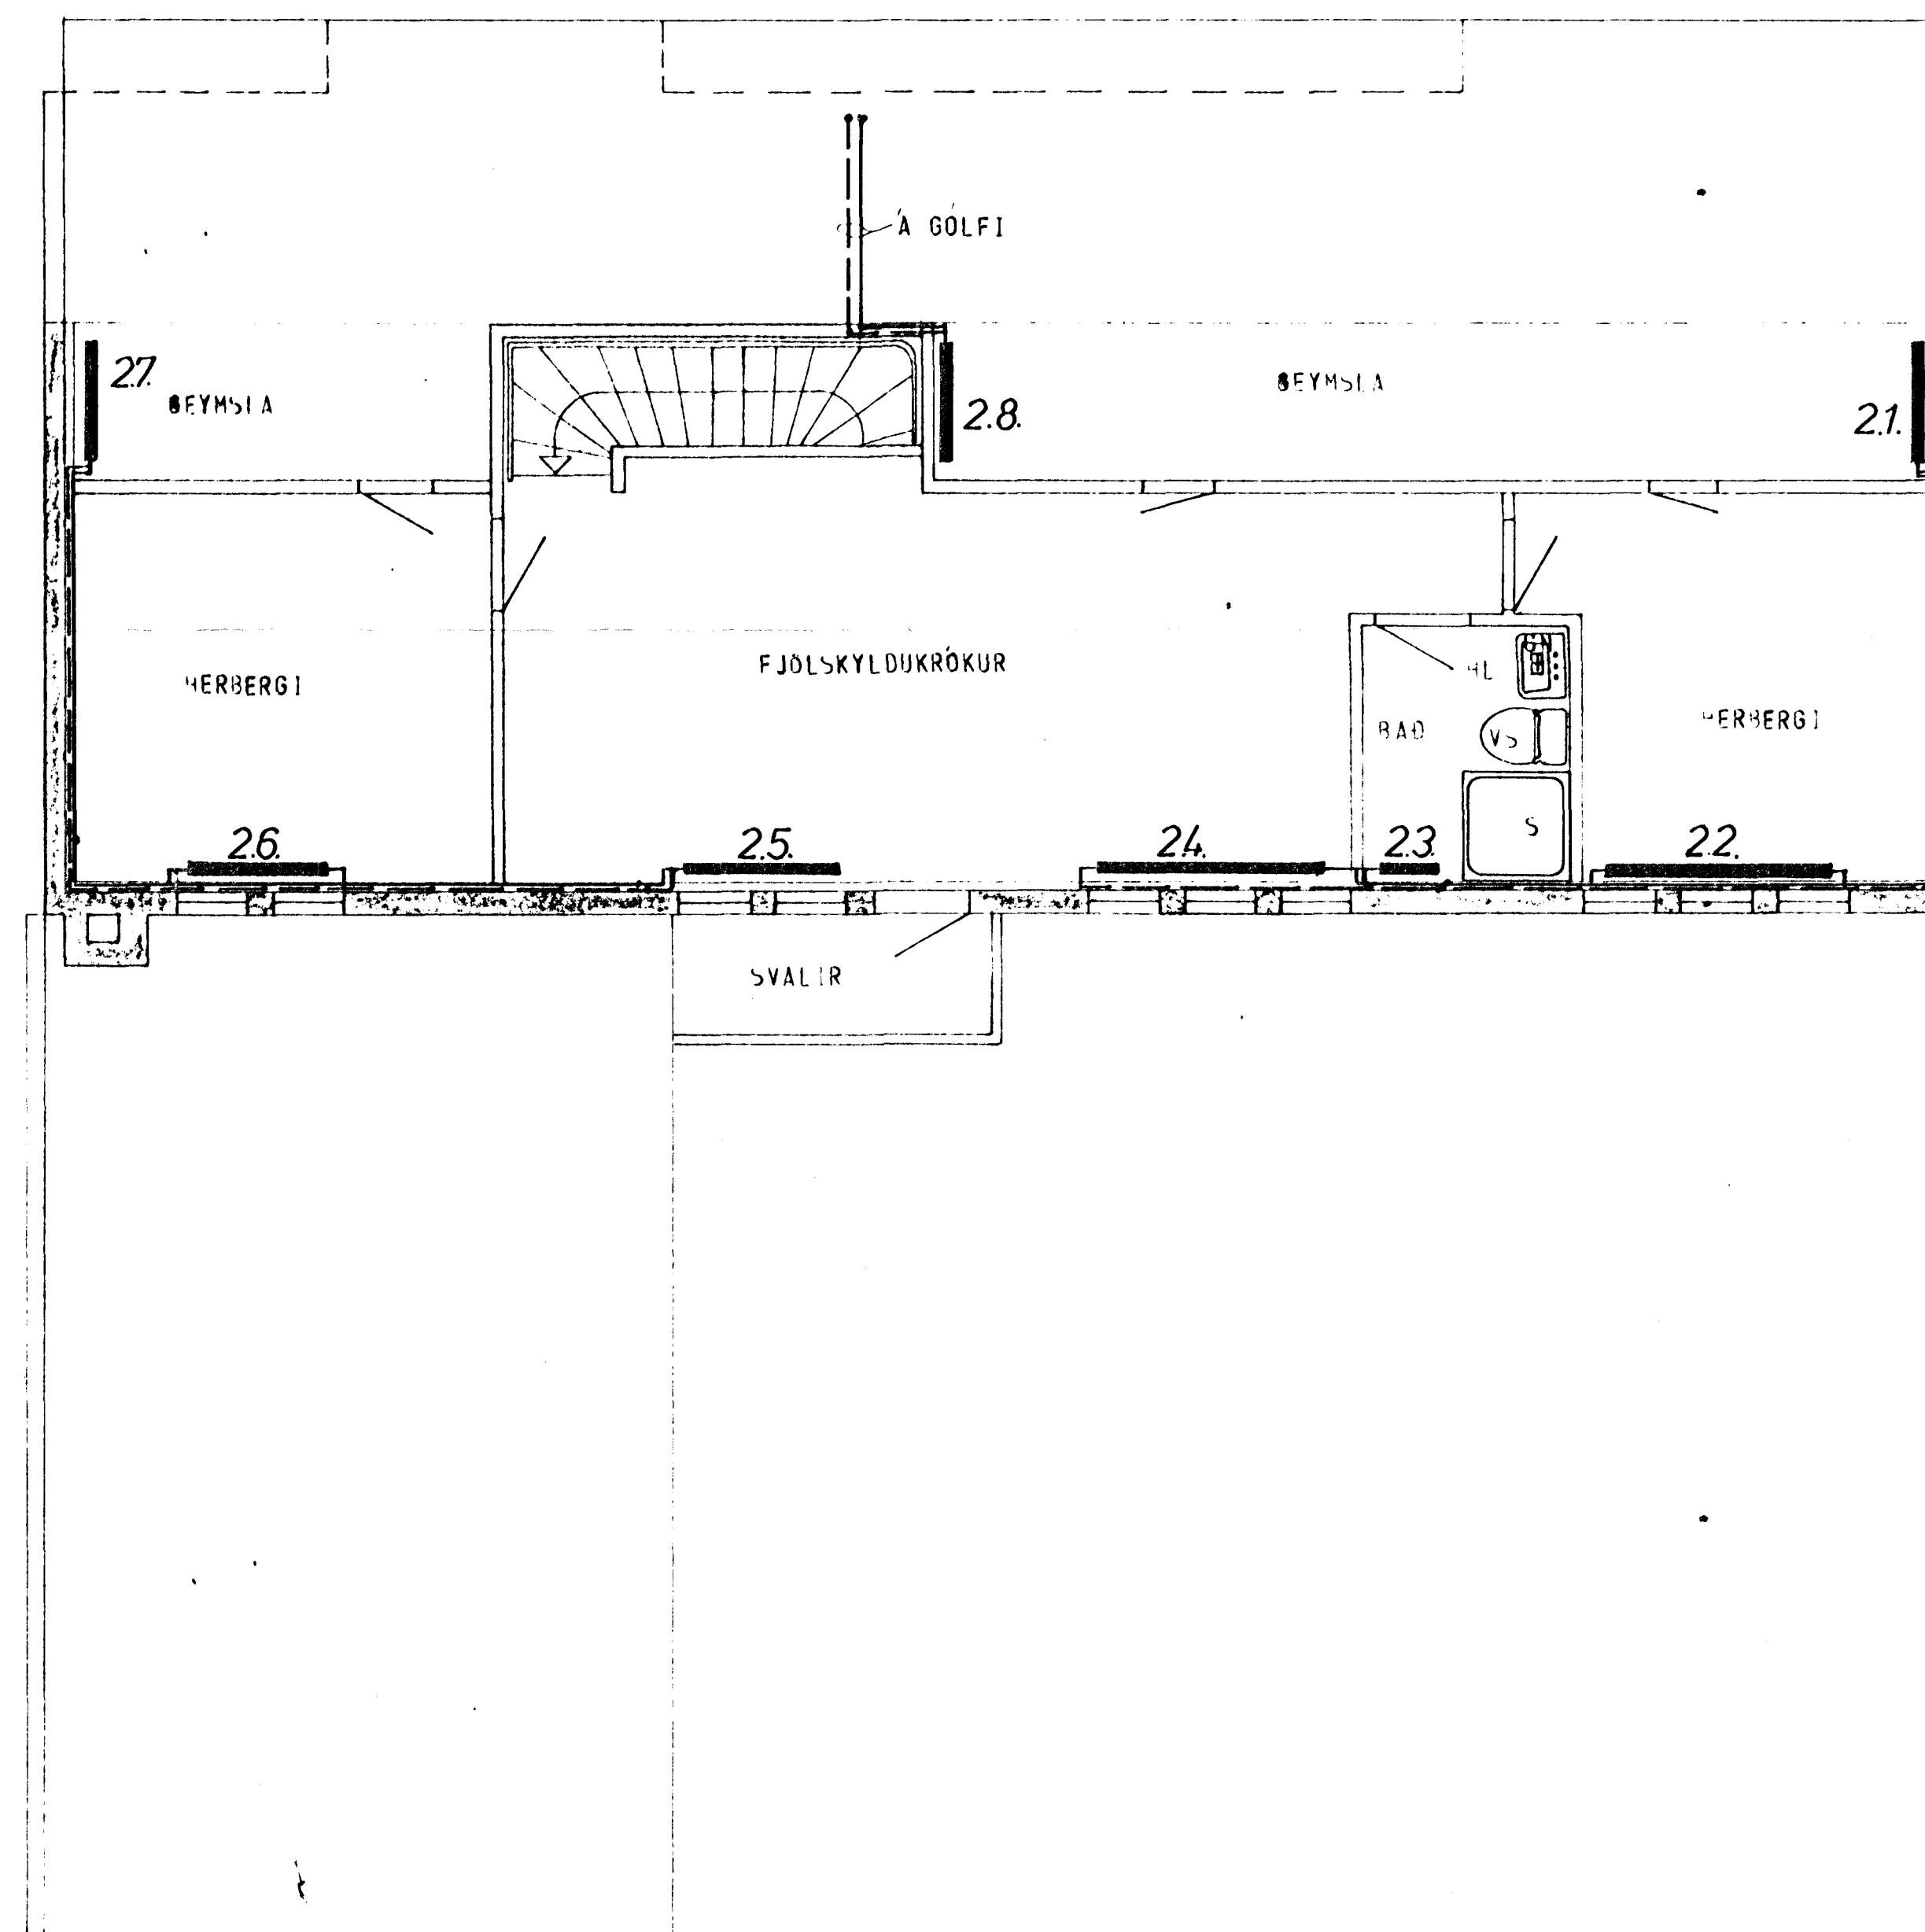

GRUNNMYND - RIS 1:50

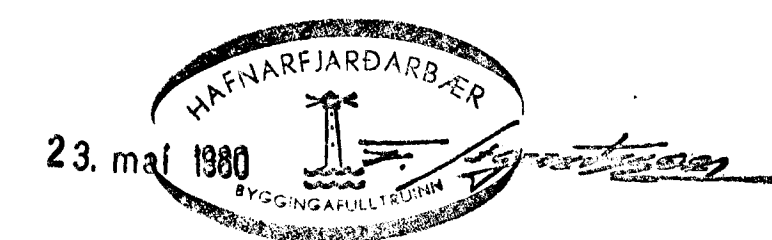

ATH.
 STADSETNING OFNA, SVÖ OG MÄÐIR OG LENGDIR
 OFNA ER AKVEÐIN AF ARKITEKT HÚSSINS.

SKYRINGAR SJA TEYKN. NR. 20

HÚS E

KLAUSTURHVAMMUR 14

25.

HITALÖGN - GRUNNMYND

ÞHANN ÓSKAÐI BEROSSON

Handwritten initials and numbers: 14, 25, 20, 30.