



GRUNNMYND - HÆÐAR 1:50

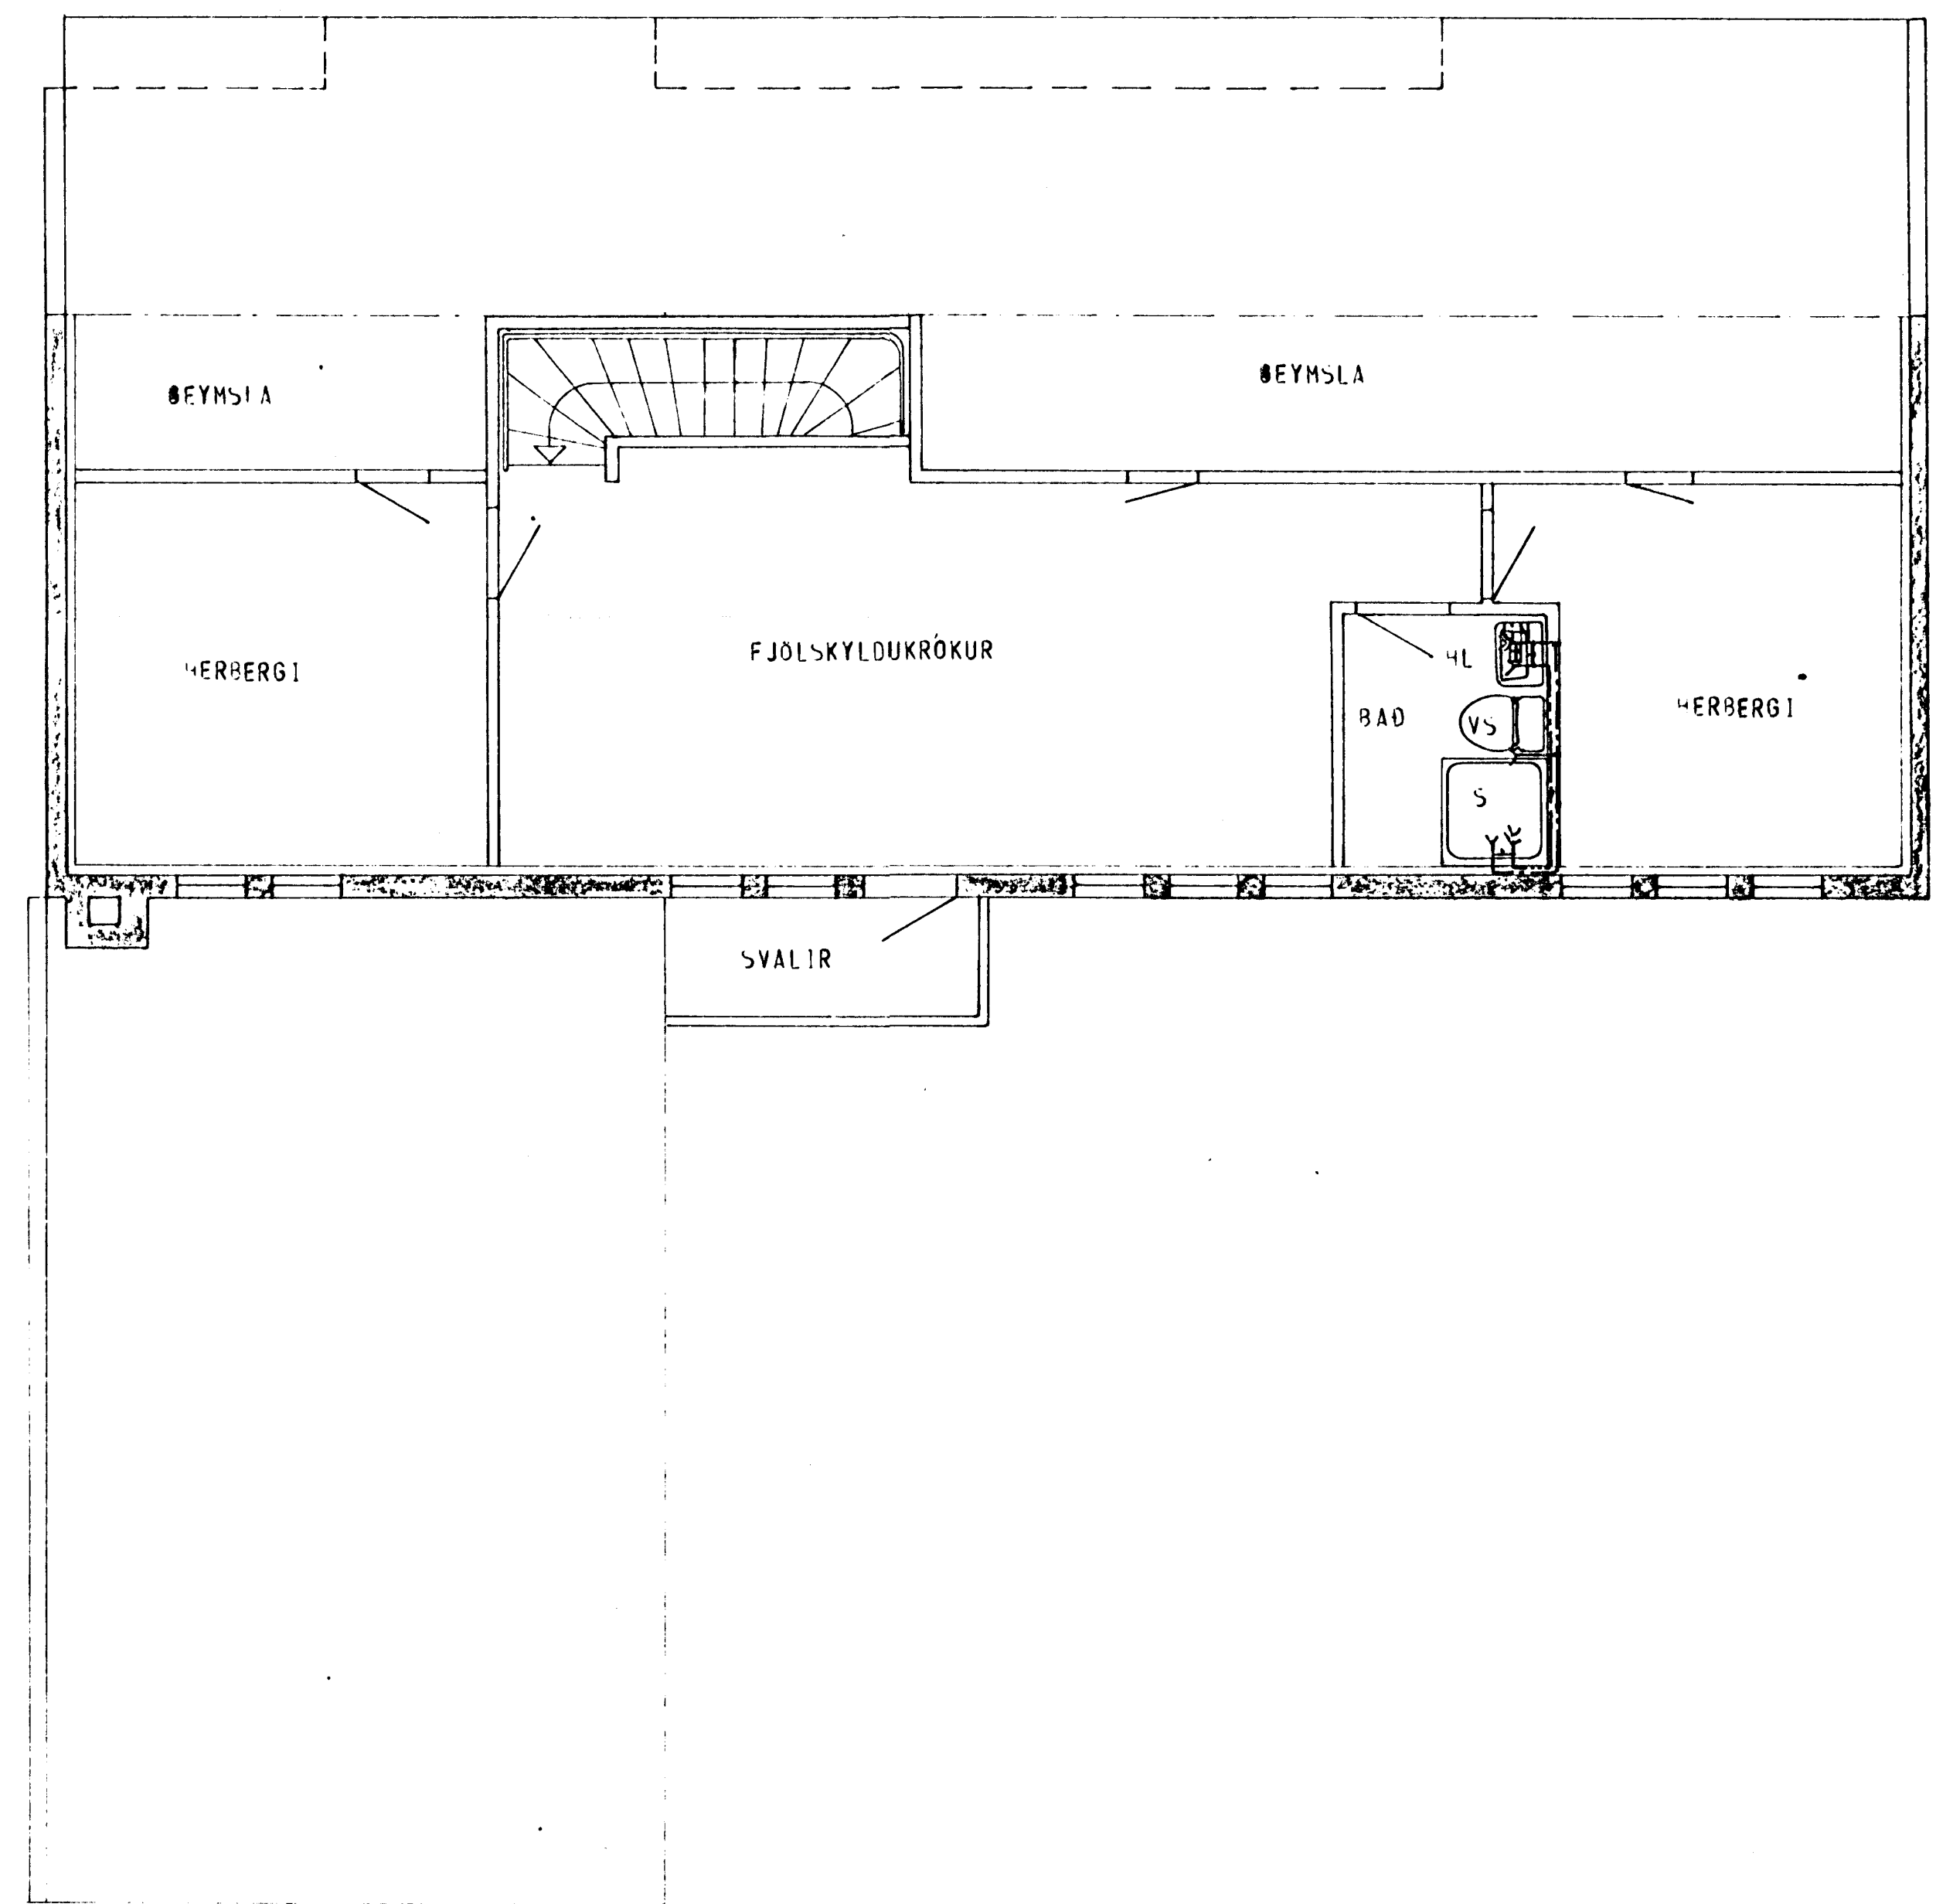

GRUNNMYND - RIS 1:50

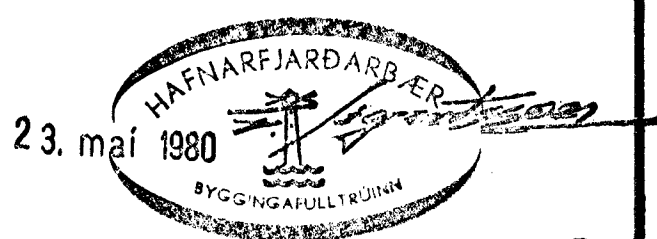

SKÝRINGAR SJÁ TEIKN. NR. 20.

HÚS E

KLAUSTURHVAMMUR 14	MÆLIKVARDI 1:50	VERK 8001	TEIKN NR 23
VATNSLÖGN - GRUNNMYND	Hannað: <i>[initials]</i> Teiknað: <i>[initials]</i>	Yfirland: <i>[initials]</i> Samþ: <i>[initials]</i>	DAGS MÁÍ '80
JÓHANN GUNNAR BERGPÓRSSON VERKFR. MVFI STRANDGÖTU 11 - HAFNARFJÖRÐI - SÍMI 93315	BREYTT		