



GRUNNMYND - HÆÐAR 1:50

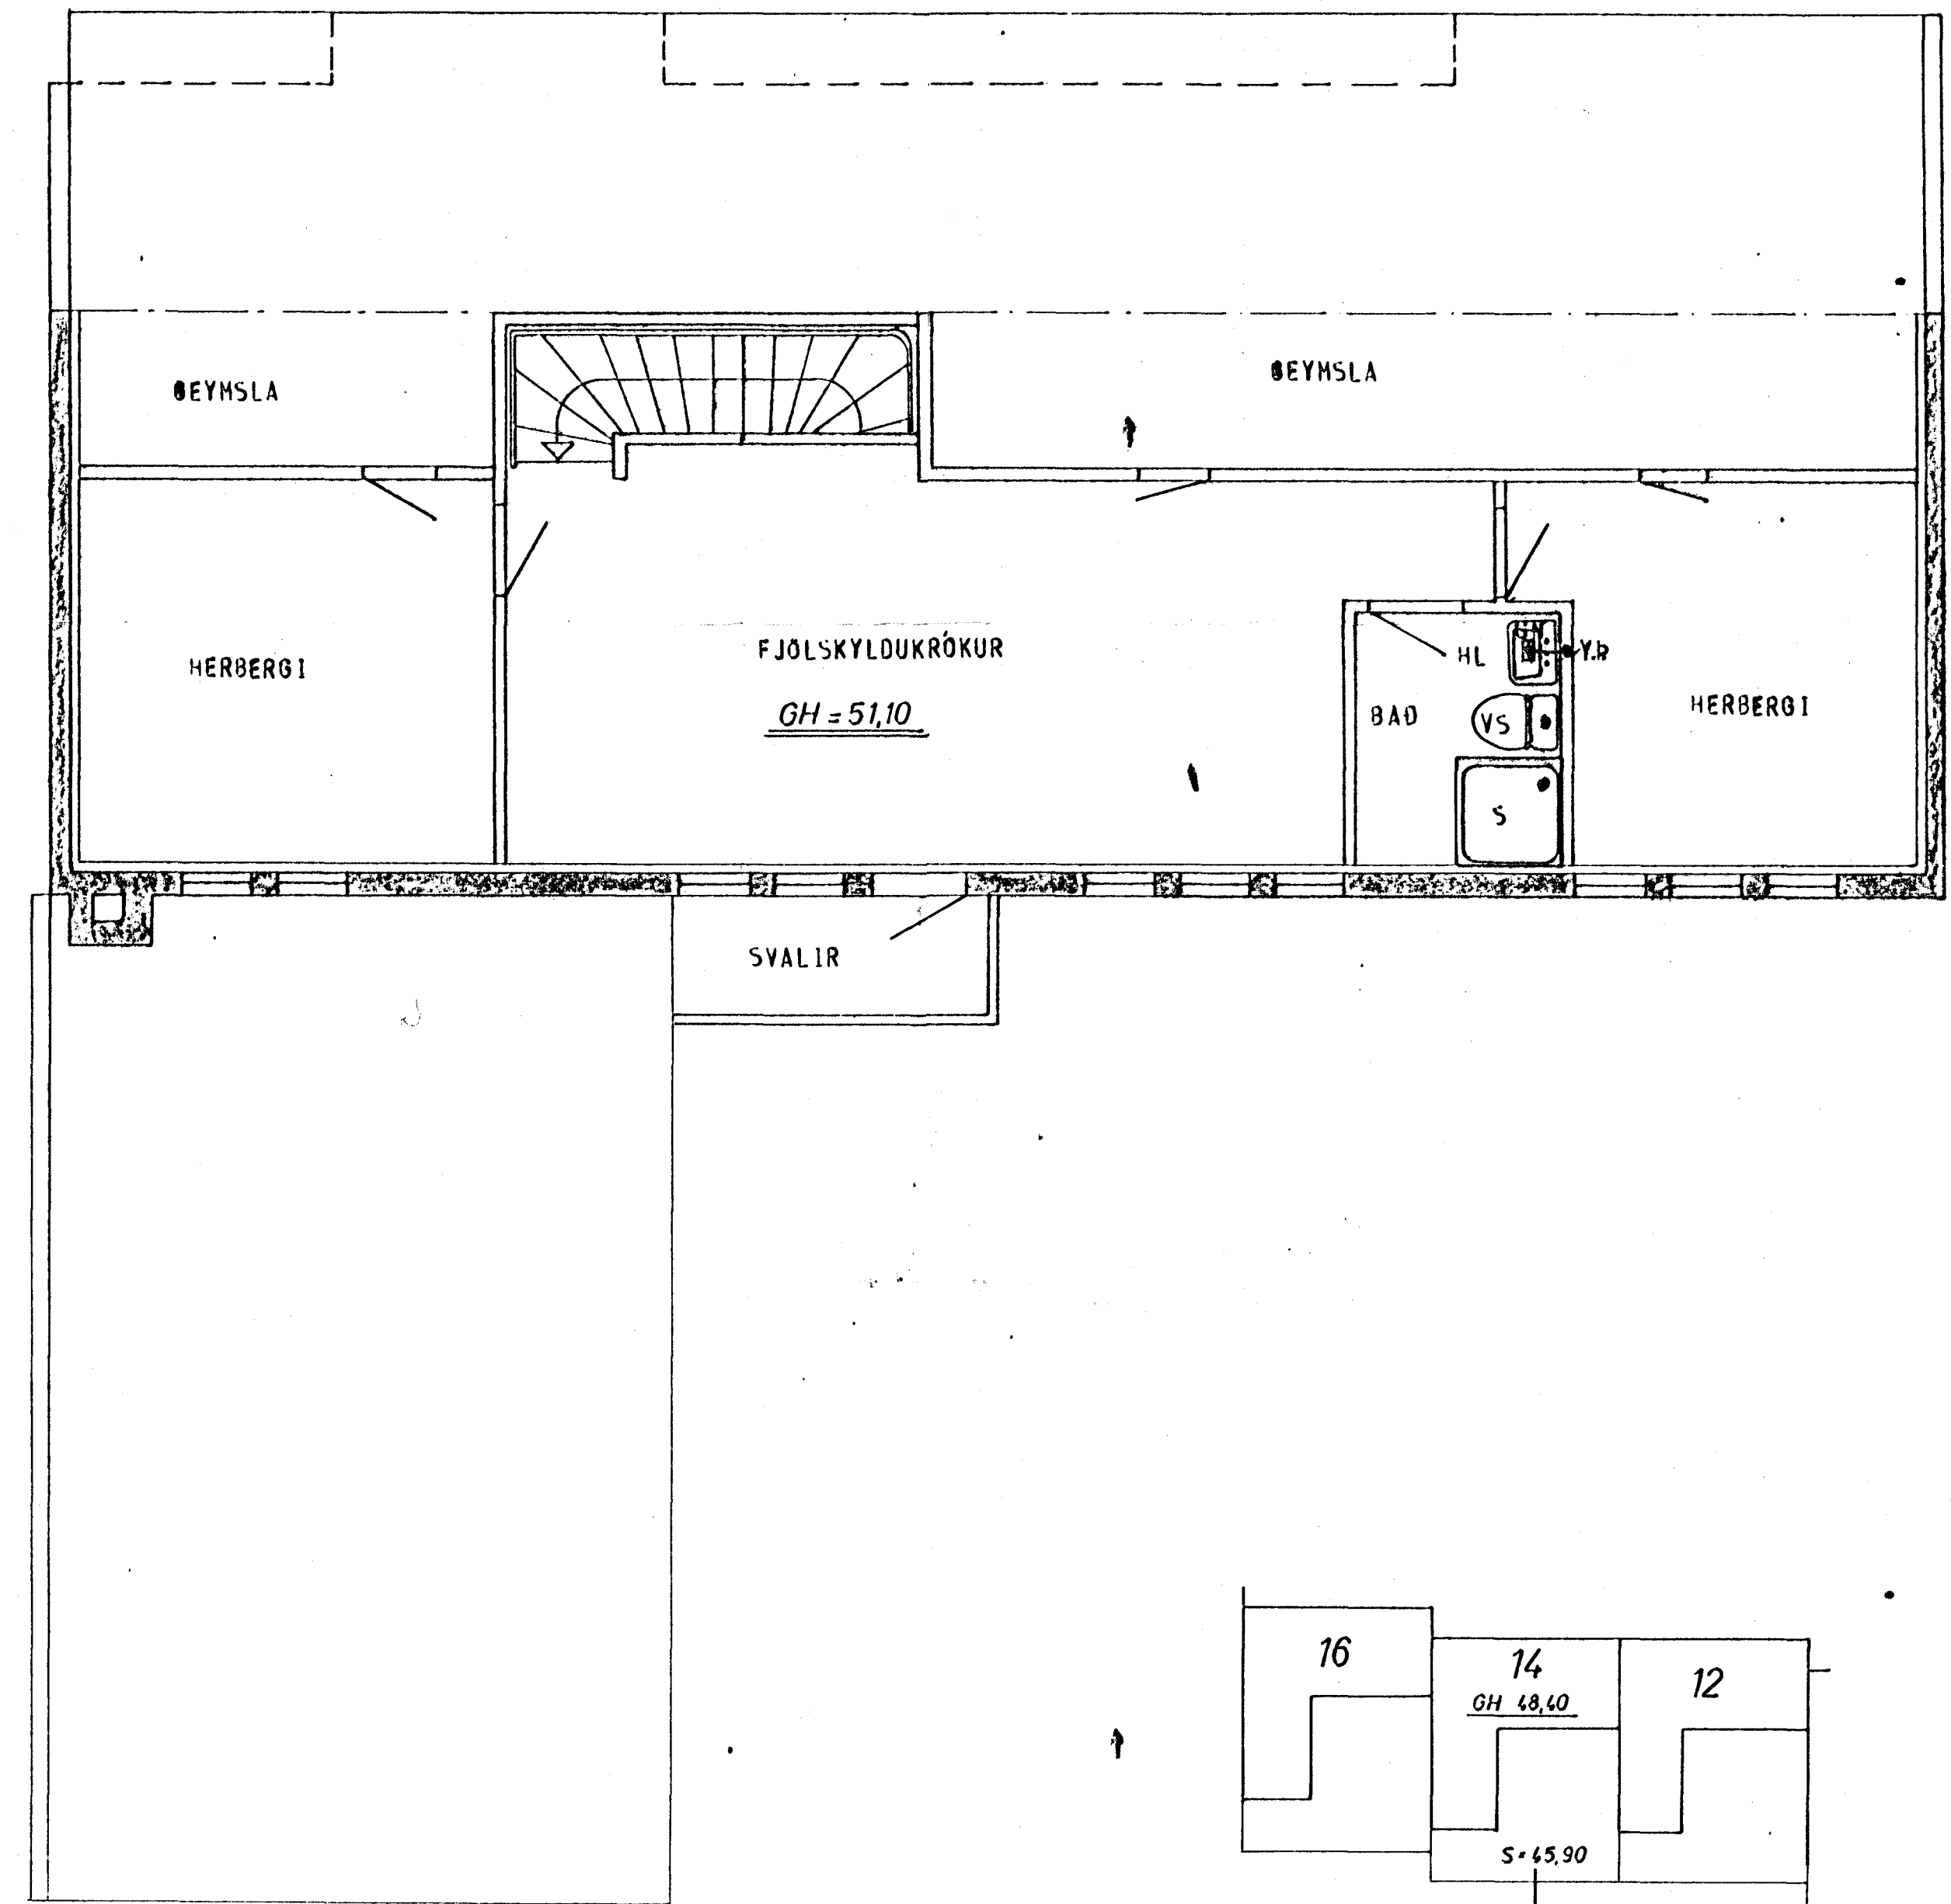

GRUNNMYND - RIS 1:50

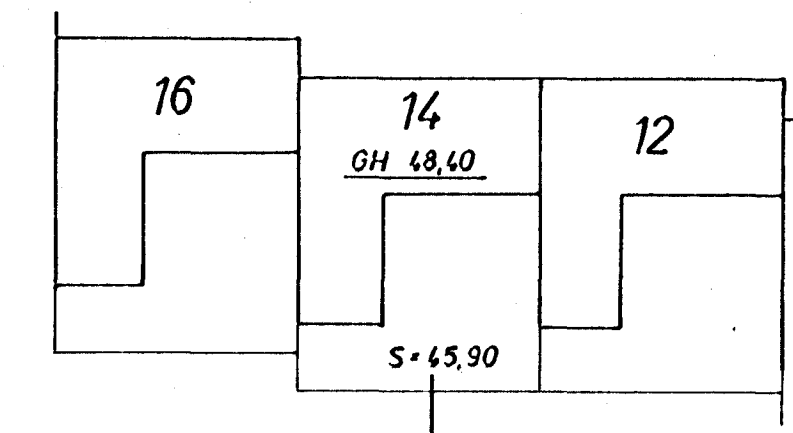

AFSTADA 1:500

STADSETNING FRÆRENNISLIS TAKJA SE SAMKVAMT  
TEIKNINGAR ARKITEKTS

23. Maí 1980

SKÝRINGAR SJA TEIKN. NR. 20.

HÚS E

KLAUSTURHVAMMUR 14	MÆLIKVARDI 1:50	VERK 8001	TEIKN NR 21.
FRÆRENNISLISLÖGN - GRUNNMYND	Hannað Teiknað	Yfirfarð Samb.	DAGS MAÍ '80
JÓHANN GUNNAR BERGPÓRSSON VERKFR MVFI STRANDGÖTU 11 - HAFNARFIRDI - Sími 93315	BREYTT		