


Samþykkt á fundi bygginga-  
nefndar þ. 16.17. 1979  
BYGGINGAFULLTRÚNN  
Í HAFNARFIRÐI  
*(h. Glaugsd.)*

Örnuga skal frá önnu  
eldstæði í samráði við  
slökkviliðsliðna

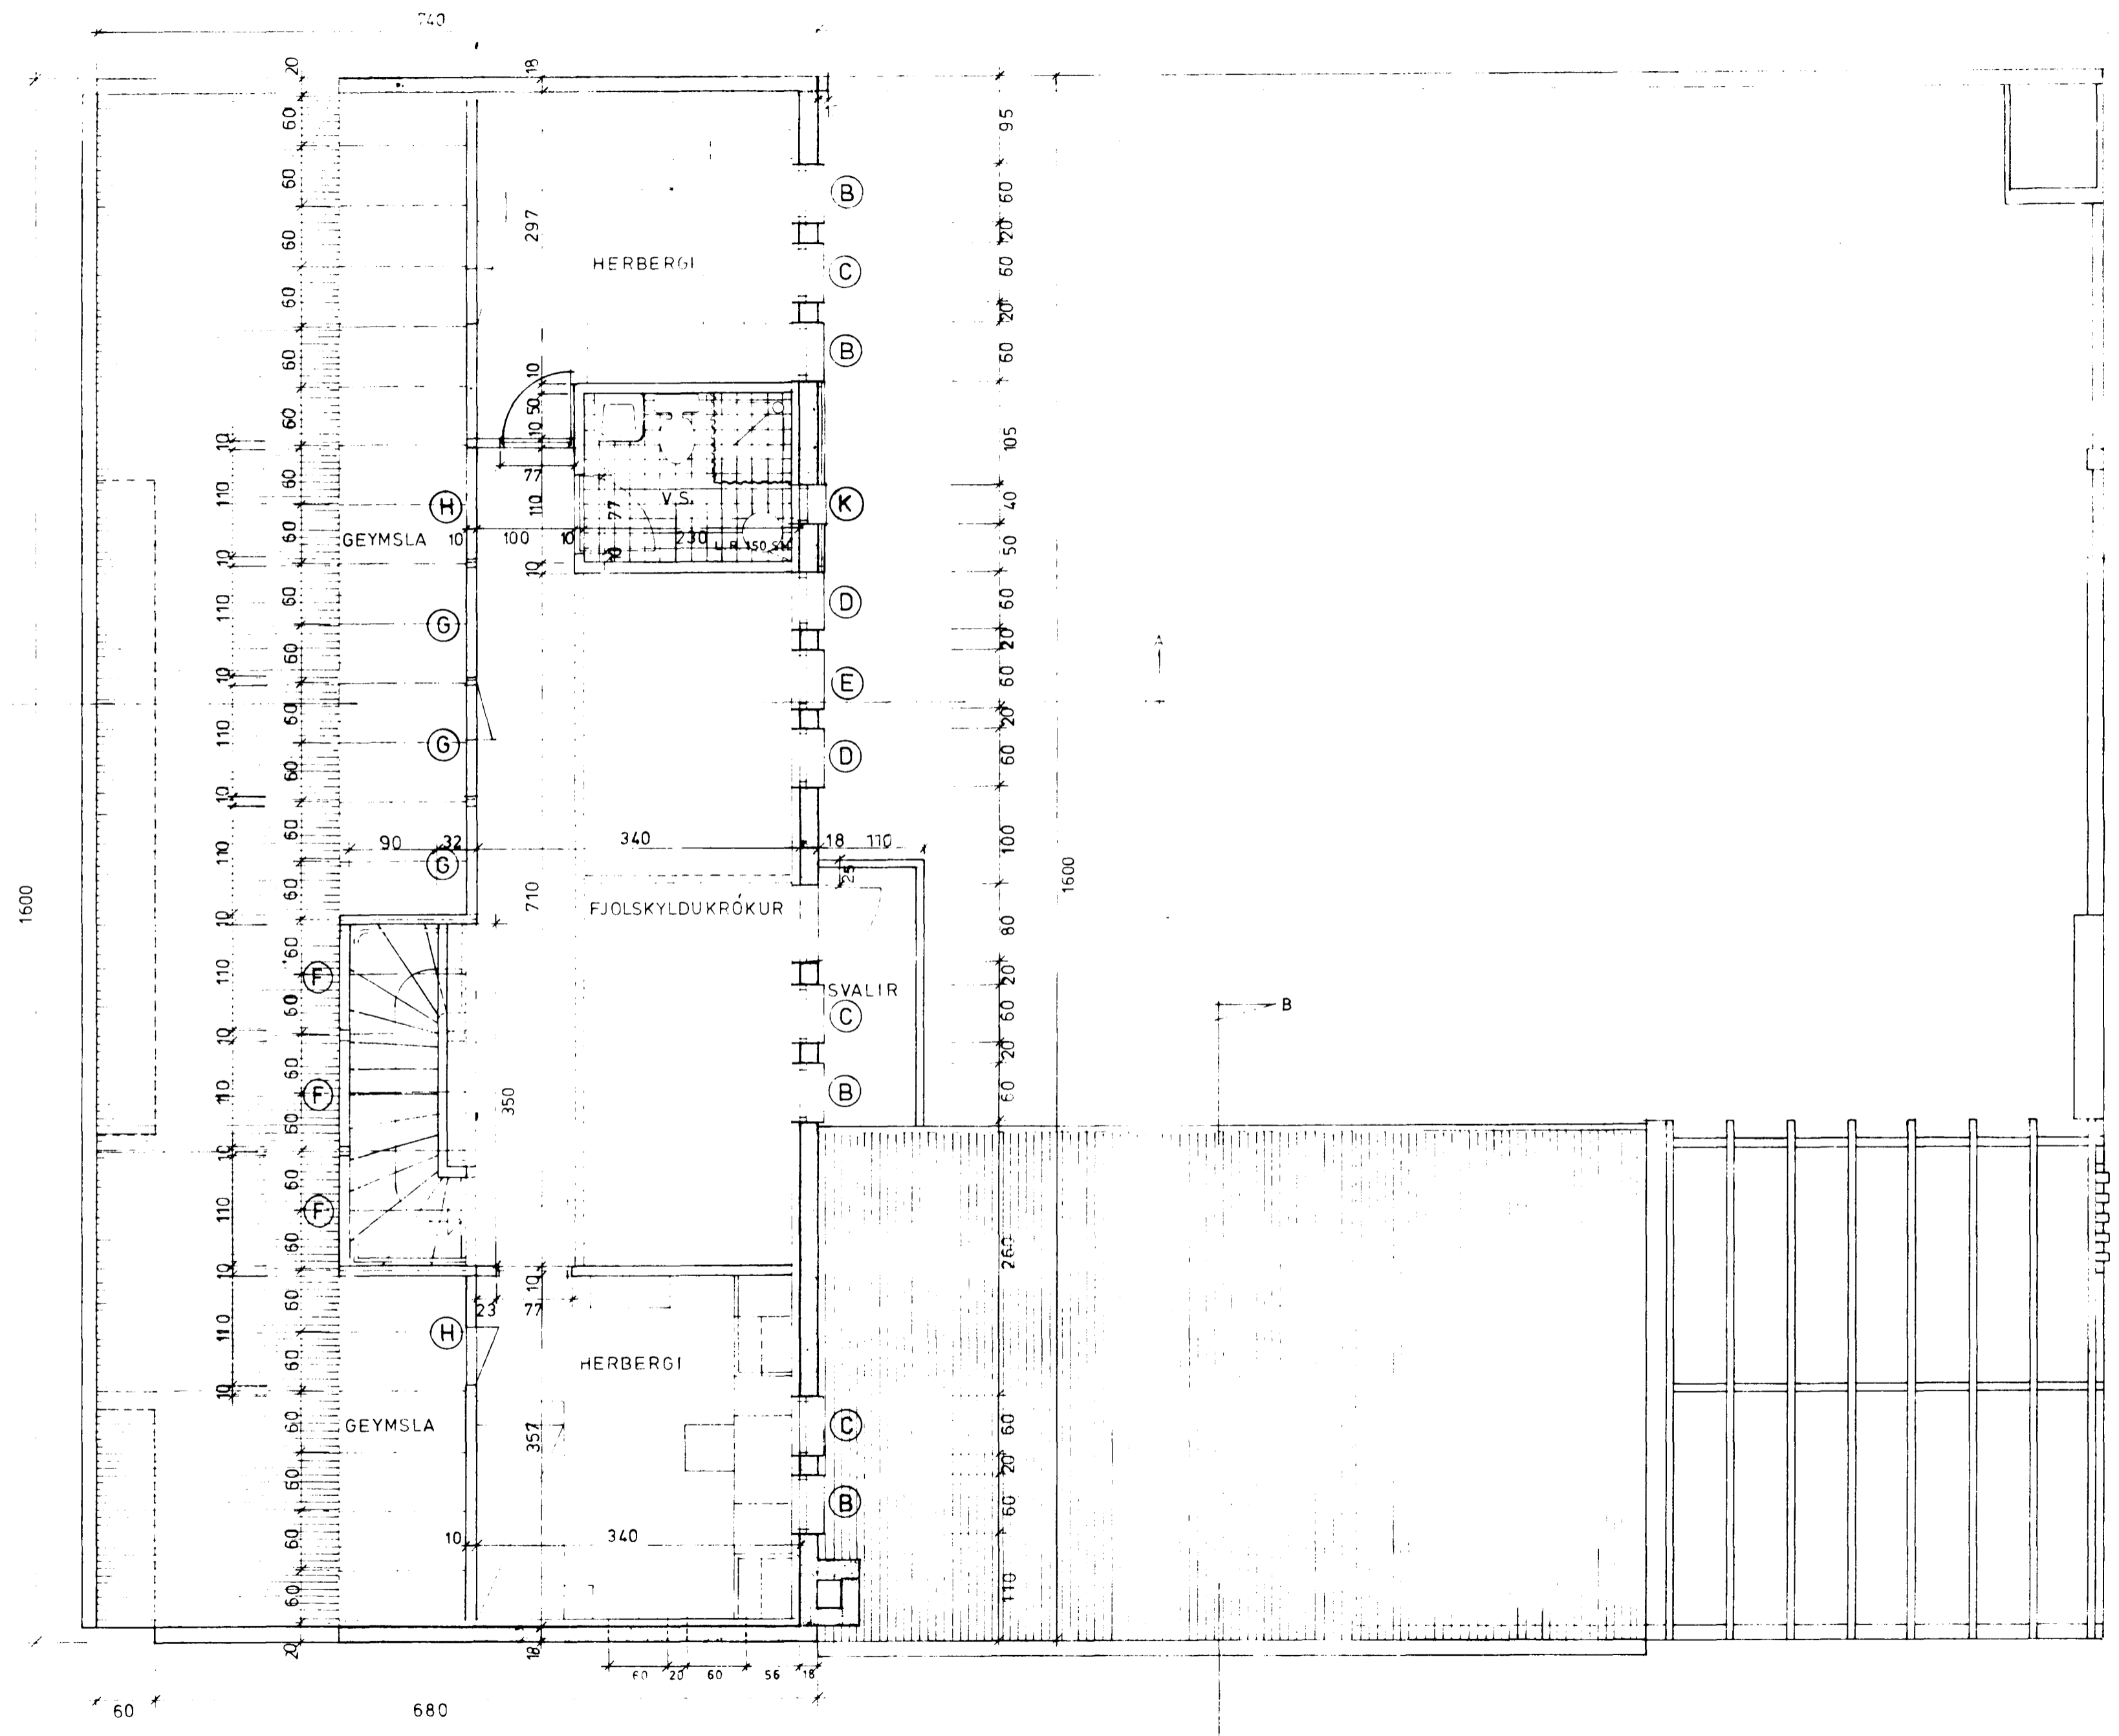

GRUNNMYND RIS M. 1 : 50.

Ⓔ NR. 14