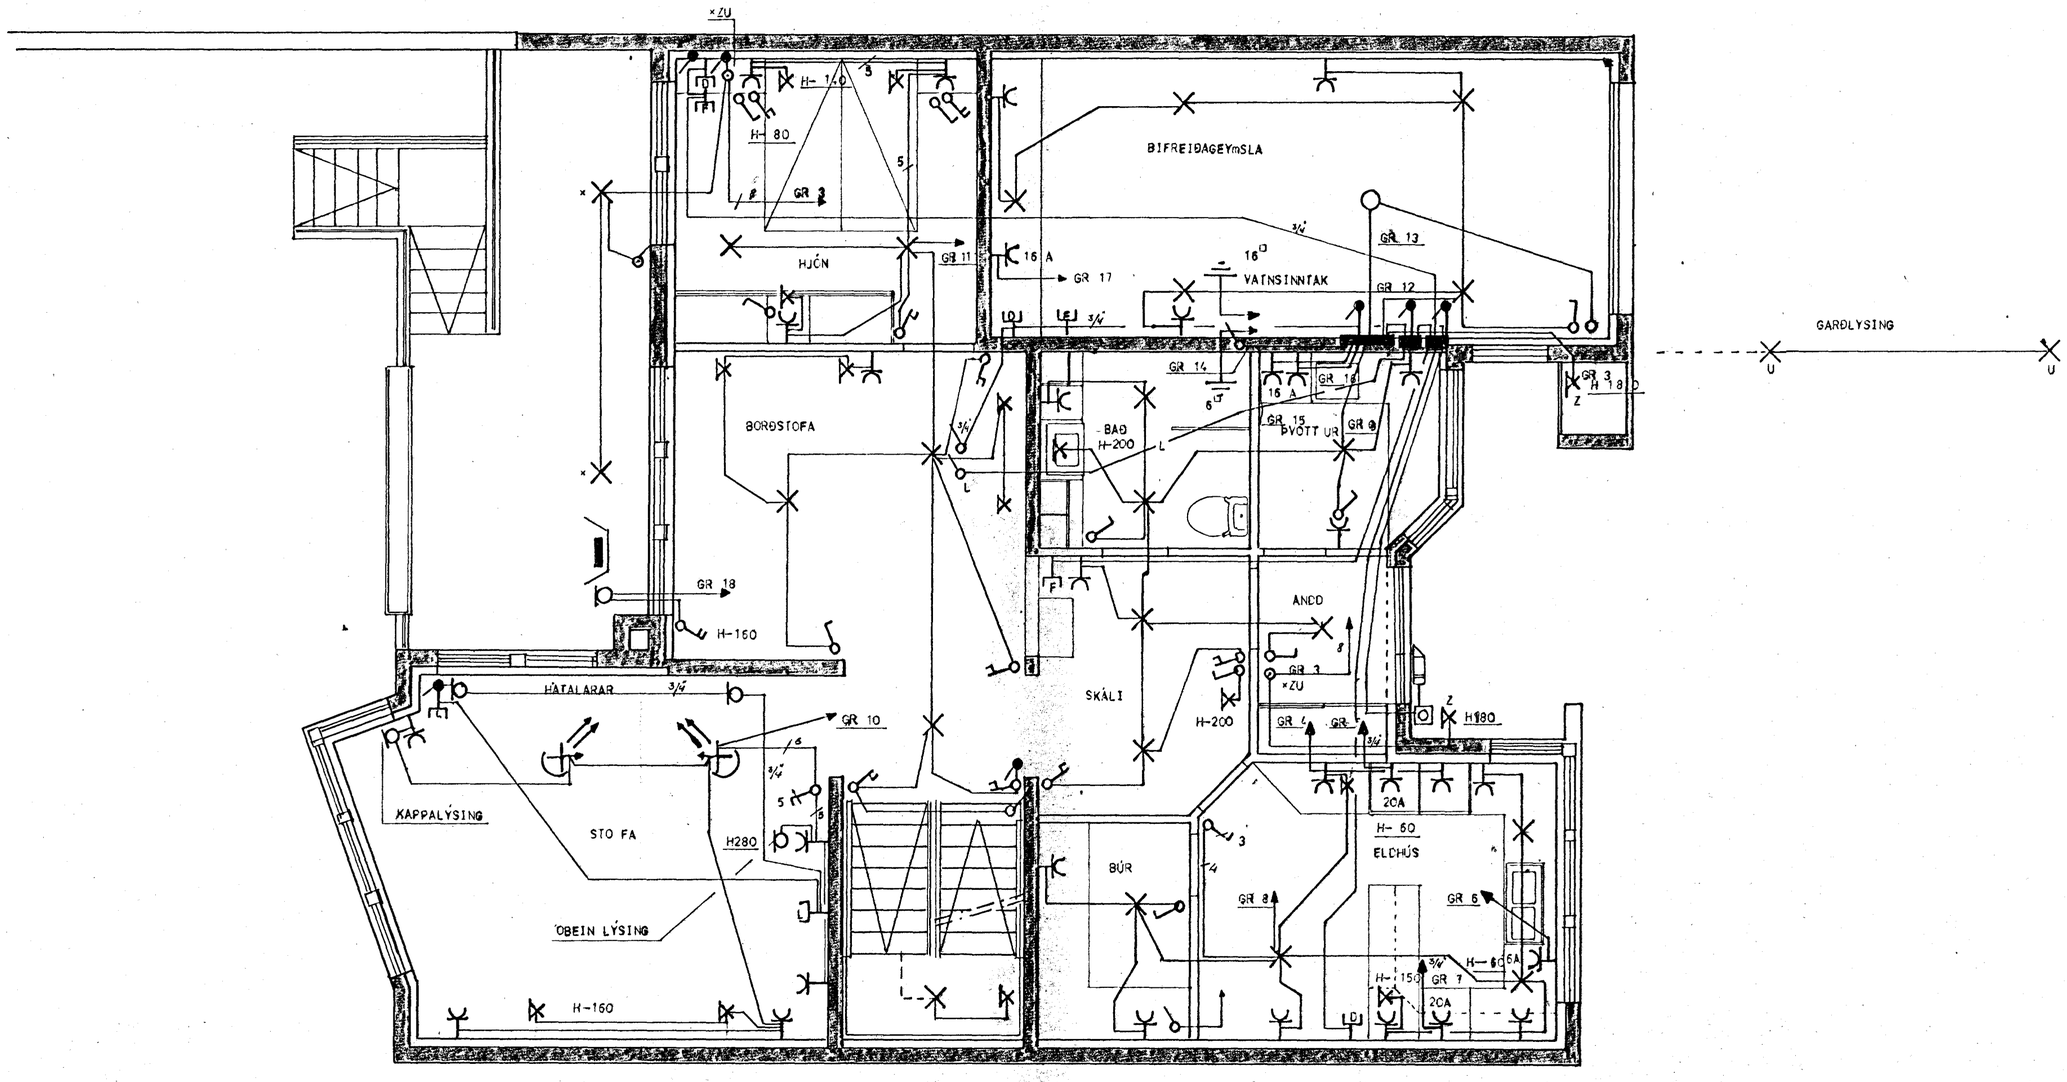

GUÐJON ARNBJÖRNSSON	RAFLÖGN 1 HÆÐ
Mkv. 1:50	KLAUSTURHVAMMUR 15 HAFNARFJÖRÐ
Hannað: G.A	
Teiknað: G.A	
Yfirfarið:	
Dags.	Nr: Blað 2 af 4