Ganga skal frá opnu eldstæði í samráði við slökkviliðsstjóra

Samþykkt á fundi bygginganefndar þ. 1/1 8 1981
BYGGINGAFULLTRÚINN
Í HAFNARFIRÐI

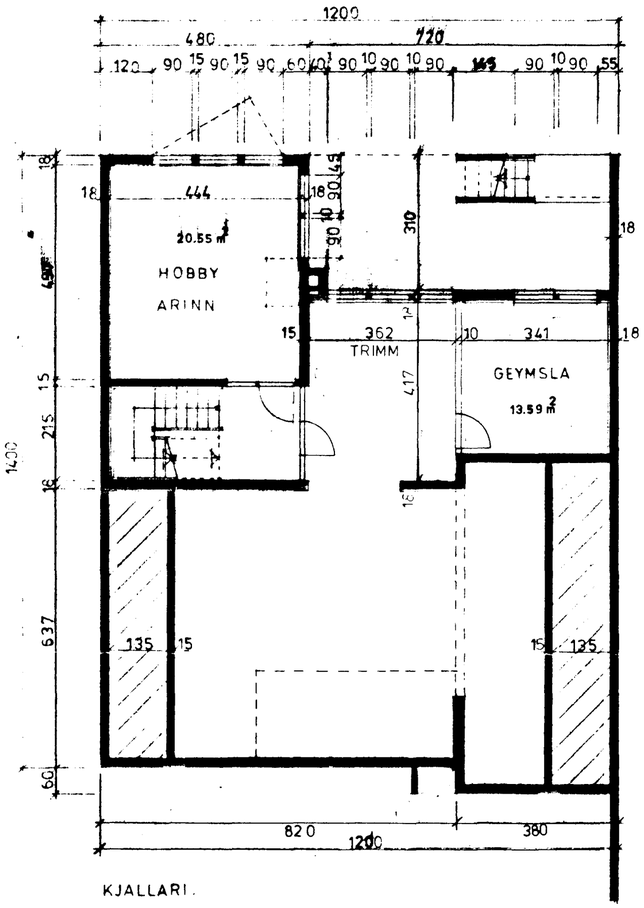

KJALLARI.

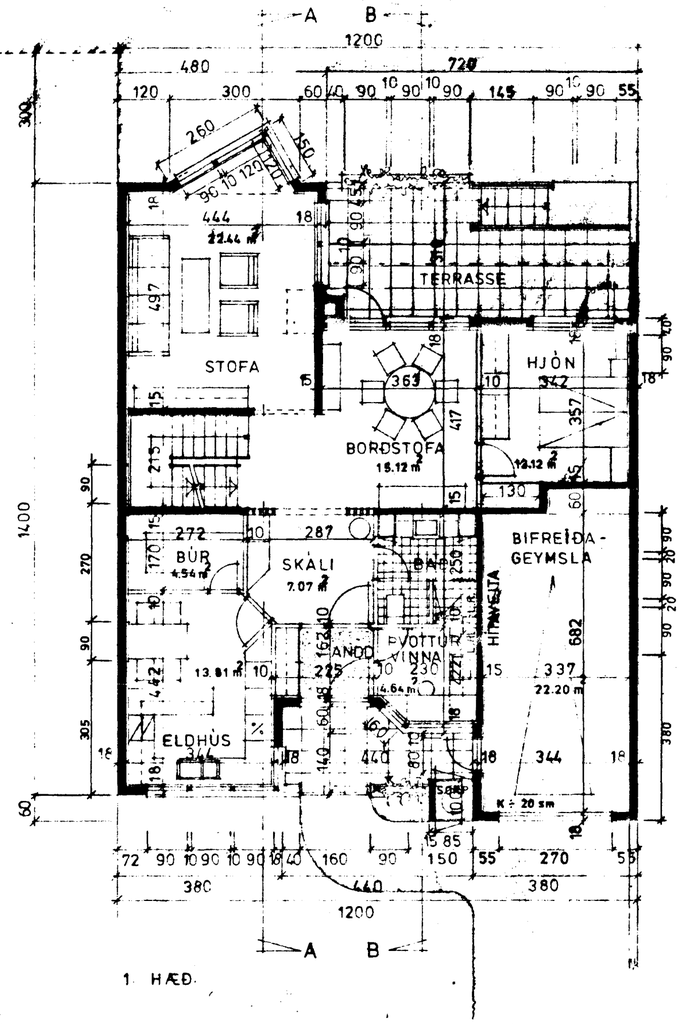

1. HÆÐ.

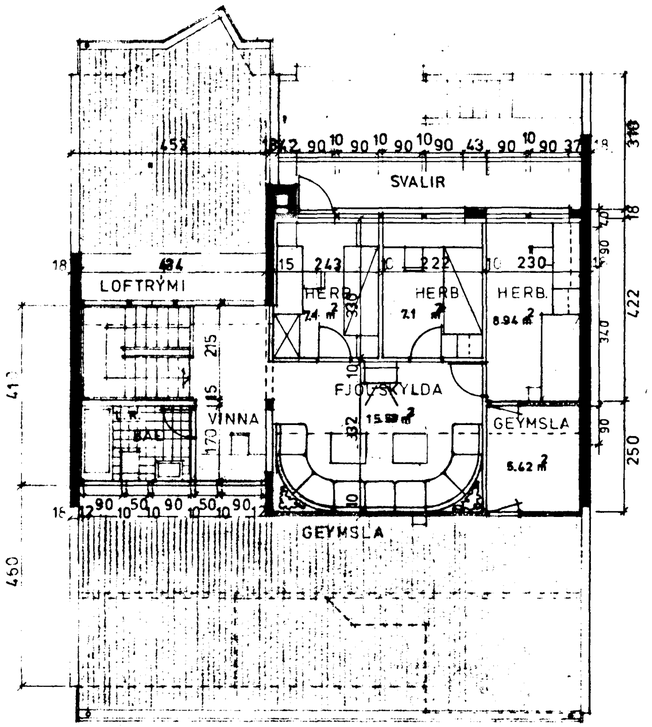

RÍSHÆÐ.

KÓLNUNARTÖLUR SÉU SAMKV. ISL. ST. 66

BRÚTTÓ:		NETTO, (HÚSN.M.LÁN):
KJALLARI	: 67.5 M²	
1. HÆÐ	: 114.8 "	93.8 M²
BIFR. G.	: 28.1 "	
RÍS	: 114.5 "	41.8 "
		135.6 M²

RÚMMÁL: 825.8 M³

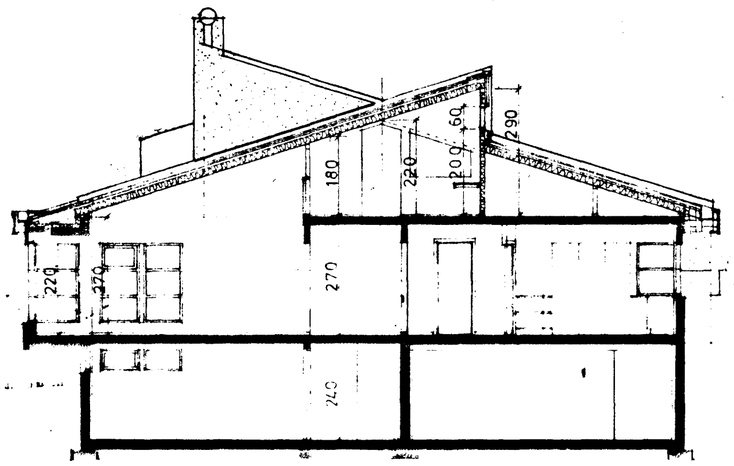

SNIÐ A-A

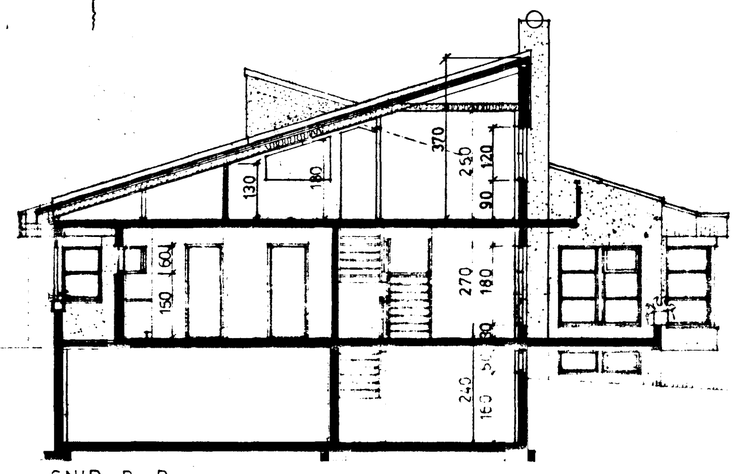

SNIÐ B-B

5200-0150 01

BREYTT 4-8 '81
BREYTT 19-5 '81
BREYTT 27-4 '81
6.11.79
BREYTT 14.9.79

Óli Þórðarson

Ⓑ NR.15

UTLA TEIKNISTOFAN AUSTURGÖTU 12 HAFNARFIRÐI SÍMI 53270 ÓLI ÞÓRÐARSON ARK FAÍ LOVÍSA CHRISTIANSEN INNANHARK TEIKN. AGÚST 1979 M 1:100 RAÐHÚS VIÐ KLAUSTURHVAMM HAFNARF.