


GRUNNMYND - HÆÐAR 1:50



GRUNNMYND - RIS 1:50

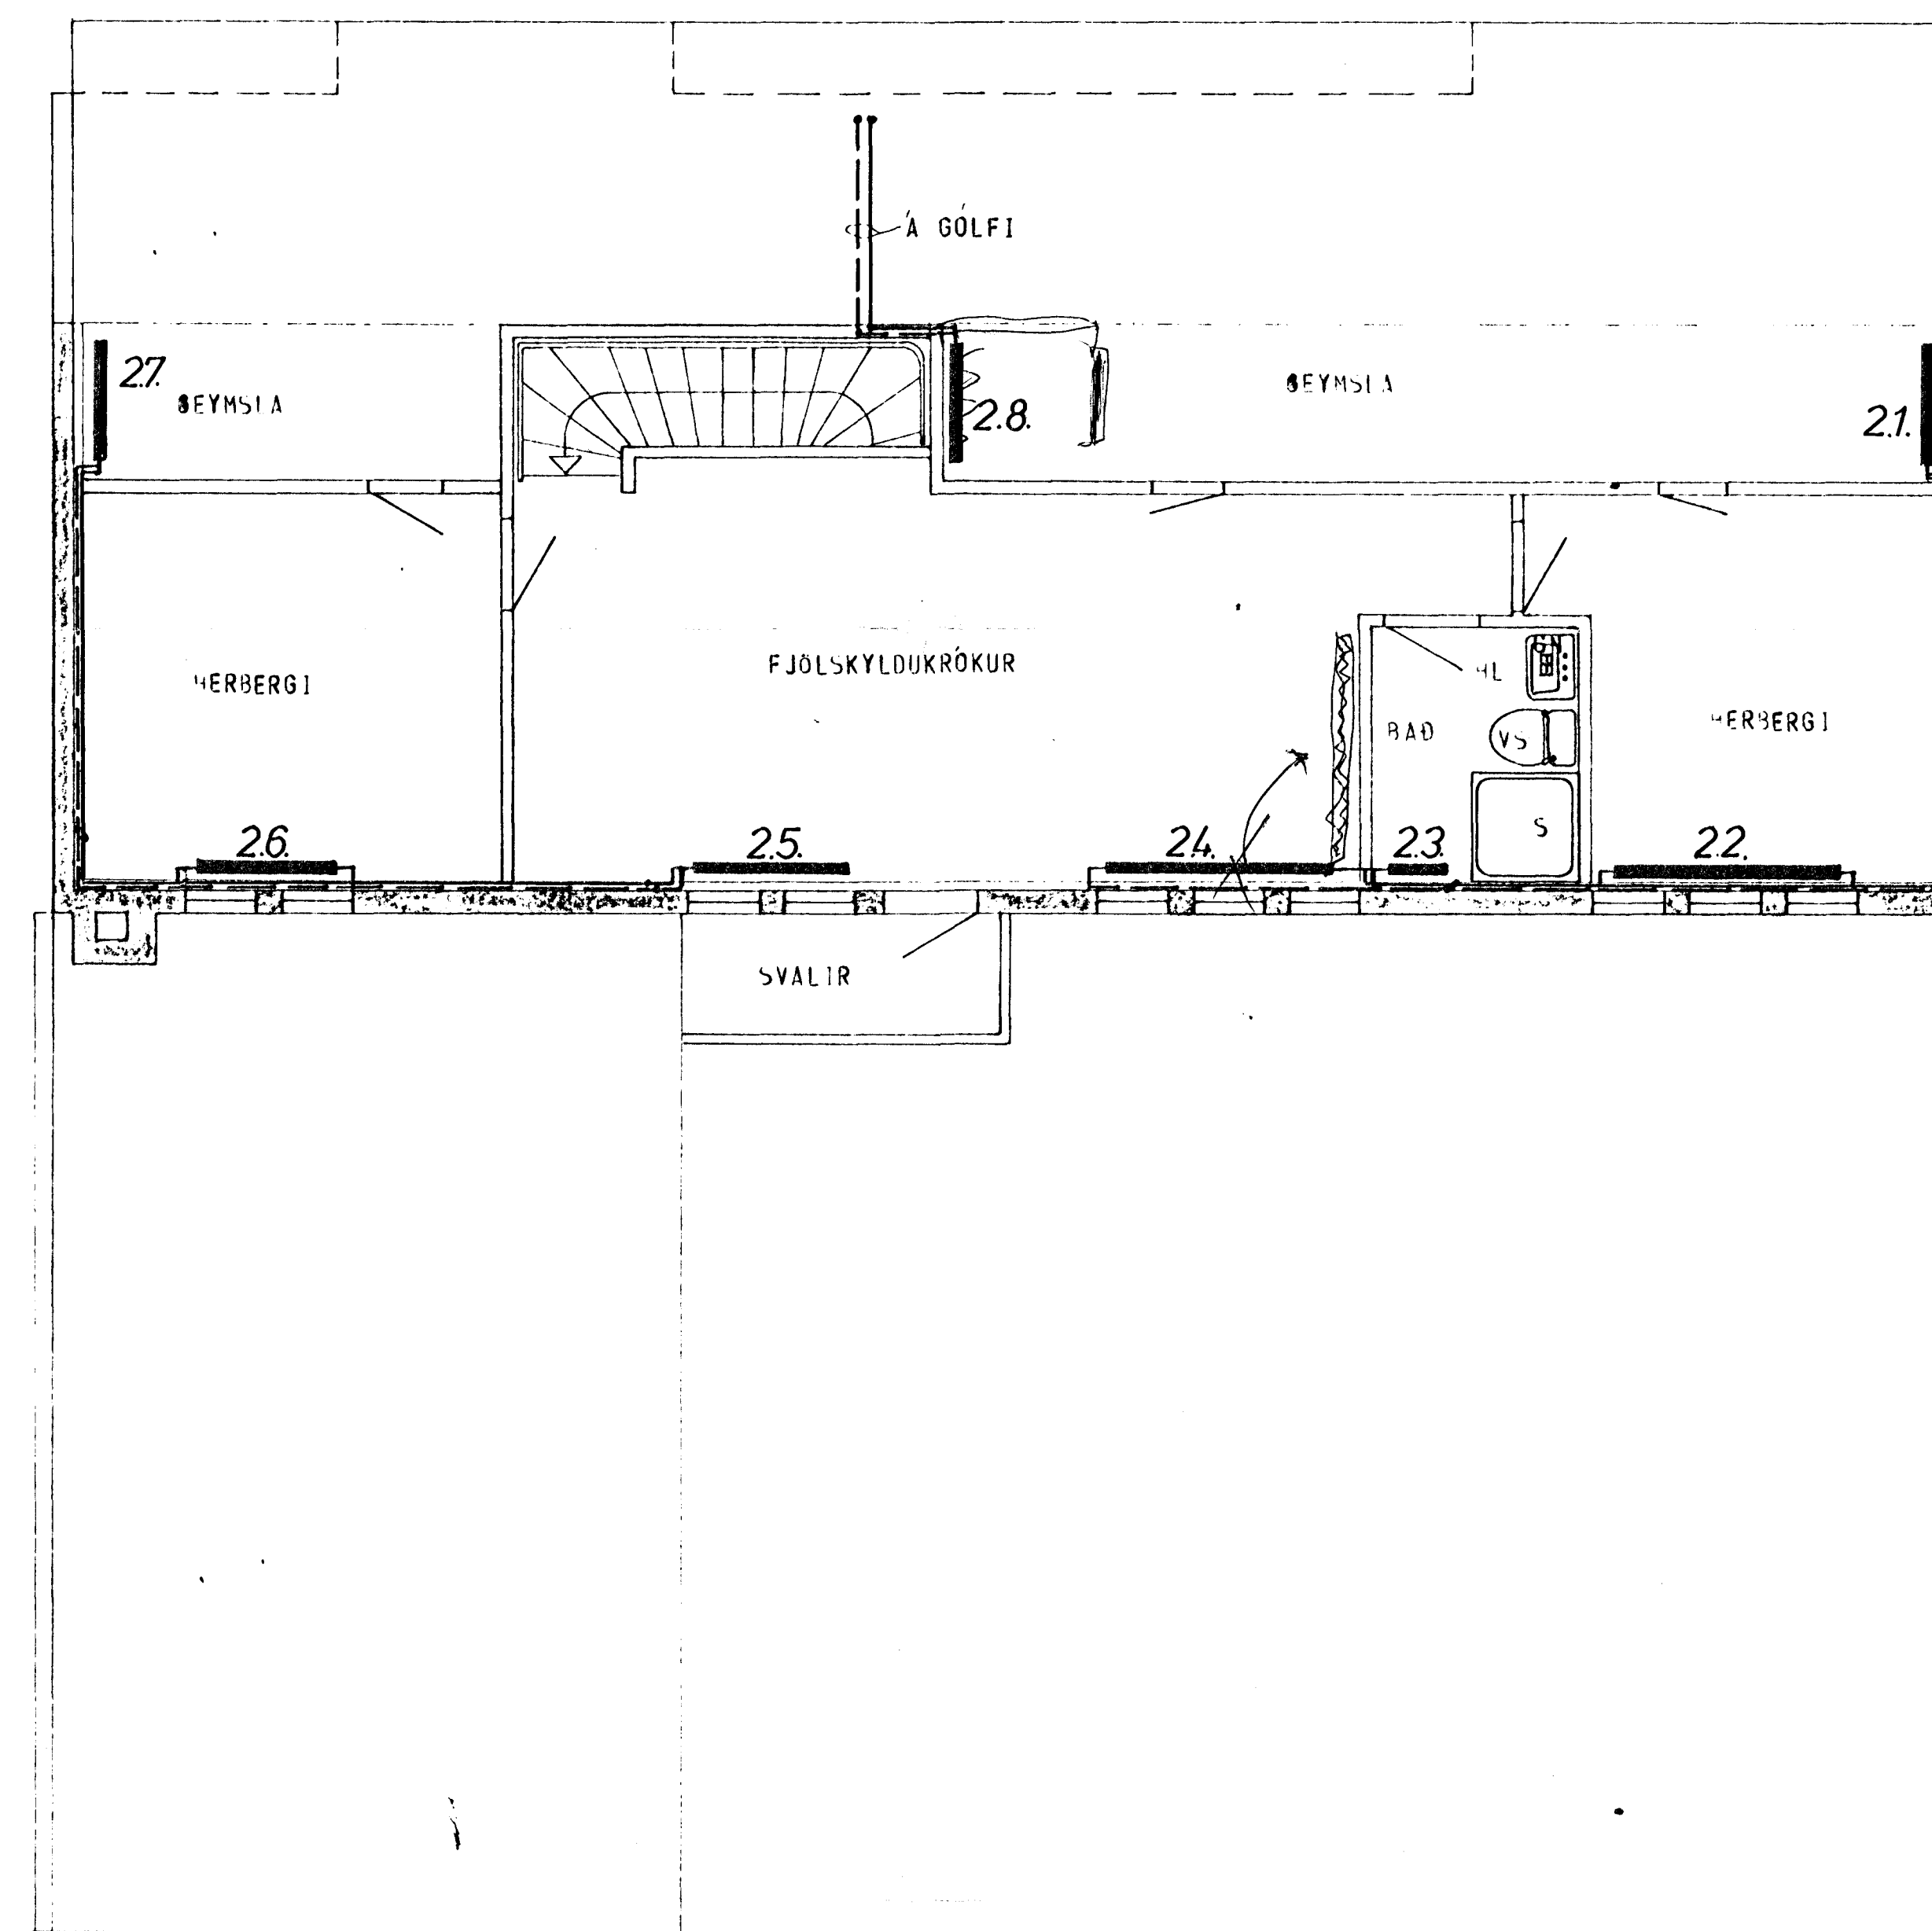

ATH.  
 STADSETNING OFNA, SVO OG HÆÐIR OG LENGDIR  
 OFNA ER AKVEDIN AF ARKITEKT HÖSSINS.

SKÝRINGAR SJA TEIKN NR. 20.

HÚS E

|                                       |                  |               |         |
|---------------------------------------|------------------|---------------|---------|
| KLAUSTURHVAMMUR 16                    | VELKVÆÐI<br>1:50 | VEIHA<br>8001 | 25      |
| HITALÖGN - GRUNNMYND                  | HAFHARFJARDARBER | 23. maí 1980  | M.S. 80 |
| JOHANN GUNNAR BERGÞORSSON VERKER MAFI |                  |               |         |