



GRUNNMYND - HÆÐAR 1:50

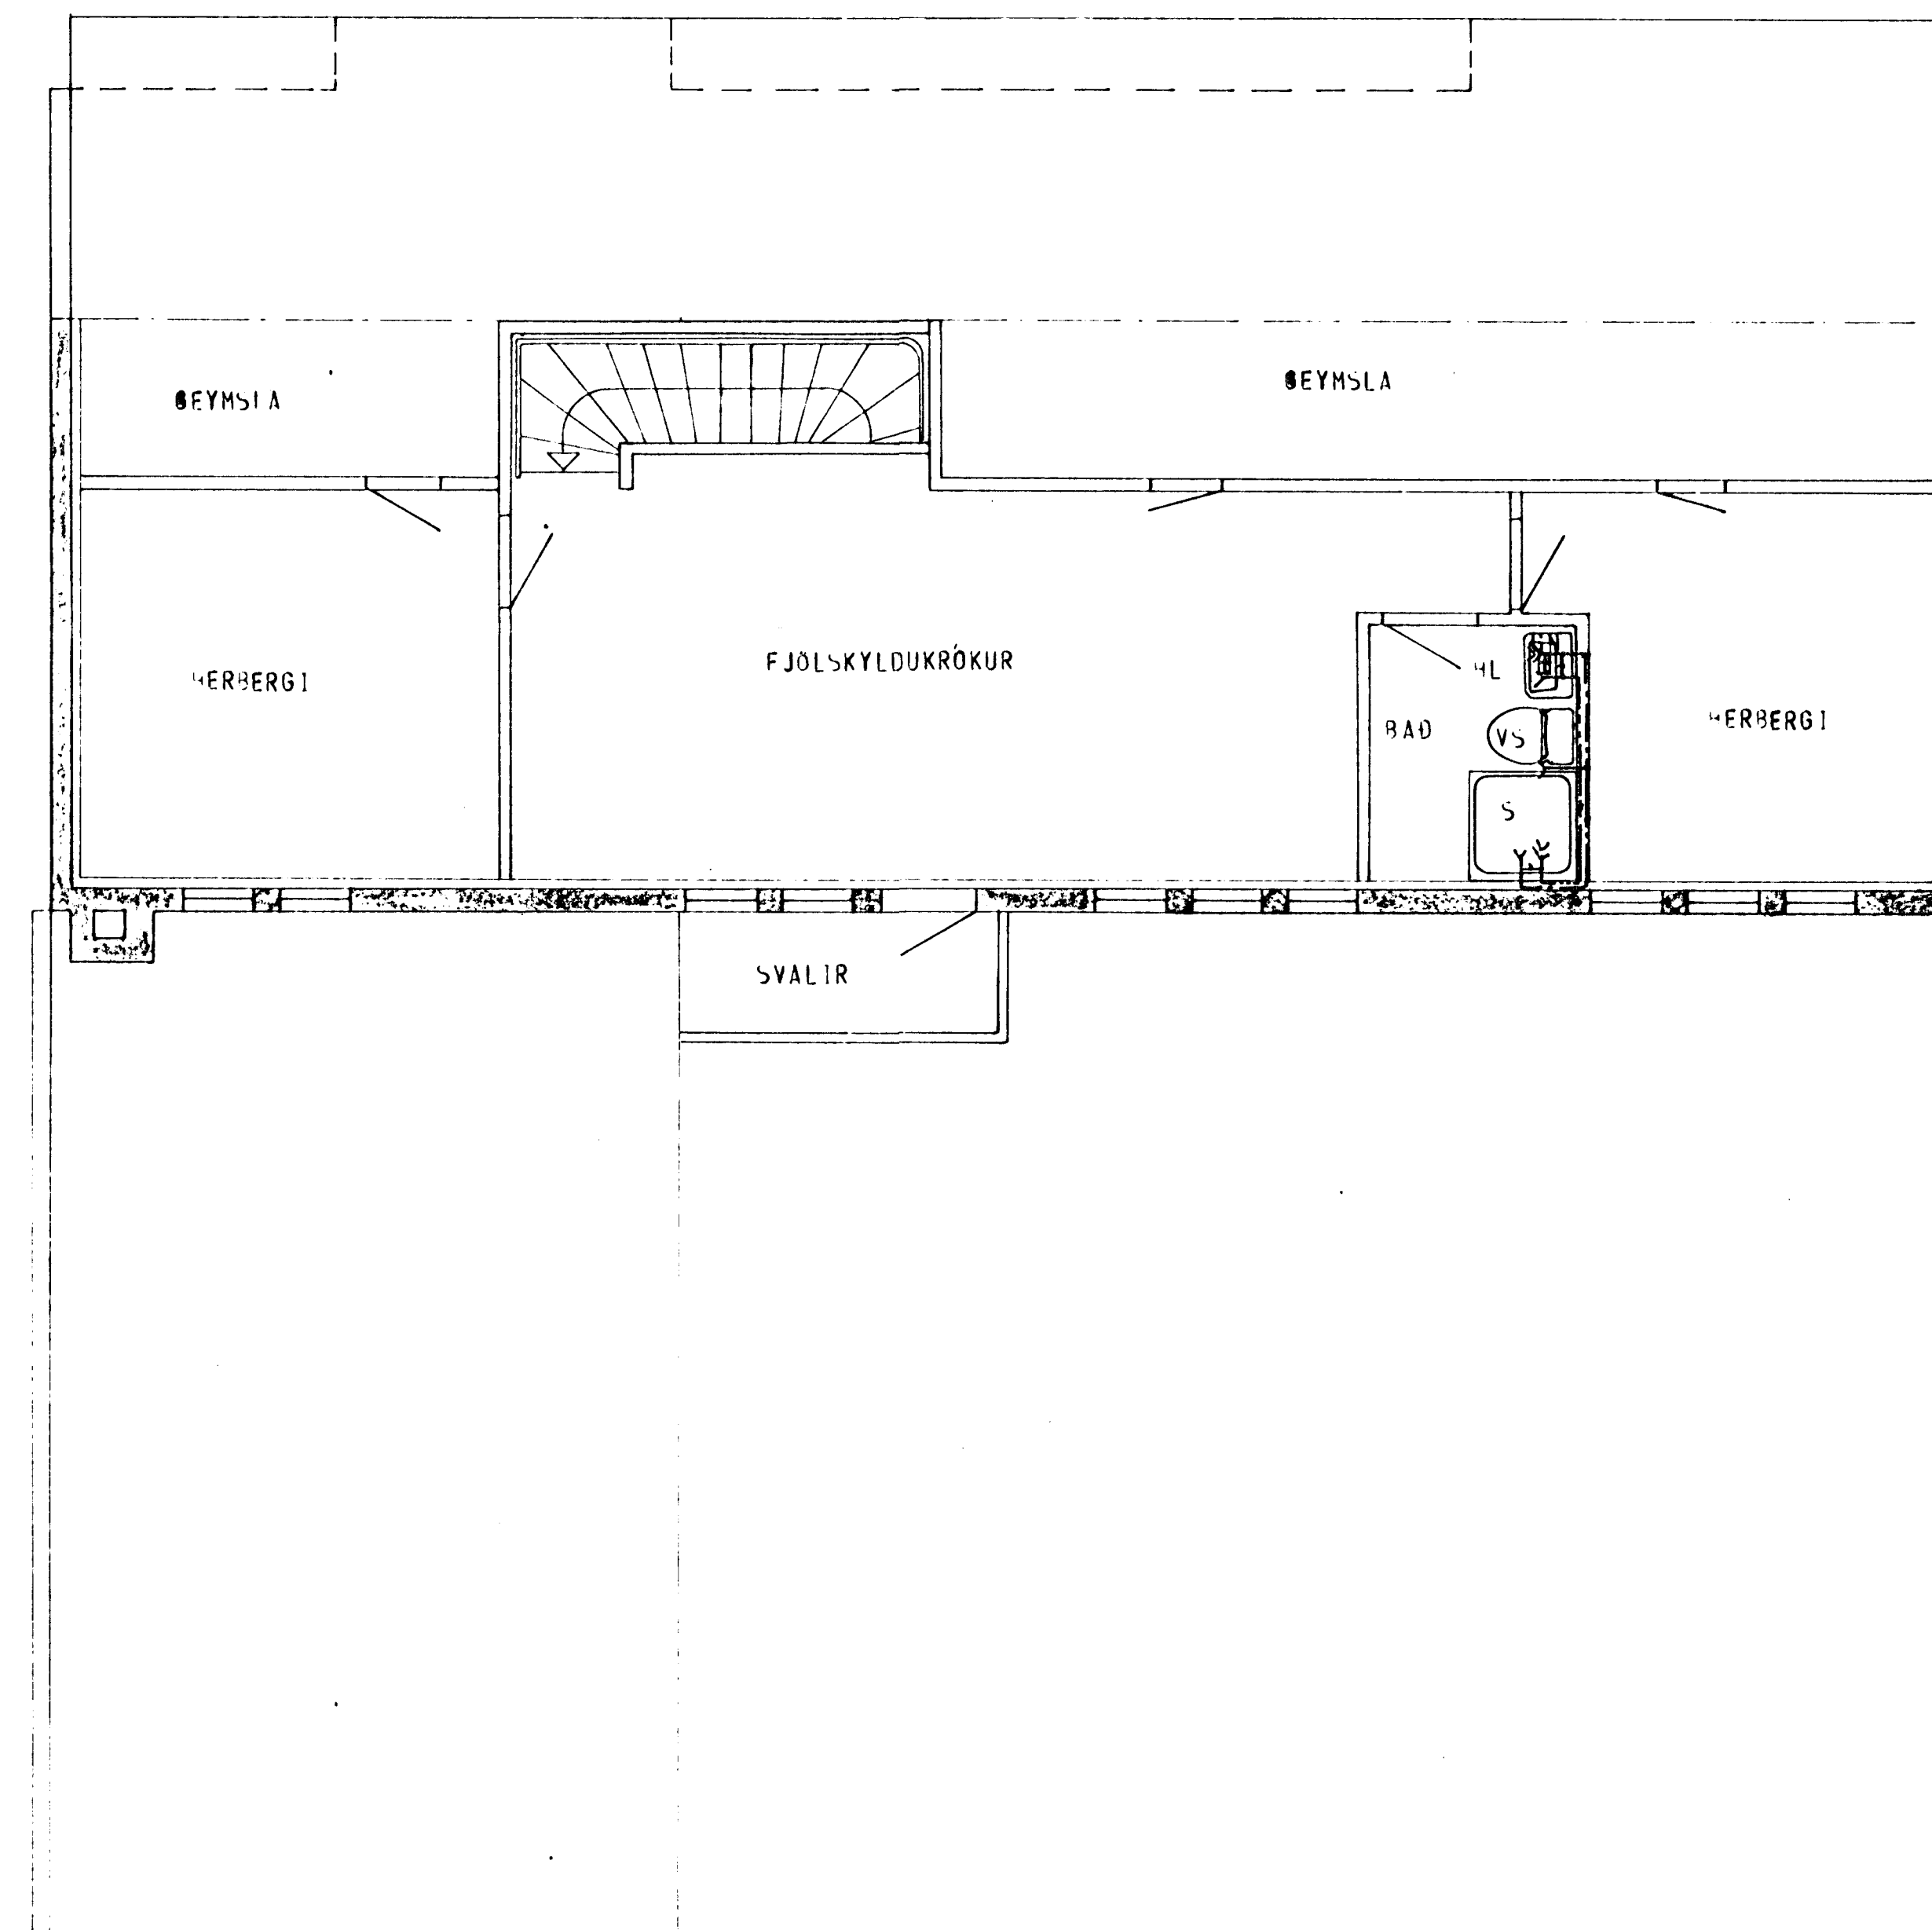

GRUNNMYND - RIS 1:50

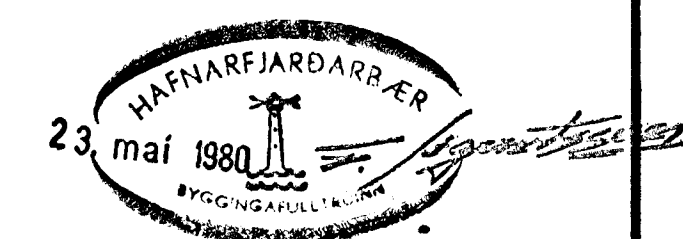

SKÝRINGAR SJÁ TEIKN. NR. 20.

HÚS E

KLAUSTURHVAMMUR 16	MÆLIKVARDI 1:50	VERK 8001	TEIKN NR 23
VATNSLÖGN - GRUNNMYND	Hannað: <i>[initials]</i>	Yfirfarið: <i>[initials]</i>	DAGS MAÍ 80
JÓHANN GUNNAR BERGPÓRSSON VERKFR MVFI	Teiknað: <i>[initials]</i>	Samb: <i>[initials]</i>	
STRANDGÖTU 11 - HAFNARFJÖRD - SÍMI 53315	BREYTT		