




GRUNNMYND - HÆÐAR 1:50

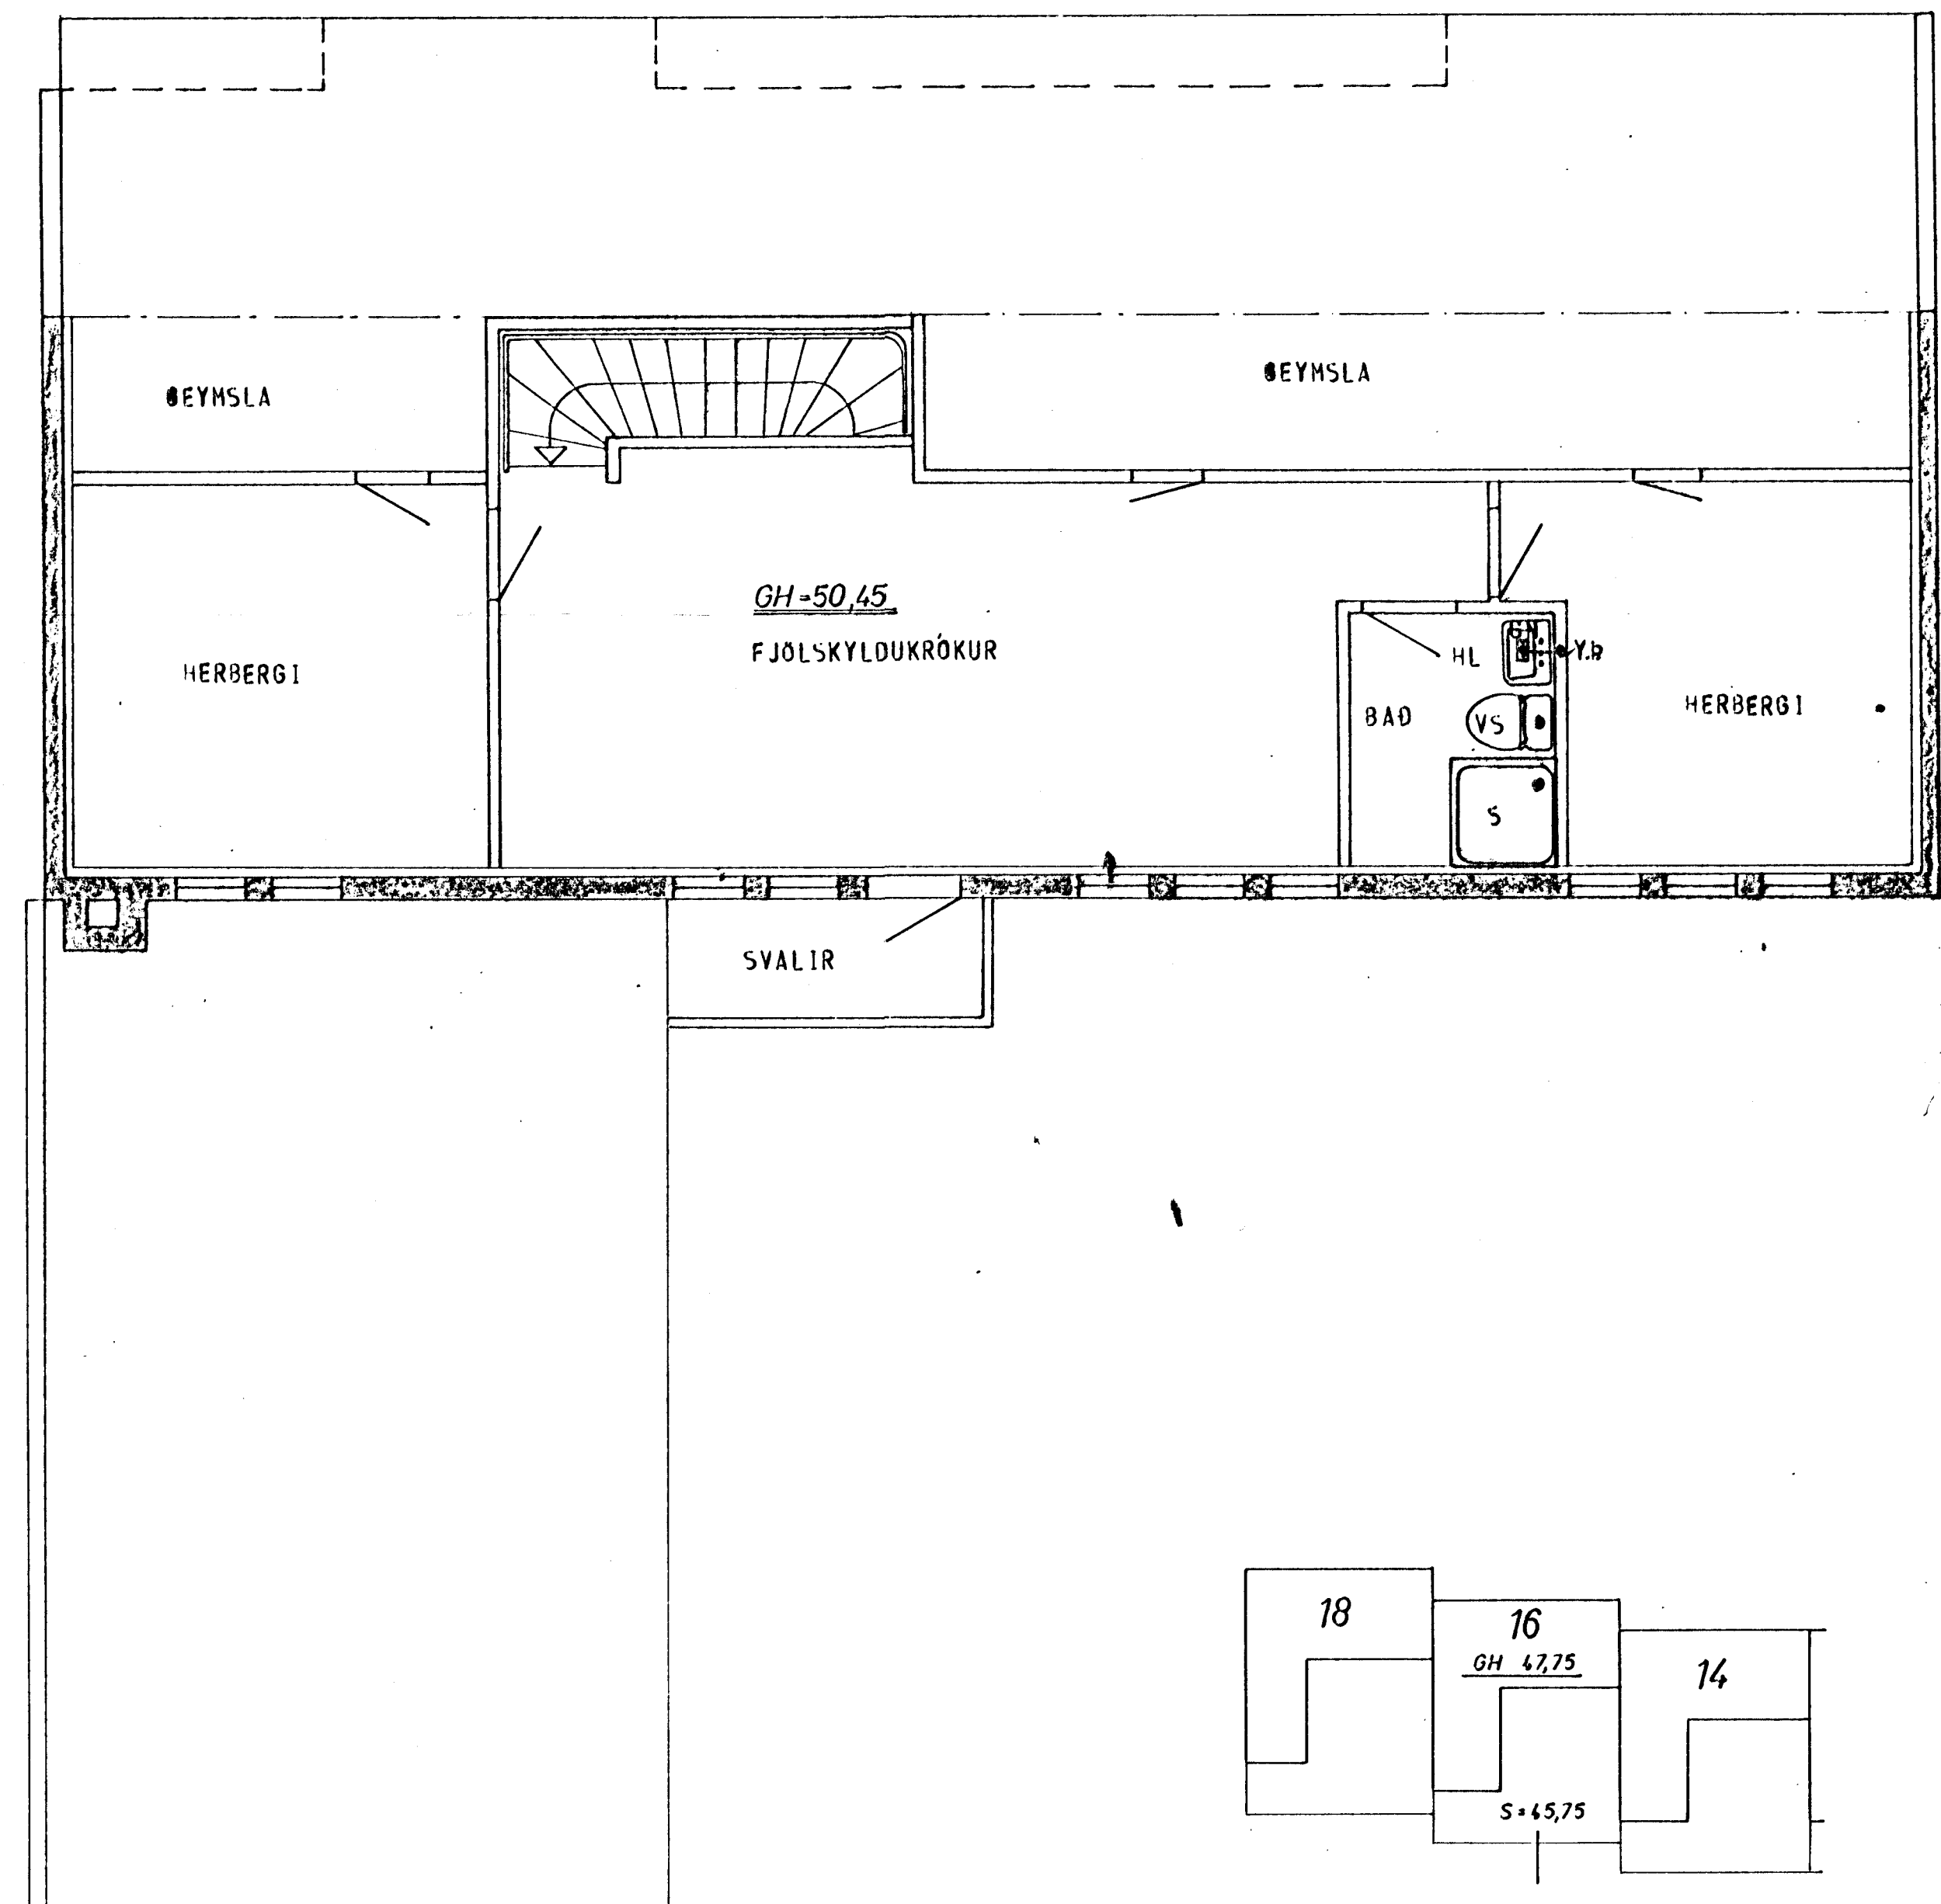

GRUNNMYND - RIS 1:50

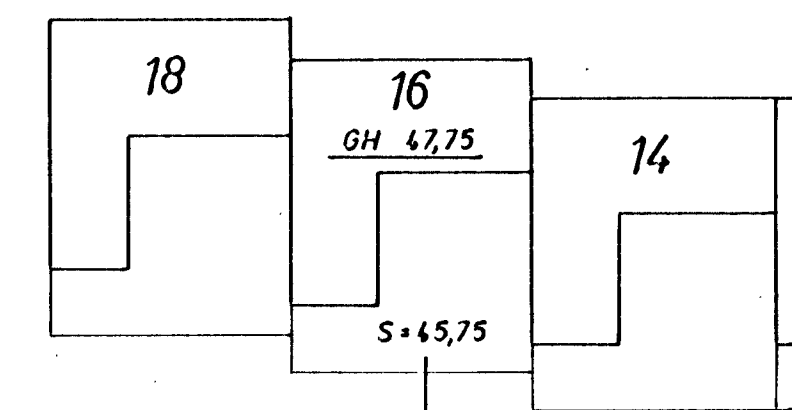

AFSTADA 1:500

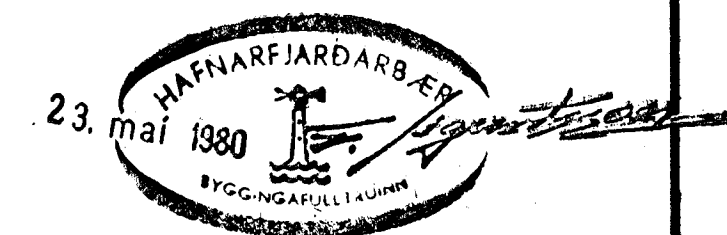

STADSETNING FRÆRENNSLISTAKJA SE SAMKVAMT TEIKNINGU ARKITEKTS.

SKÝRINGAR SJÁ TEIKN. NR. 20.

HÚS E

KLAUSTURHVAMMUR 16	MÆLIKVARDI 1:50	VERK 8001	TEIKN NR 21.
FRÆRENNSLISLÖGN - GRUNNMYND	Hannað <input checked="" type="checkbox"/> Teiknað <input checked="" type="checkbox"/>	Yfirfarð <input checked="" type="checkbox"/> Samþ <input checked="" type="checkbox"/>	DAGS MÁÍ 80
JÓHANN GUNNAR BERGPÓRSSON VERKFR. MVFI	BREYTT		
<small>STANDGÖTU 11 HAFNARFJORDI - Sími 53315</small>			