Samþykkt á fundi byggingarnefndar þ. 20/2 1980
BYGGINGAFULLTRÚINN
Í HAFNARFIRDI

Ganga skal frá opnu eldstæði í samráði við slökkviliðsstjóra

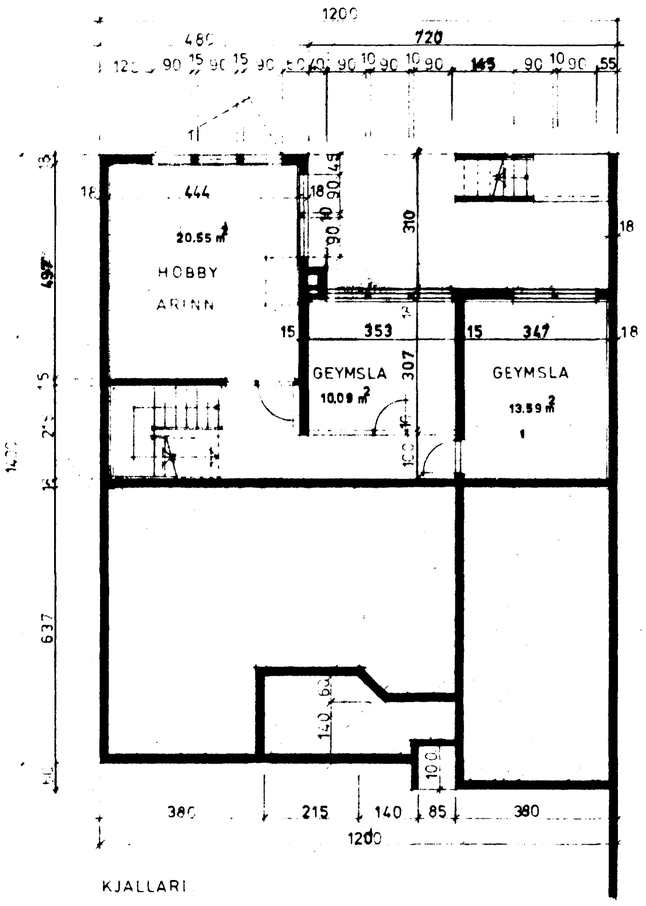

KJALLARI

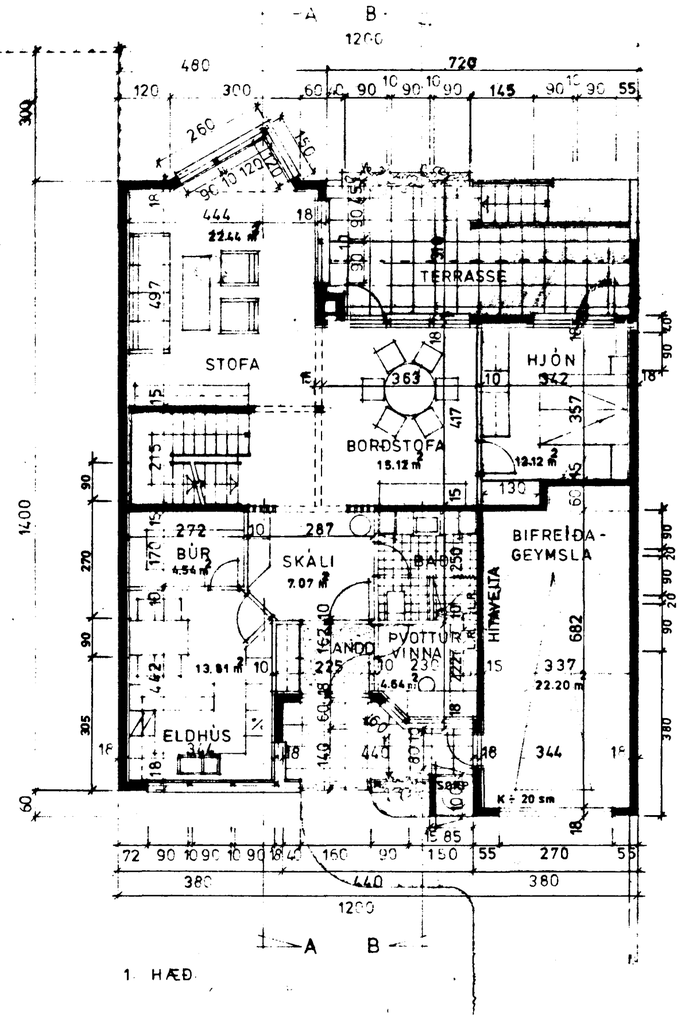

1. HÆÐ

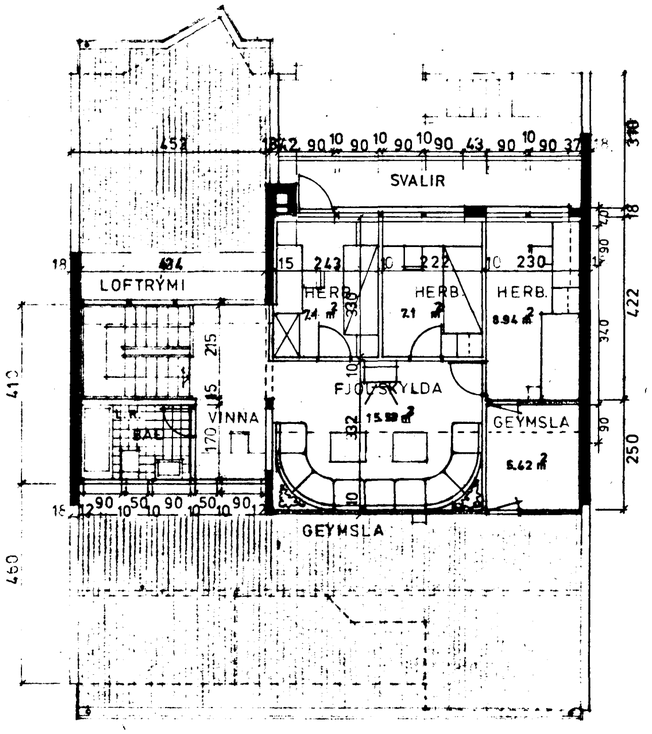

RISHÆÐ.

KÓLNUNARTÖLUR SÉU SAMKV. ÍSL. ST. 66

BRÚTTÓ:		NETTÓ, (HÚSN.M.LÁN):
KJALLARI:	67.5 M²	
1. HÆÐ :	114.8 "	93.8 M²
BÍFR.G. :	28.1 "	
RÍS :	114.5 "	41.8 "
		135.6 M²
RÚMMÁL:	825.8 M³	

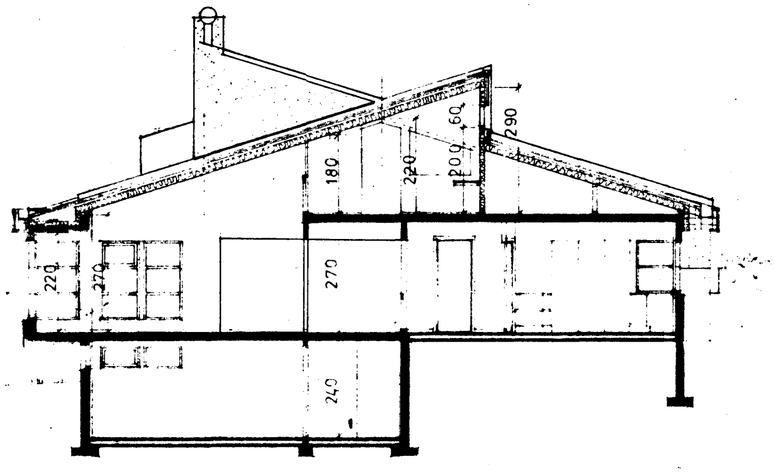

SNIÐ A-A

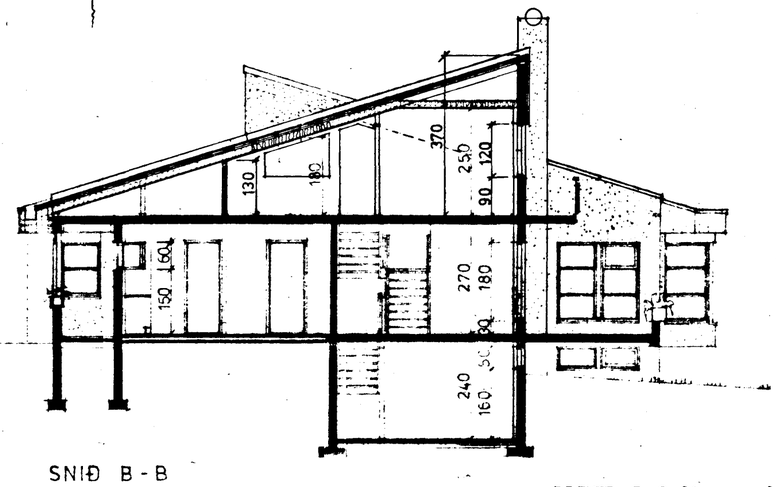

SNIÐ B-B

BREYTT 7-7 81.
BREYTT 19-5 81.
BREYTT 27-4 81.
6.11. 79
BREYTT 14.9. 79
ÁGÚST 1979 M. 1:100

Ólí Þórðarson

B NR. 17

TEIKNISTOFAN AUSTURGÖTU 12 HAFNARFIRÐI SÍMI 51770 ÓLI ÞÓRÐARSON ARK. FAÍ LOVISA CHRISTIANSEN INNANHÚSS TEIKN.

RAÐHÚS VIÐ KLAUSTURHVAMM HAFNARF.