EINLÍNUMYND T.2

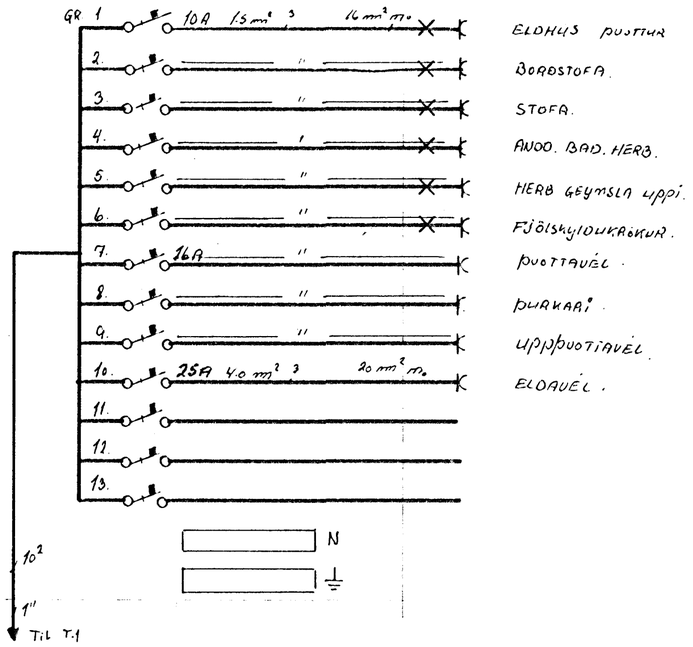

EINLÍNUMYND T.1

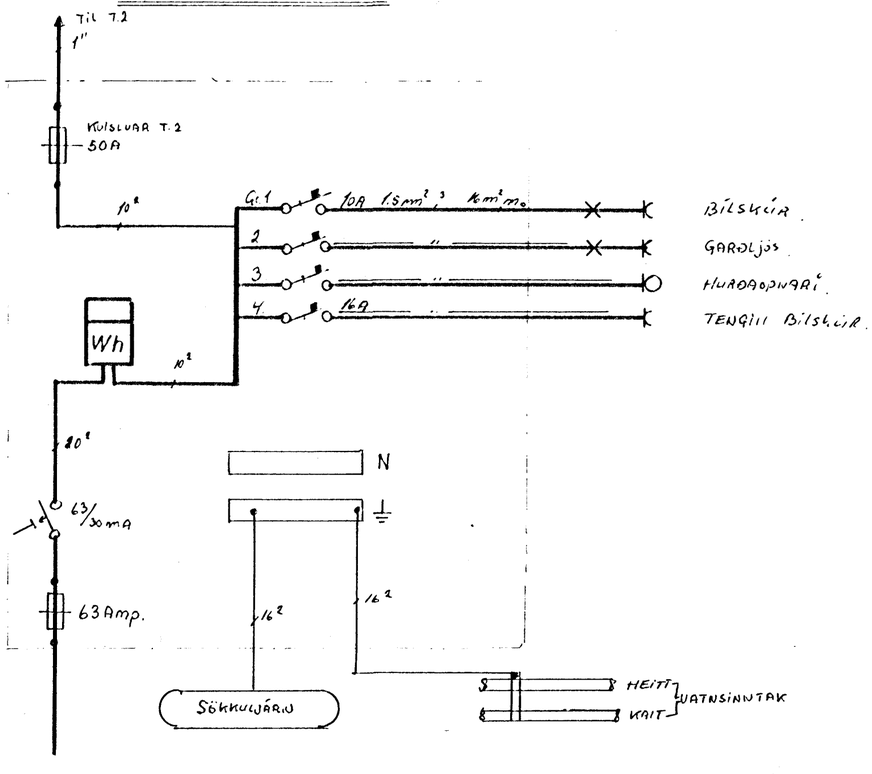

GRUNNMYND II HÆÐ MÁL 1:50

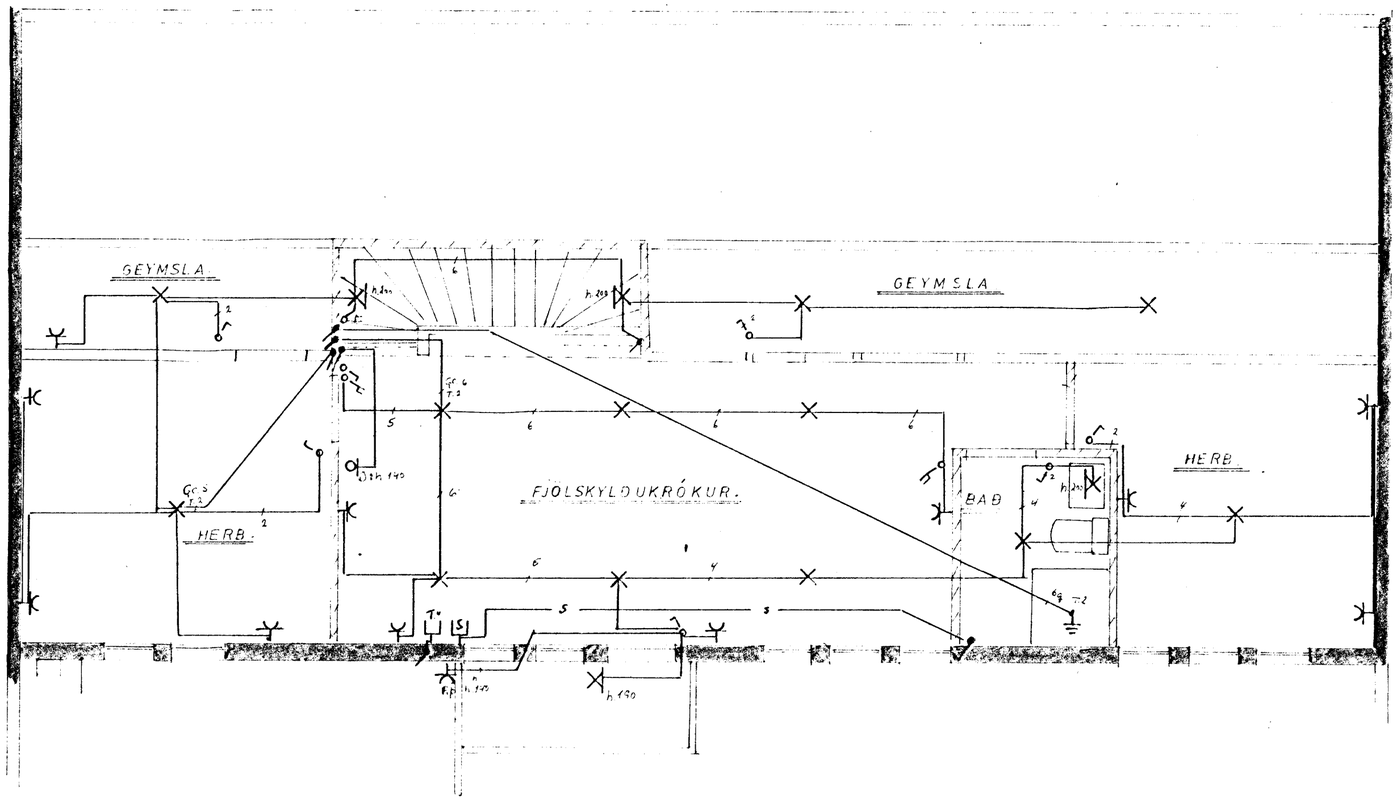

SNIÐMYND MÁL 1:100.

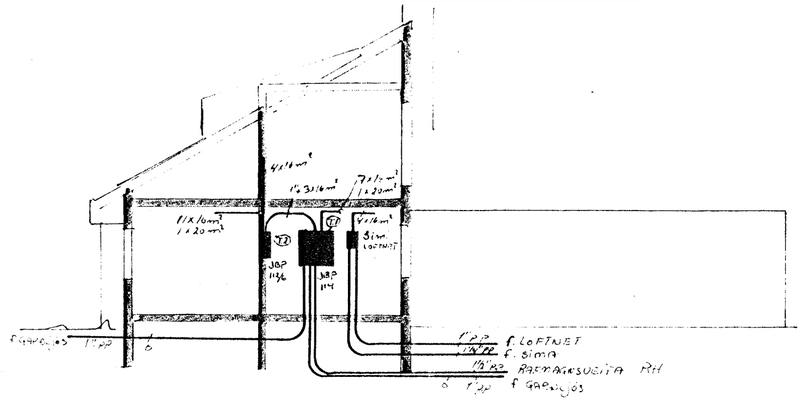

KLAUSTURHVAMMUR 18. Hafnafj	
HELGI KR. EIRÍKSSON RAFV. S.77862.	
MÁL 1:100 1:50.	RAFLAGNATEIKN.
BLAÐ 2 AF 2	
TEIKN NO 67.	
Reykjavík Júní 1981 Helgi Kr. Eiríksson rafv.	