


GRUNNMYND I HÆÐ MÁL 1:50


AFSTÖÐUMYND MÁL. 1:500

Húsvéita nr. 2796 Teikning nr. 1967
 Samþykkt þ. 8-7 1981
 f.h. RAFVEITU HALHARFIARDAR
Jens Guðsson
 Eftirlitsmaður rannagna

Inntök samþykkt 8/2-81
 f.h. RAFVEITU HALHARFIARDAR
 Hóndur Halldórsson

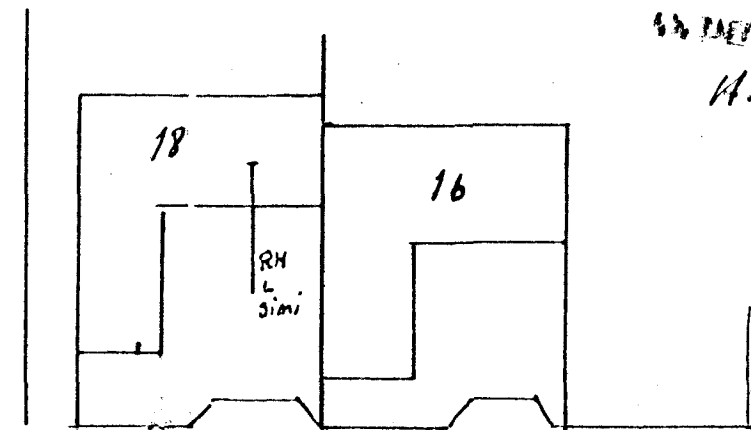

VLAUSTURHUAMMAR

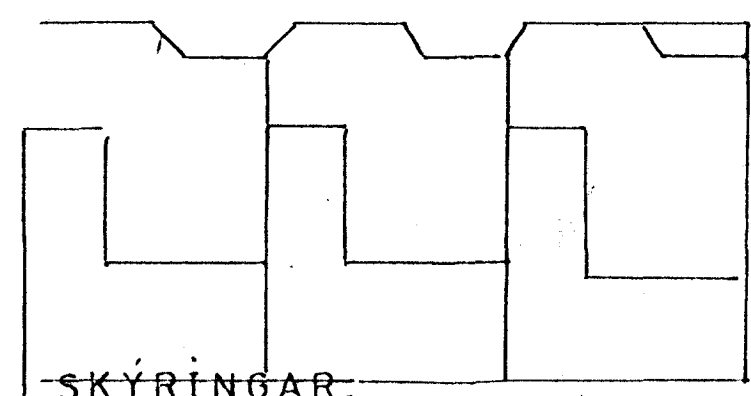

SKÝRINGAR.

HÆÐ ROFA SE 110 CM FRÁ GÖLF
 HÆÐ TENGLA MED ROFA SE 110 CM
 AÐRIR T ENGLAR SËU I 20 CM HÖND FRÁ GÖLF
 MÁLSTRÁUMUR ROFA OG TENGLA SE 10A
 ÞÍPUR 16 m² úr 3x15 mm
 NOTA SKAL JÄRNBINDINGU I SÖKKLI SEM JÄRNSKAUT
 ÞIUDA SKAL SAMAN HEITA- OG ANDQUATUSIINTÖK
 TL SPANNUJÖRNUNAR.

KLAUSTURHVAMMUR 18. Hafnafir	
HELGI KR. EIRIKSSON RAFV. S. 77862.	
mál 1:50	RAFLAGNATEIKN.
BLAÐ 1 AF 2.	
TEIKN No. 67.	
Reykjavík Júní 1981 <i>Helgi Kr. Eiríksson</i> mál.	