



GRUNNMYND - HÆÐAR 1:50

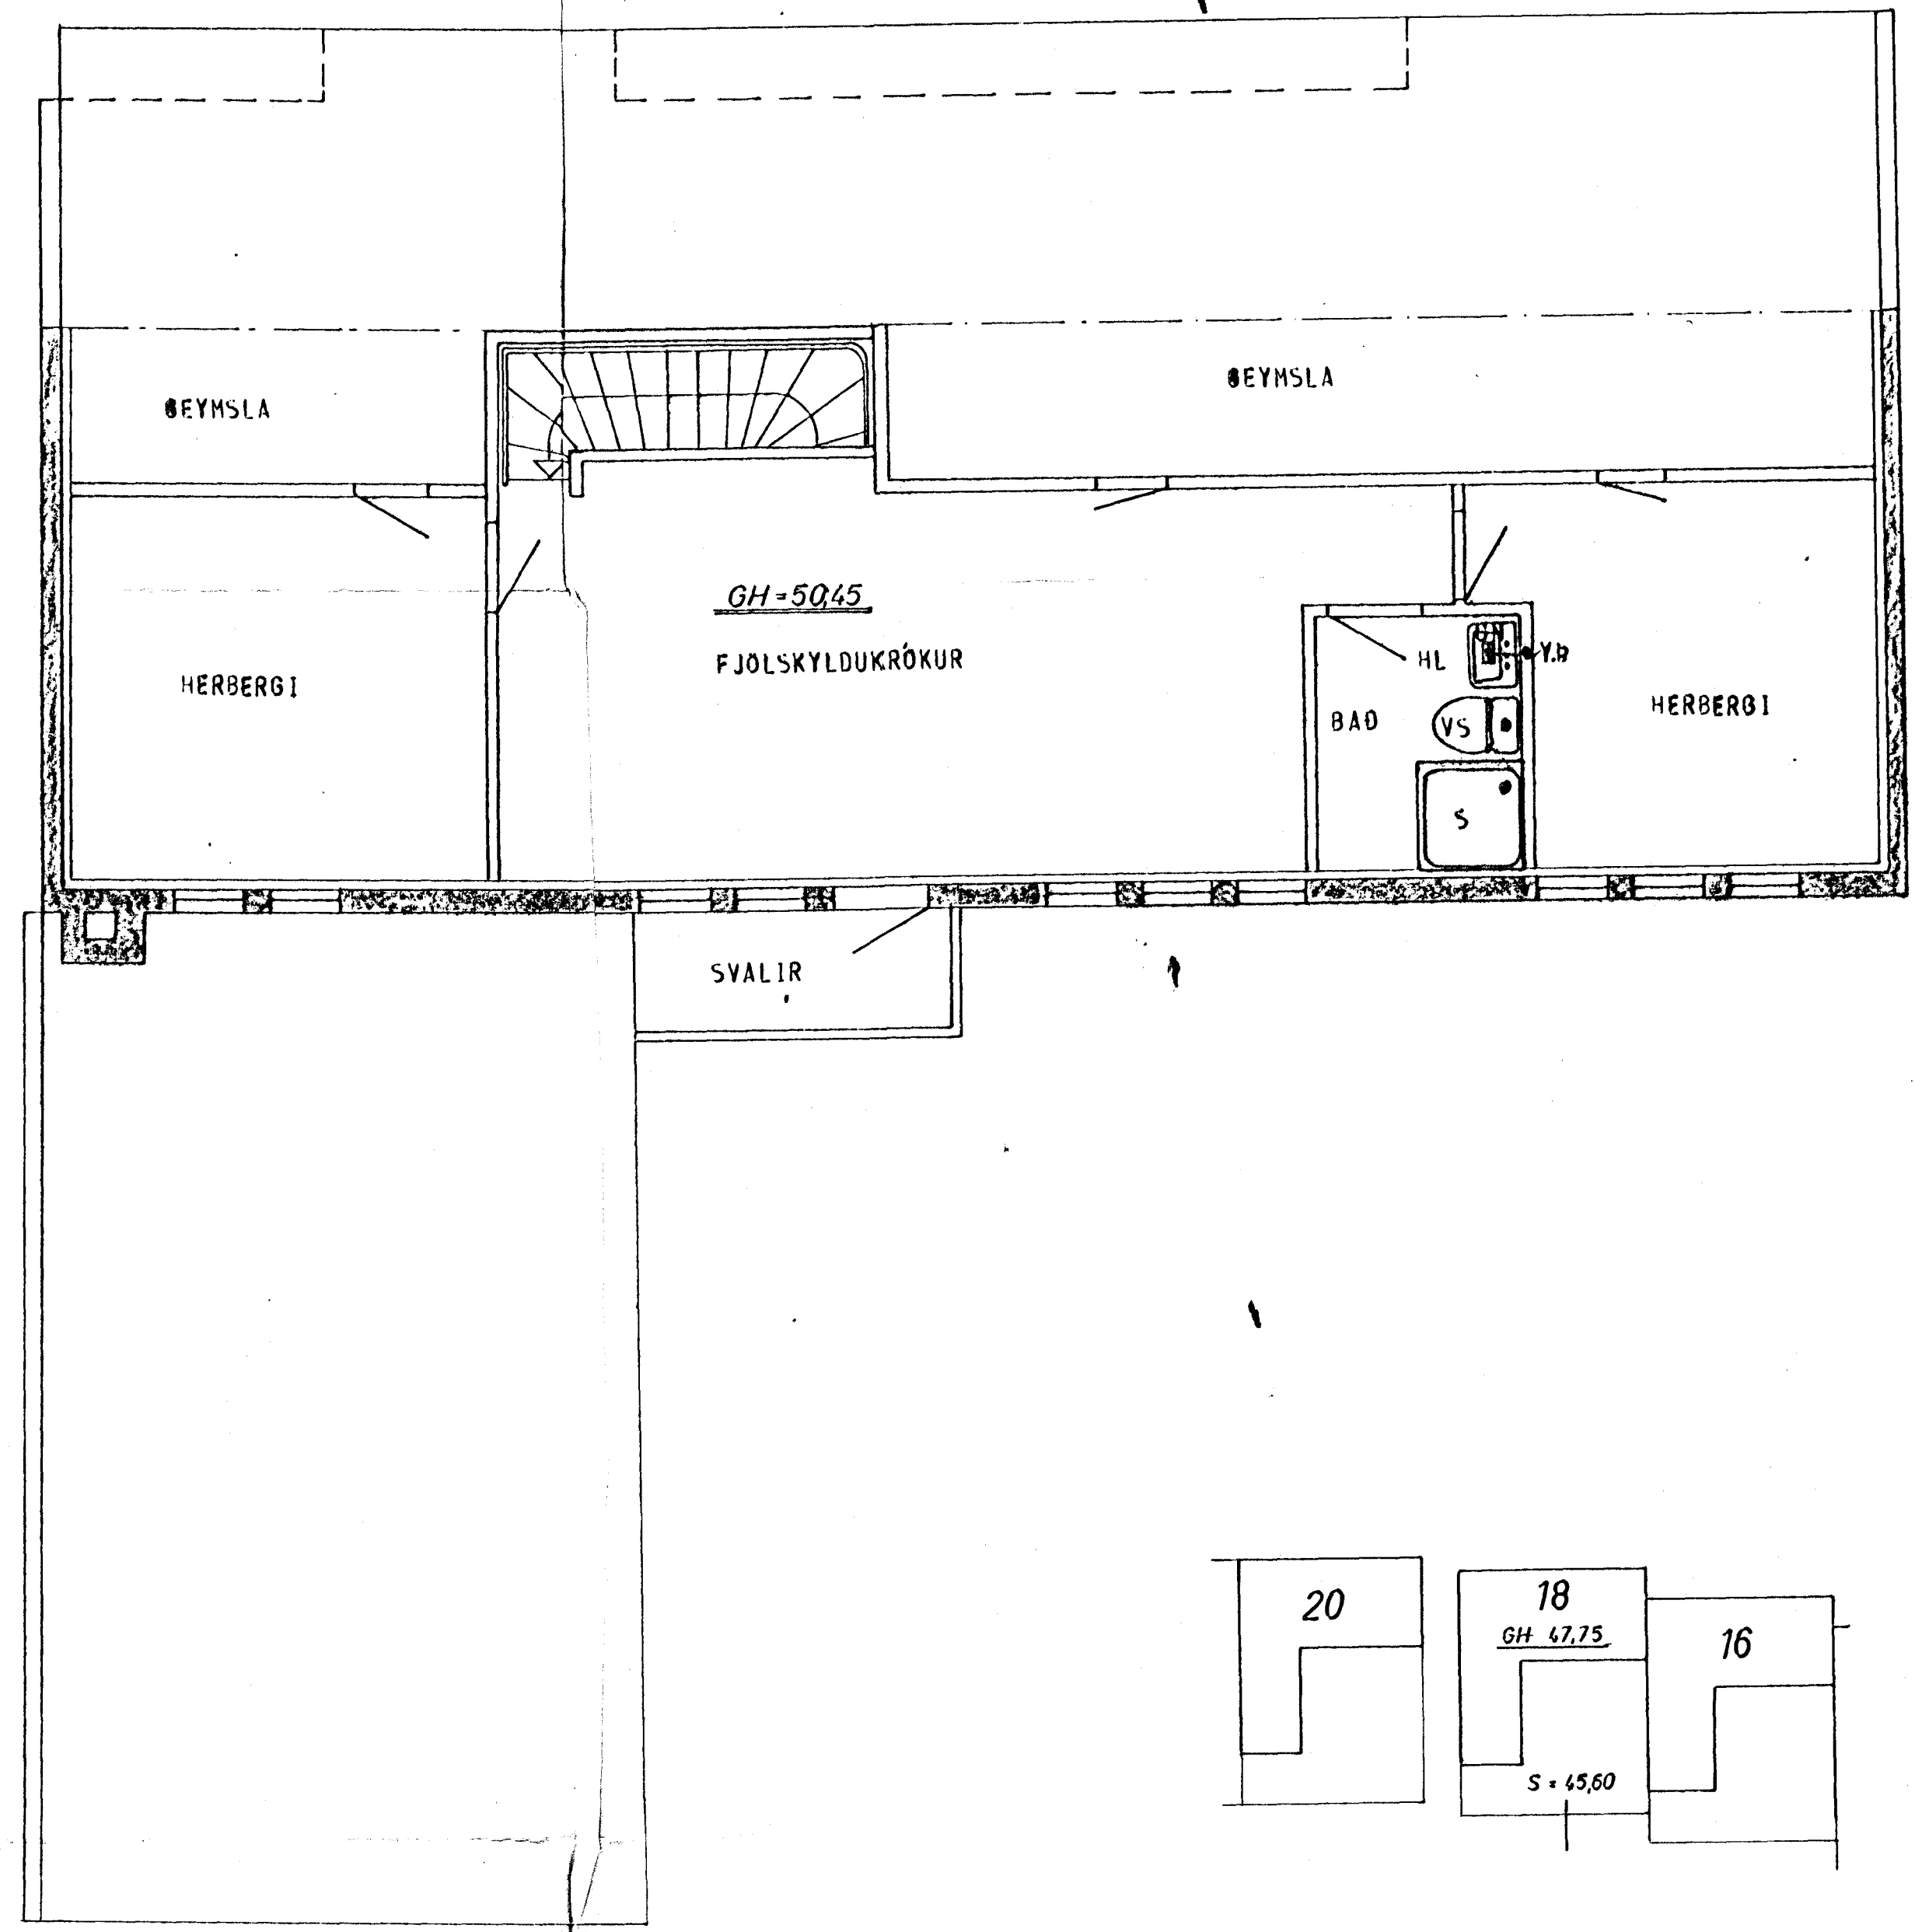

GRUNNMYND - RIS 1:50

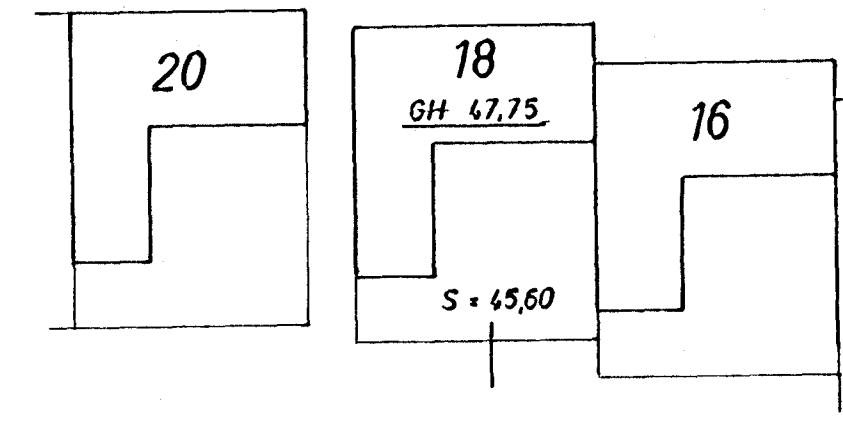

AFSTAÐA 1:500

23. maí 1980

STAÐSETNING FRÆRENNSLISTAKJA SÉ SAMKVAMT TEIKNINGU ARKITEKTS.

SKÝRINGAR SJÁ TEIKN. NR. 20.

HÚS E

KLAUSTURHVAMMUR 18	MÆLIKVARDI 1:50	VERK 8001	TEIKN NR 21
FRÆRENNSLISLÖGN - GRUNNMYND	Hannað: <i>[Signature]</i>	Yfirfarð: <i>[Signature]</i>	DAGS MAÍ 80
JÓHANN GUNNAR BERGÞÓRSSON VERKFR. Mvfl	Teiknað: <i>[Signature]</i>	Samþ: <i>[Signature]</i>	
STRANDGÖTU 11 - HAFNARFJÓRÐ - Sími 93219	BREYTT		