


GRUNNMYND - HÆÐAR 1:50

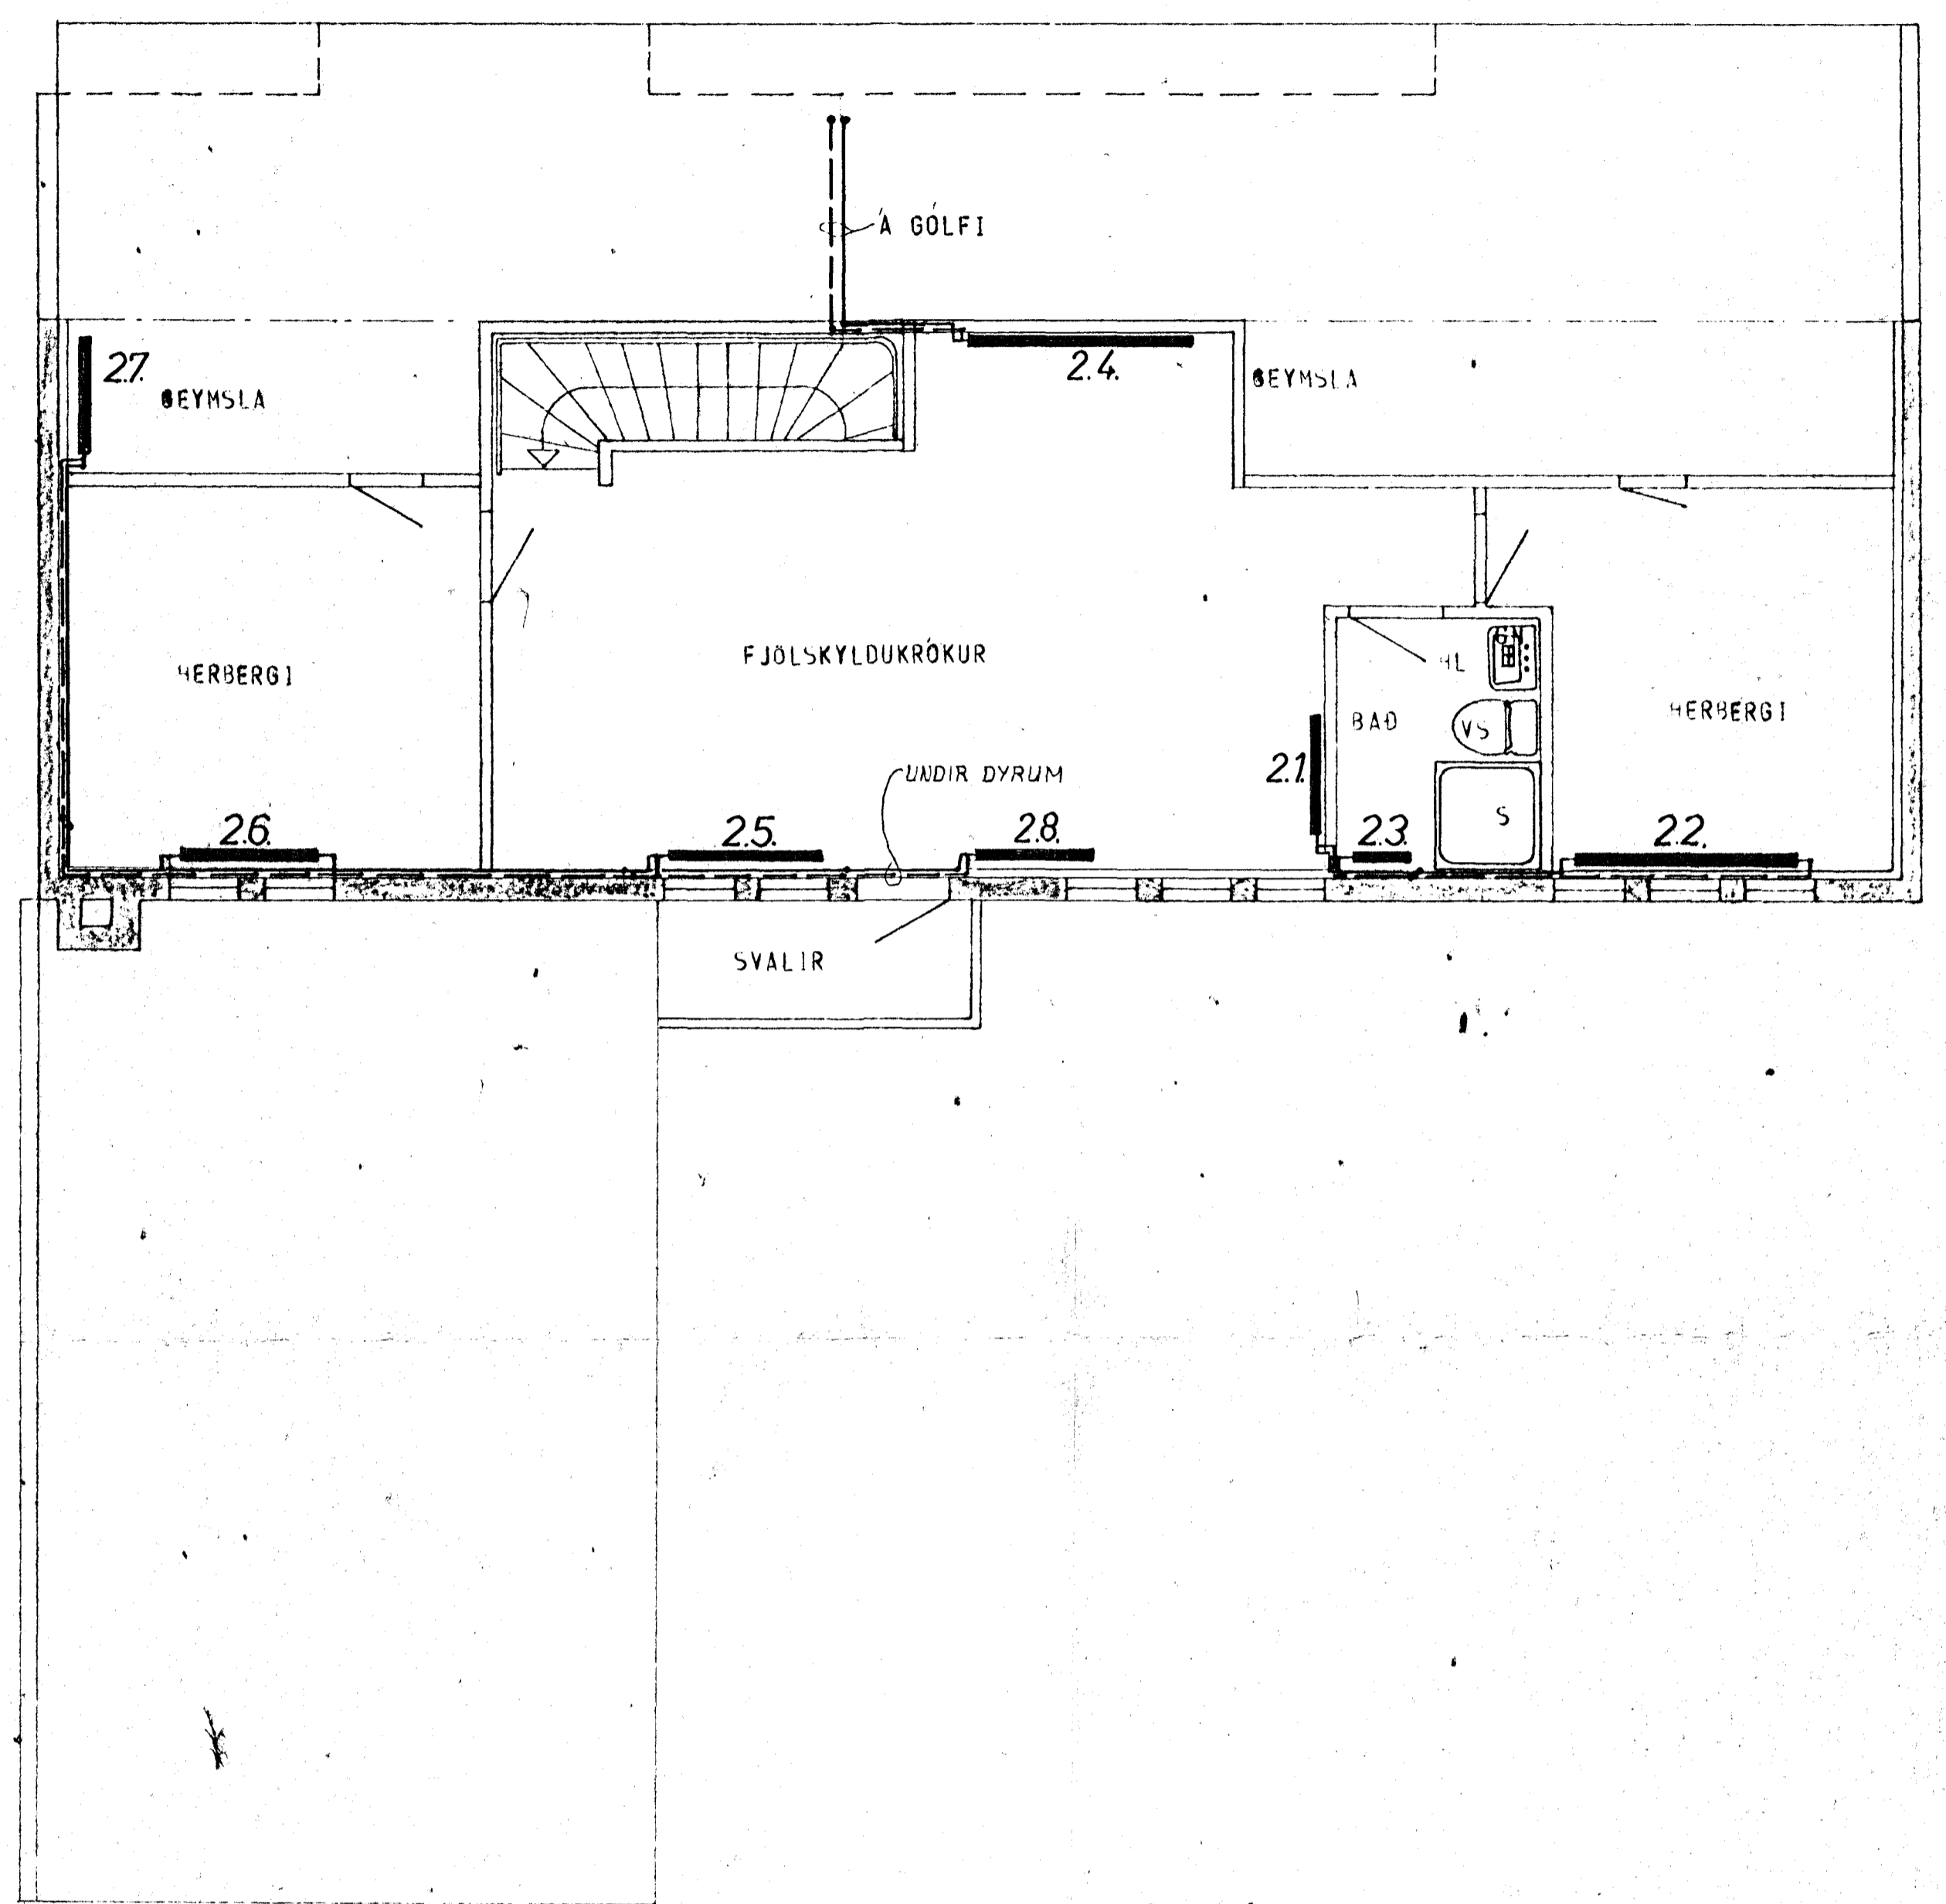

GRUNNMYND - RIS 1:50

ATH.
 STAÐSETNING OFNA, SVÖ OG HÁÐIR OG LENGDIR
 OFNA ER ÁKVÆÐIN AF ARKITEKT HÚSSINS.

SKÝRINGAR SJA TEIKN NR. 20 HÚS E

KLAUÐTURHVAMMUR 18	VEIKVÁNDI 1:50	VEIÐ 8001	25.
HITALÖGN - GRUNNMYND	MAÐUR 27	MAÐUR 30	11. 80
JOHANN GUNNAR BERGÞORSSON	MARS. 02.		